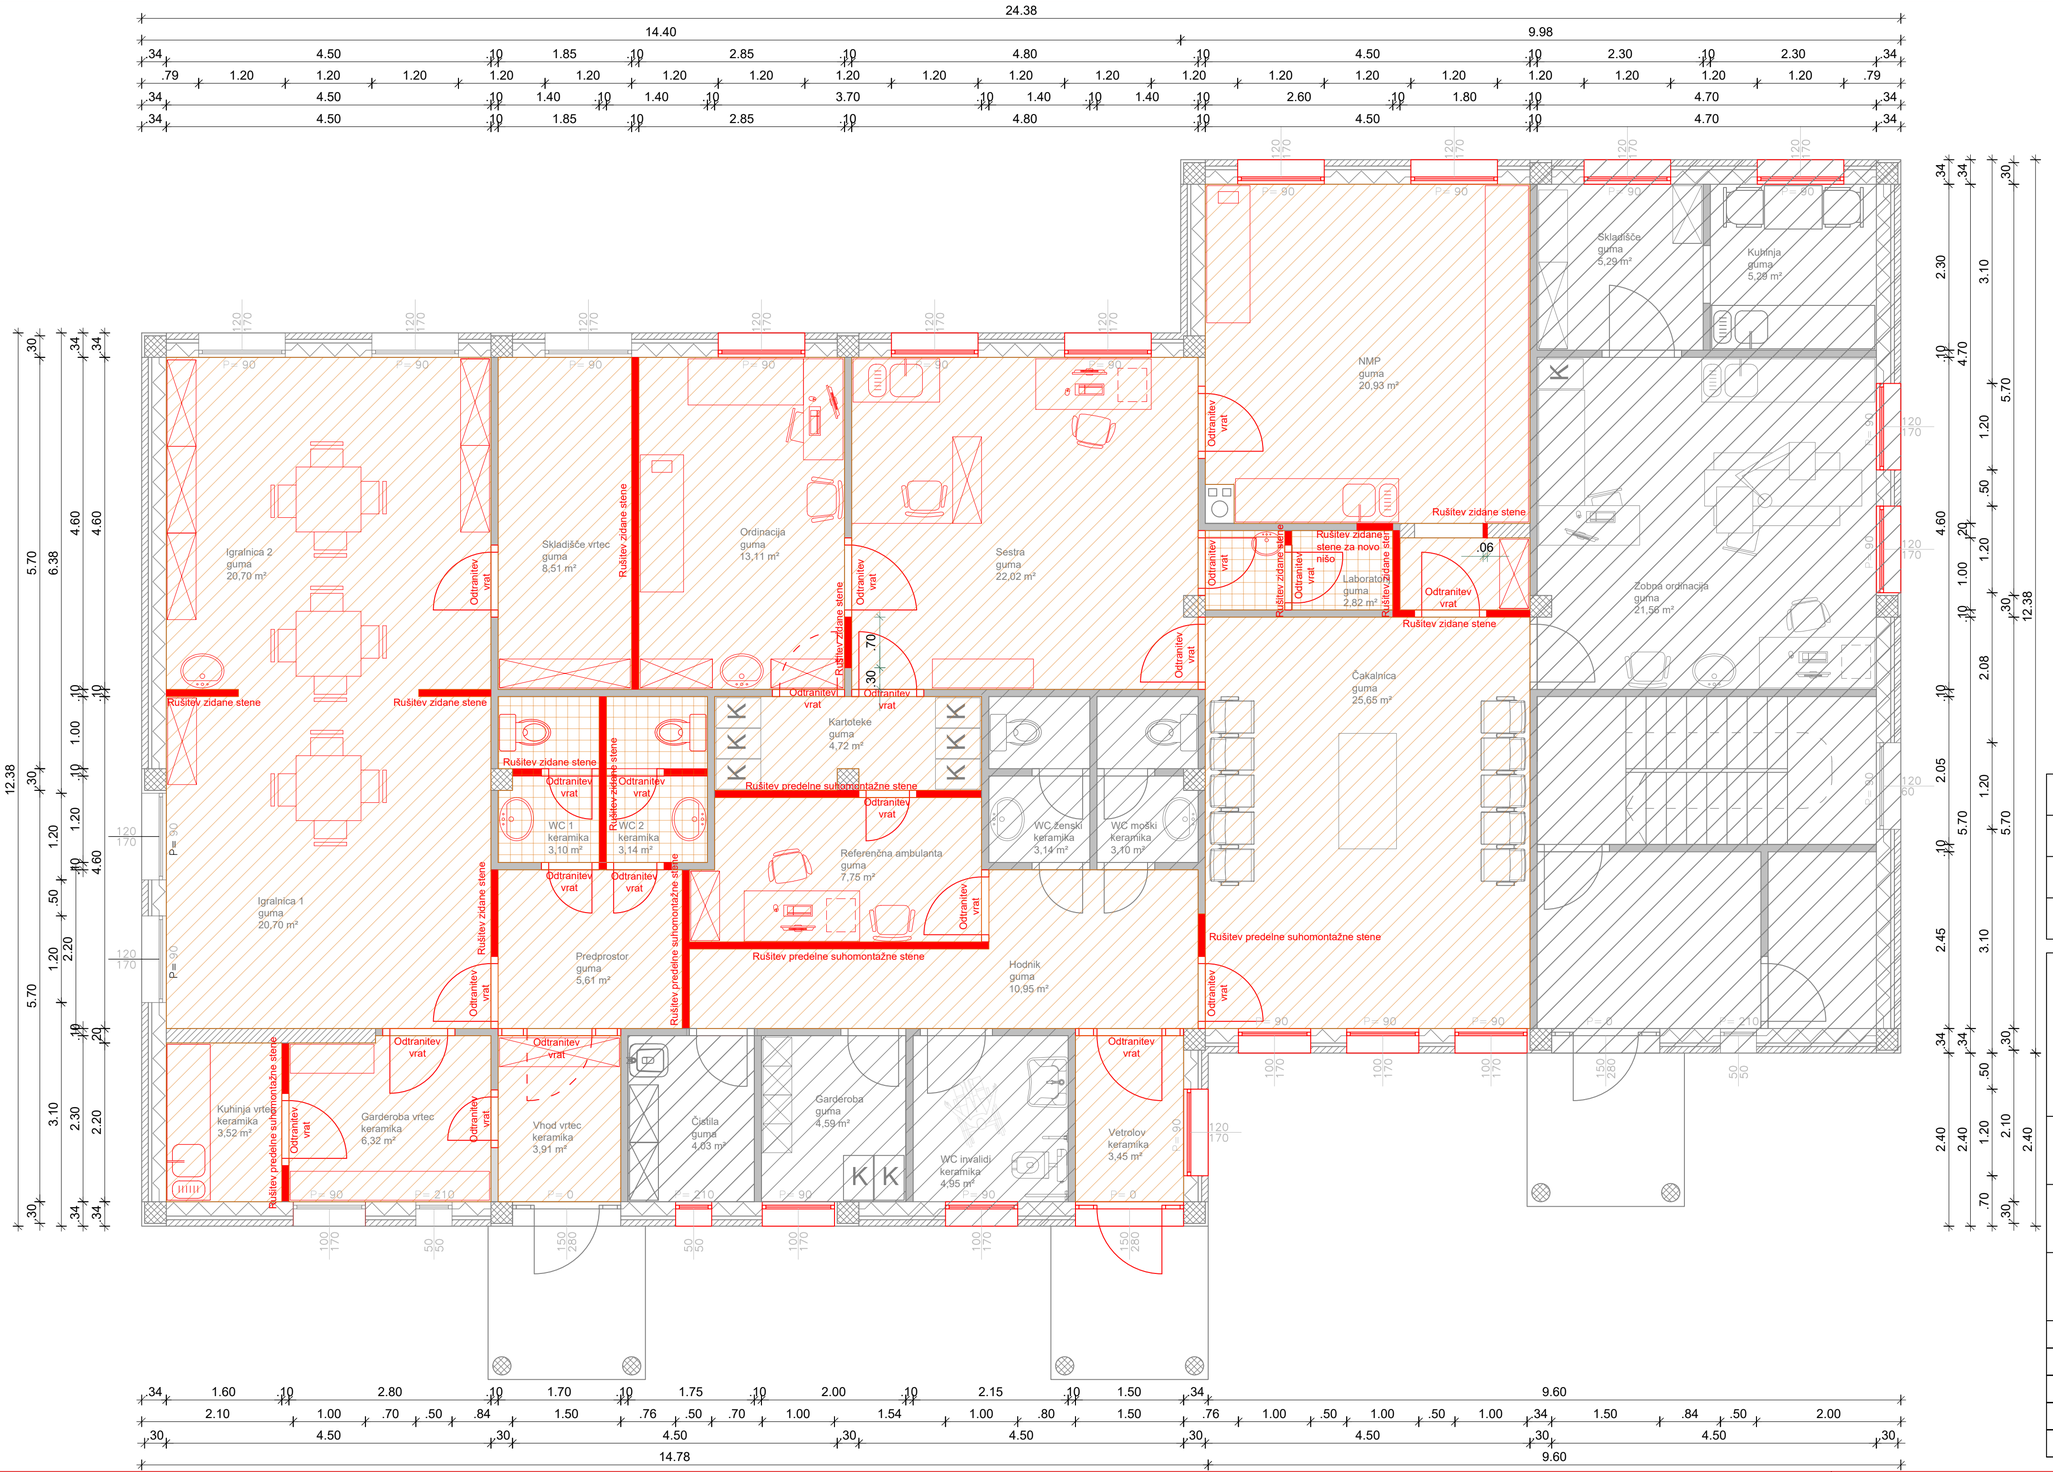


	DATUM	PODPIS
4	VSEBINA	
3	DATUM	PODPIS
	VSEBINA	
2	DATUM	PODPIS
	VSEBINA	
1	DATUM	PODPIS
	VSEBINA	

NASLOV RISBE

2 RUŠITVE

OBJEKT, IDENTIFIKACIJSKA ŠTEVILKA PROJEKTA, VODILNI PROJEKTANT
ZDRAVSTVENA POSTAJA BISTRICA OB SOTLI,
52/2025, Tenzija, konstrukcije in stavbe, d. o. o., Ulica XIV. divizije 14, 3000 Celje

INVESTITOR
Občina Bistrica ob Sotli
Bistrica ob Sotli 17
3256 Bistrica ob Sotli

INVESTITOR
JZ Zdravstveni dom Šmarje pri Jelšah
Celjska cesta 16
3240 Šmarje pri Jelšah

PROJEKTANT GRADBENIH KONSTRUKCIJ
Tenzija, konstrukcije
in stavbe, d. o. o.
Ulica XIV. divizije 14
3000 Celje

VODJA NAČRTA
Ožbolt Seničar, dipl. inž. grad., G-3847

VODJA PROJEKTA
Ožbolt Seničar, dipl. inž. grad., G-3847

SODELAVEC
Viktorija Križnik, inž. gradb.

FAZA, DEL PROJEKTA IN ŠTEVILKA NAČRTA
PZI, Gradbene konstrukcije, 52/2025

IZDELANO	MERILO	VERZIJA	ŠT. LISTA
Maj 2026	1:50	V1	2