

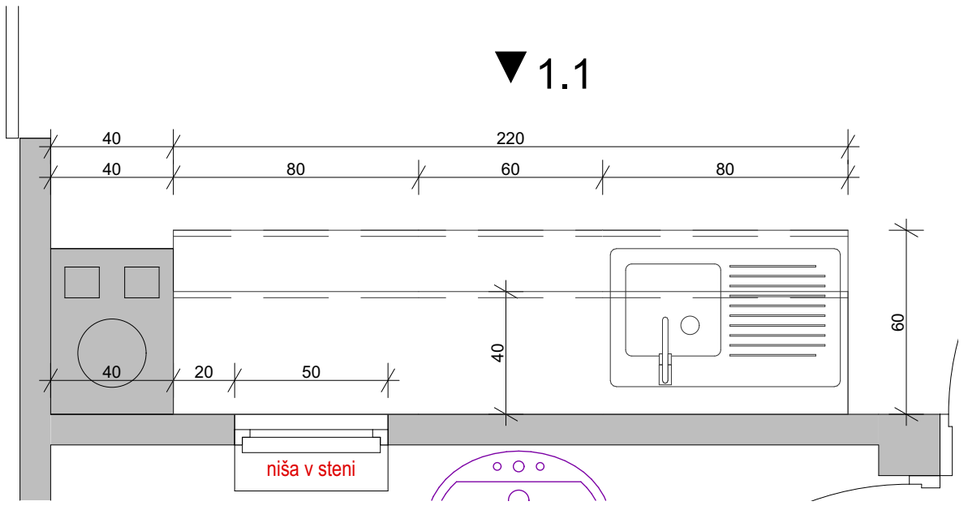


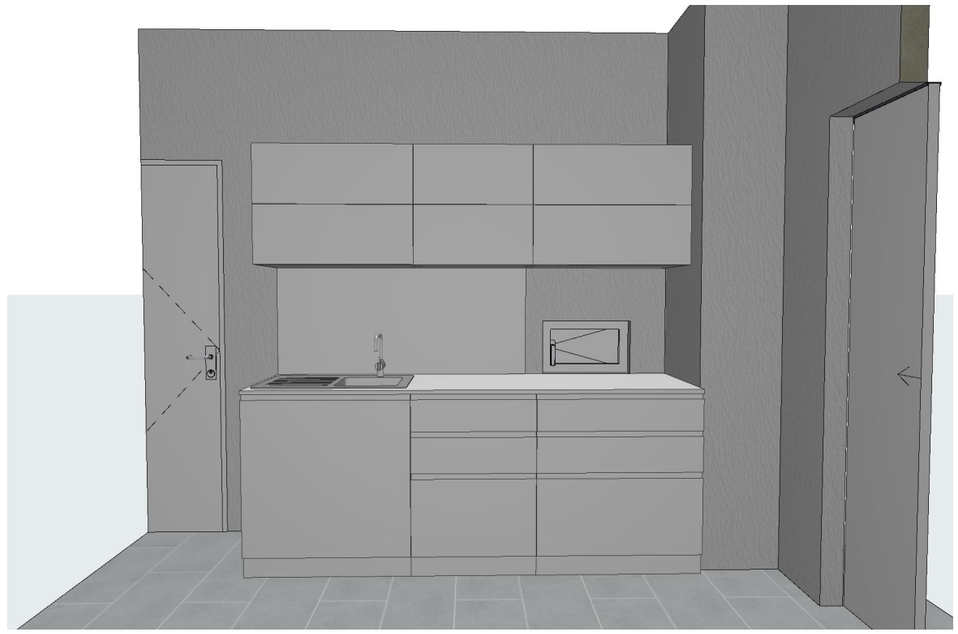

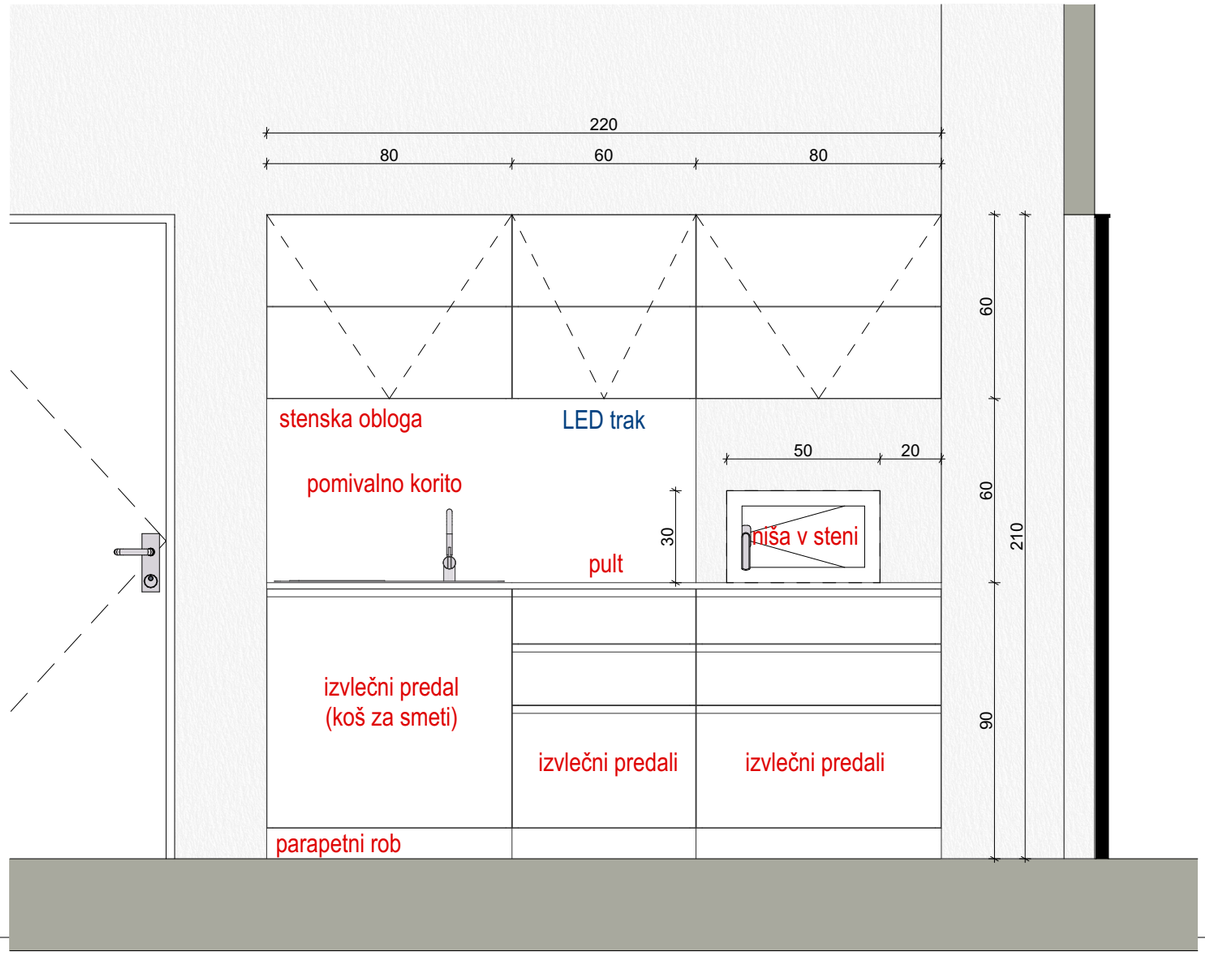

NASLOV RISBE

2 SKLOPI
1.1 PREVIJALIŠČE IN LABORATORIJ

OBJEKT, IDENTIFIKACIJSKA ŠTEVILKA PROJEKTA, VODILNI PROJEKTANT

ZDRAVSTVENA POSTAJA BISTRICA OB SOTLI,
52/2025, Tenzija, konstrukcije in stavbe, d.o.o., Ulica XIV. divizije 14, 3000 Celje

INVESTITOR	INVESTITOR
Občina Bistrica ob Sotli Bistrica ob Sotli 17 3256 Bistrica ob Sotli	JZ Zdravstveni dom Šmarje pri Jelšah Celjska cesta 16 3240 Šmarje pri Jelšah

PROJEKTANT GRADBENIH KONSTRUKCIJ

Tenzija, konstrukcije in stavbe, d. o. o.
Ulica XIV. divizije 14
3000 Celje


VODJA NAČRTA
Ožbolt Seničar, dipl. inž. grad., G-3847

VODJA PROJEKTA
Ožbolt Seničar, dipl. inž. grad., G-3847


SODELAVEC
Ožbalt Zevnik, abs. arh.

FAZA, DEL PROJEKTA IN ŠTEVILKA NAČRTA
PZI, Oprema, 52/2025

IZDELANO	MERILO	VERZIJA	ŠT. LISTA
November 2025	1:20	V1	2.1.1

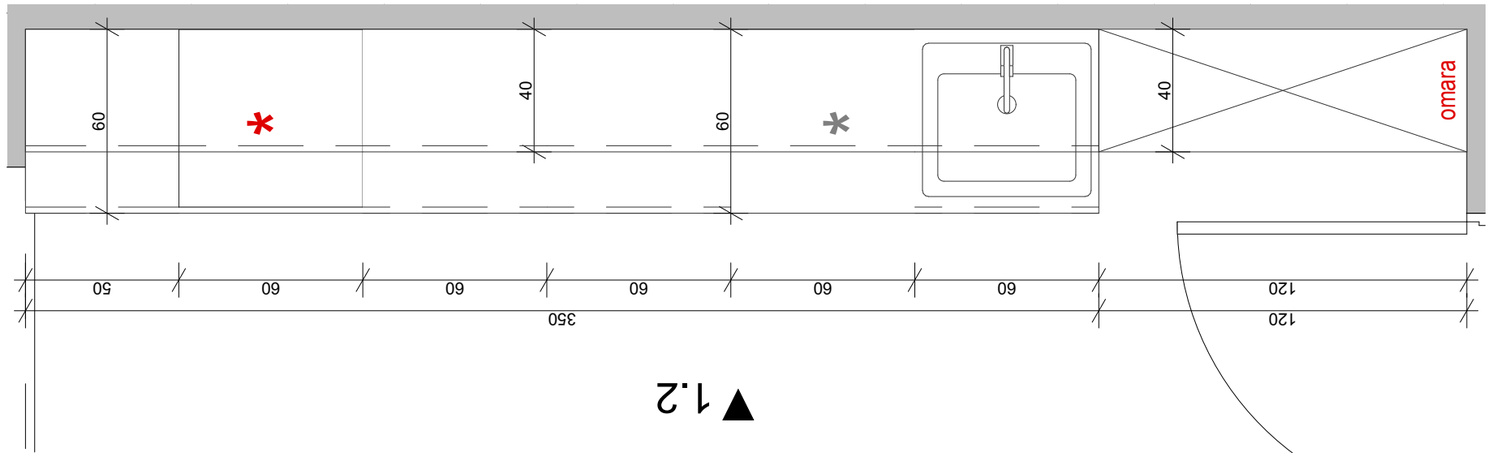



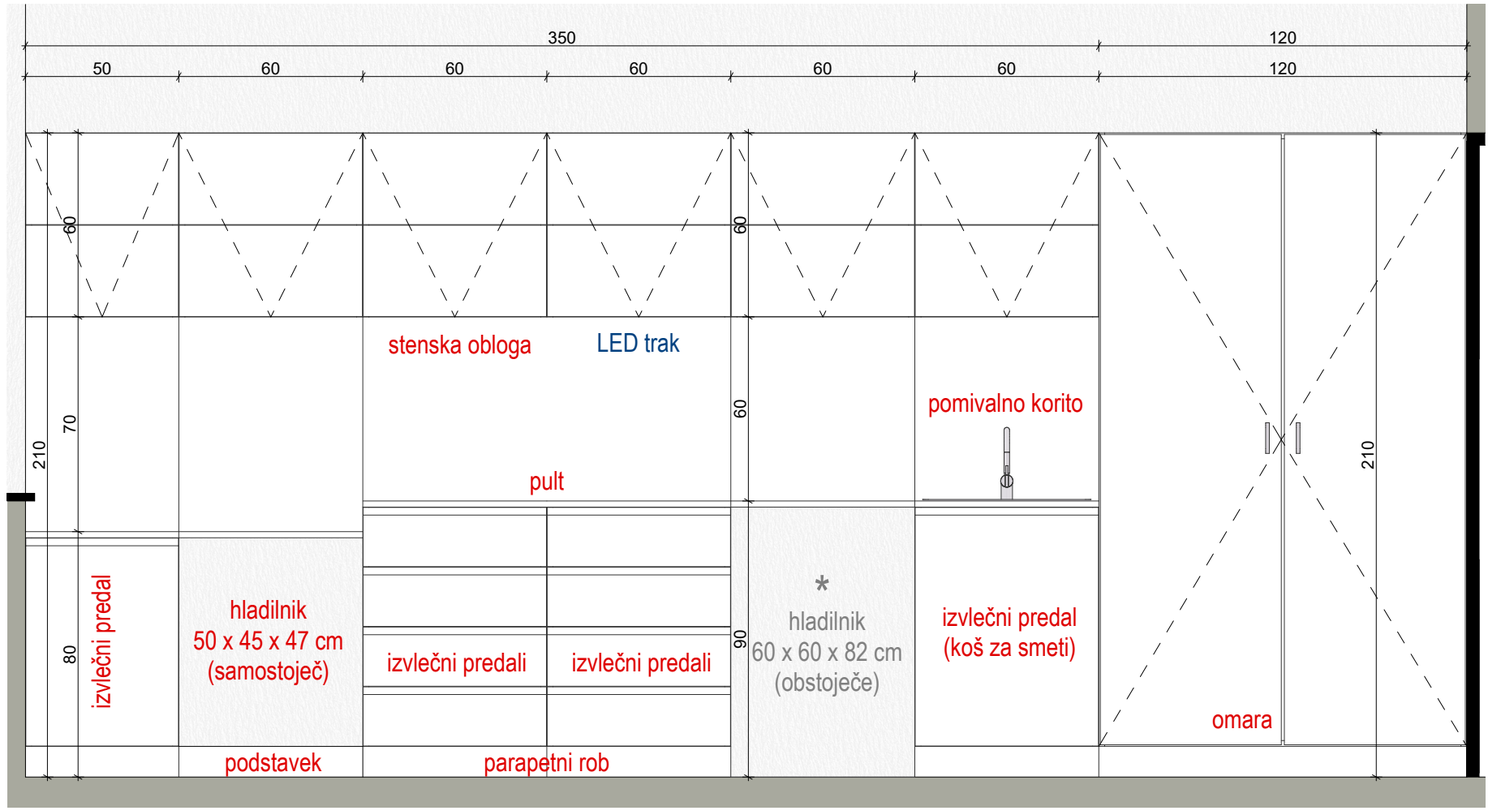

NASLOV RISBE

2 SKLOPI
1.2 PREVIJALIŠČE IN LABORATORIJ

OBJEKT, IDENTIFIKACIJSKA ŠTEVILKA PROJEKTA, VODILNI PROJEKTANT

ZDRAVSTVENA POSTAJA BISTRICA OB SOTLI,
52/2025, Tenzija, konstrukcije in stavbe, d.o.o., Ulica XIV. divizije 14, 3000 Celje

INVESTITOR

Občina Bistrica ob Sotli
Bistrica ob Sotli 17
3256 Bistrica ob Sotli

INVESTITOR

JZ Zdravstveni dom Šmarje pri Jelšah
Celjska cesta 16
3240 Šmarje pri Jelšah

PROJEKTANT GRADBENIH KONSTRUKCIJ

Tenzija, konstrukcije in stavbe, d. o. o.
Ulica XIV. divizije 14
3000 Celje


VODJA NAČRTA
Ožbolt Seničar, dipl. inž. grad., G-3847

VODJA PROJEKTA
Ožbolt Seničar, dipl. inž. grad., G-3847


SODELAVEC
Ožbalt Zevnik, abs. arh.

FAZA, DEL PROJEKTA IN ŠTEVILKA NAČRTA
PZI, Oprema, 52/2025

IZDELANO	MERILO	VERZIJA	ŠT. LISTA
November 2025	1:20	V1	2.1.2

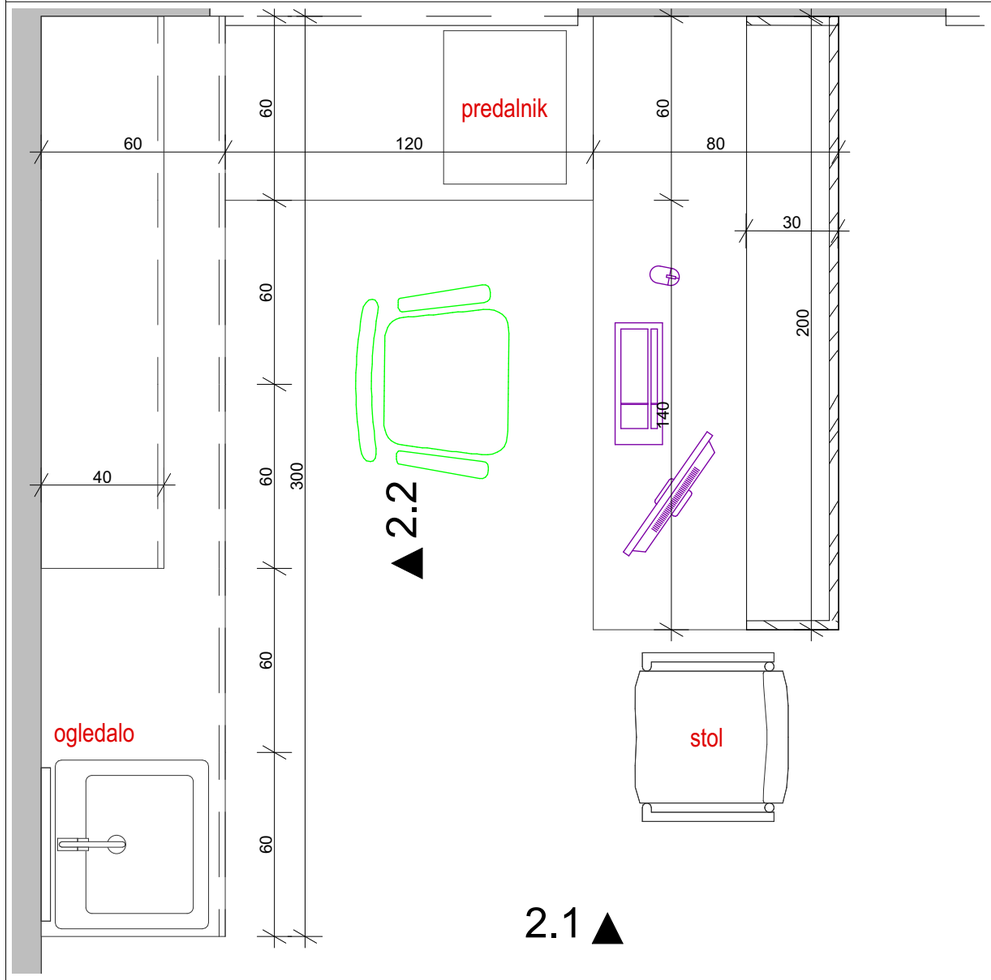



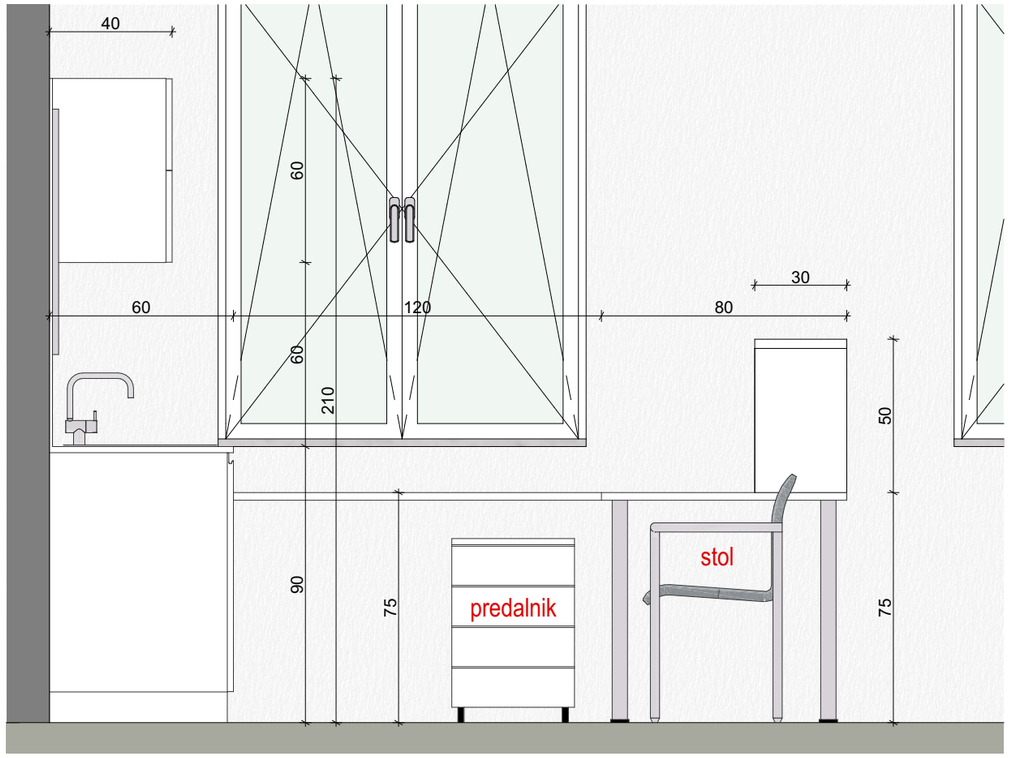

NASLOV RISBE

2 SKLOPI
2.1 SESTRA

OBJEKT, IDENTIFIKACIJSKA ŠTEVILKA PROJEKTA, VODILNI PROJEKTANT

ZDRAVSTVENA POSTAJA BISTRICA OB SOTLI,
52/2025, Tenzija, konstrukcije in stavbe, d.o.o., Ulica XIV. divizije 14, 3000 Celje

INVESTITOR

Občina Bistrica ob Sotli
Bistrica ob Sotli 17
3256 Bistrica ob Sotli

INVESTITOR

JZ Zdravstveni dom Šmarje pri Jelšah
Celjska cesta 16
3240 Šmarje pri Jelšah

PROJEKTANT GRADBENIH KONSTRUKCIJ

Tenzija, konstrukcije in stavbe, d. o. o.
Ulica XIV. divizije 14
3000 Celje


VODJA NAČRTA
Ožbolt Seničar, dipl. inž. grad., G-3847


VODJA PROJEKTA
Ožbolt Seničar, dipl. inž. grad., G-3847


SODELAVEC
Ožbalt Zevnik, abs. arh.

FAZA, DEL PROJEKTA IN ŠTEVILKA NAČRTA
PZI, Oprema, 52/2025

IZDELANO	MERILO	VERZIJA	ŠT. LISTA
November 2025	1:20	V1	2.2.1

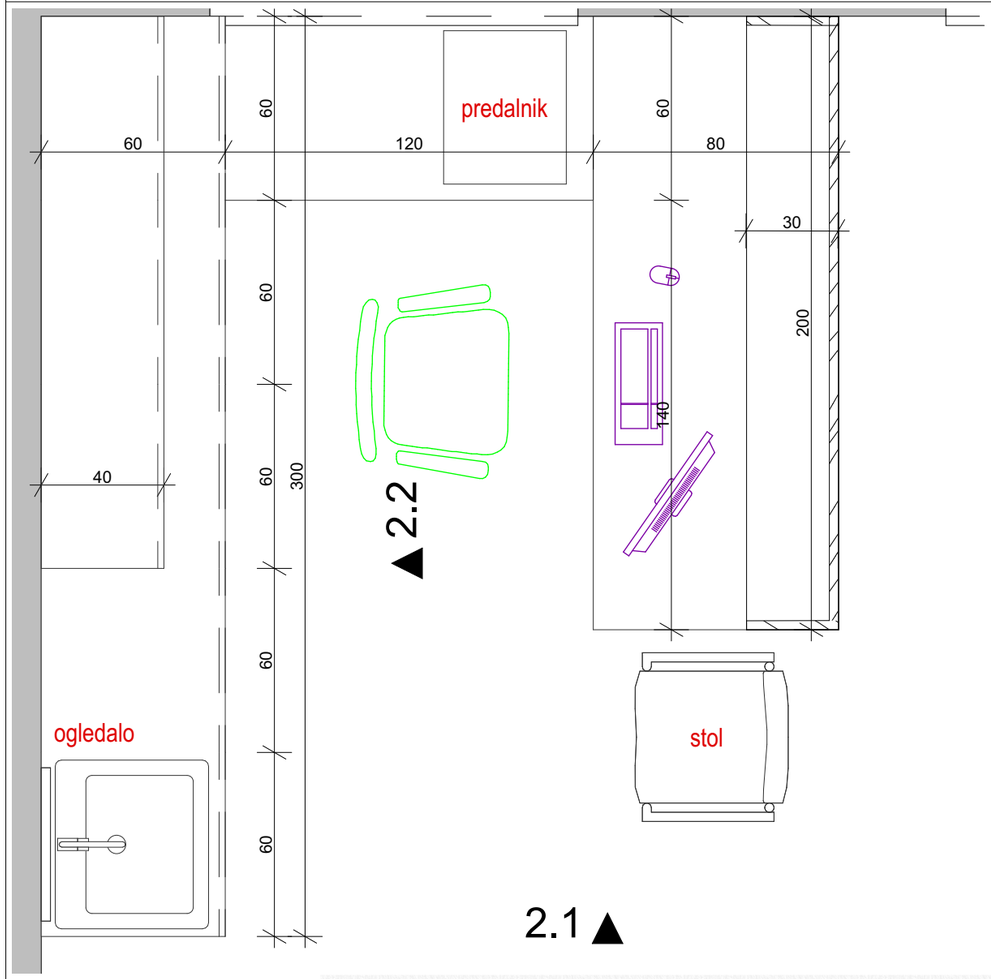

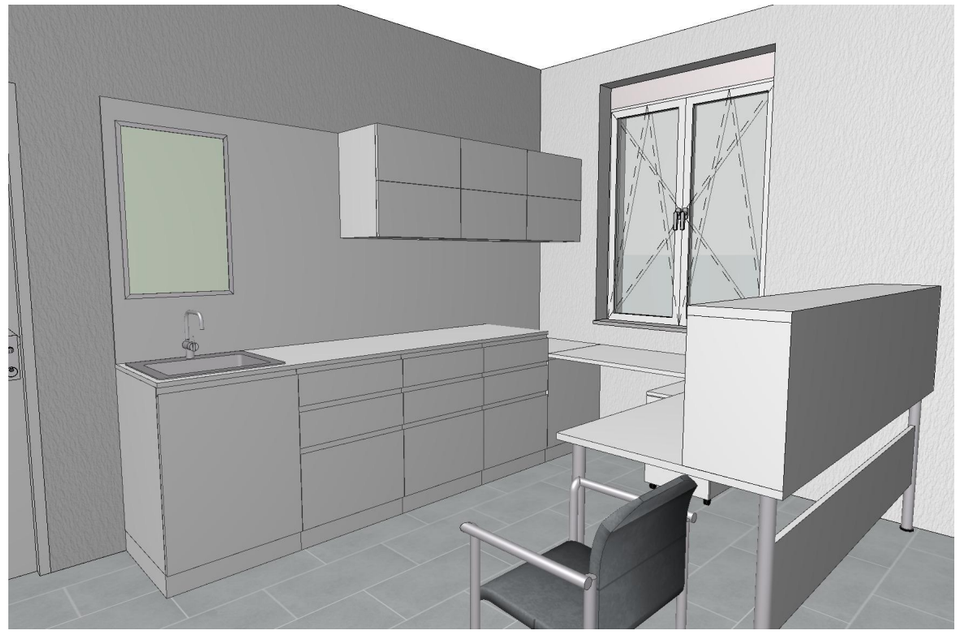

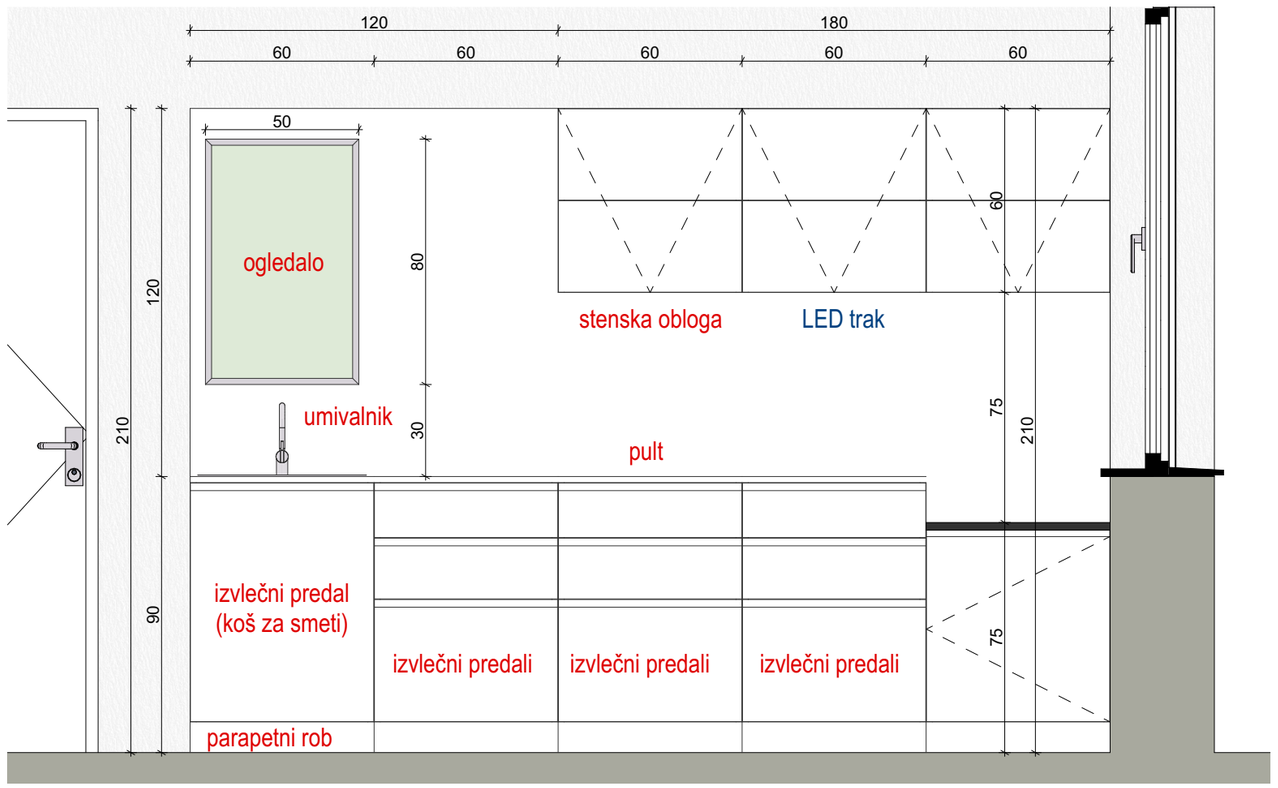

NASLOV RISBE

2 SKLOPI
2.2 SESTRA

OBJEKT, IDENTIFIKACIJSKA ŠTEVILKA PROJEKTA, VODILNI PROJEKTANT

ZDRAVSTVENA POSTAJA BISTRICA OB SOTLI,
52/2025, Tenzija, konstrukcije in stavbe, d.o.o., Ulica XIV. divizije 14, 3000 Celje

INVESTITOR	INVESTITOR
Občina Bistrica ob Sotli Bistrica ob Sotli 17 3256 Bistrica ob Sotli	JZ Zdravstveni dom Šmarje pri Jelšah Celjska cesta 16 3240 Šmarje pri Jelšah

PROJEKTANT GRADBENIH KONSTRUKCIJ

Tenzija, konstrukcije in stavbe, d. o. o.
Ulica XIV. divizije 14
3000 Celje


VODJA NAČRTA
Ožbolt Seničar, dipl. inž. grad., G-3847

VODJA PROJEKTA
Ožbolt Seničar, dipl. inž. grad., G-3847


SODELAVEC
Ožbalt Zevnik, abs. arh.

FAZA, DEL PROJEKTA IN ŠTEVILKA NAČRTA
PZI, Oprema, 52/2025

IZDELANO	MERILO	VERZIJA	ŠT. LISTA
November 2025	1:20	V1	2.2.2

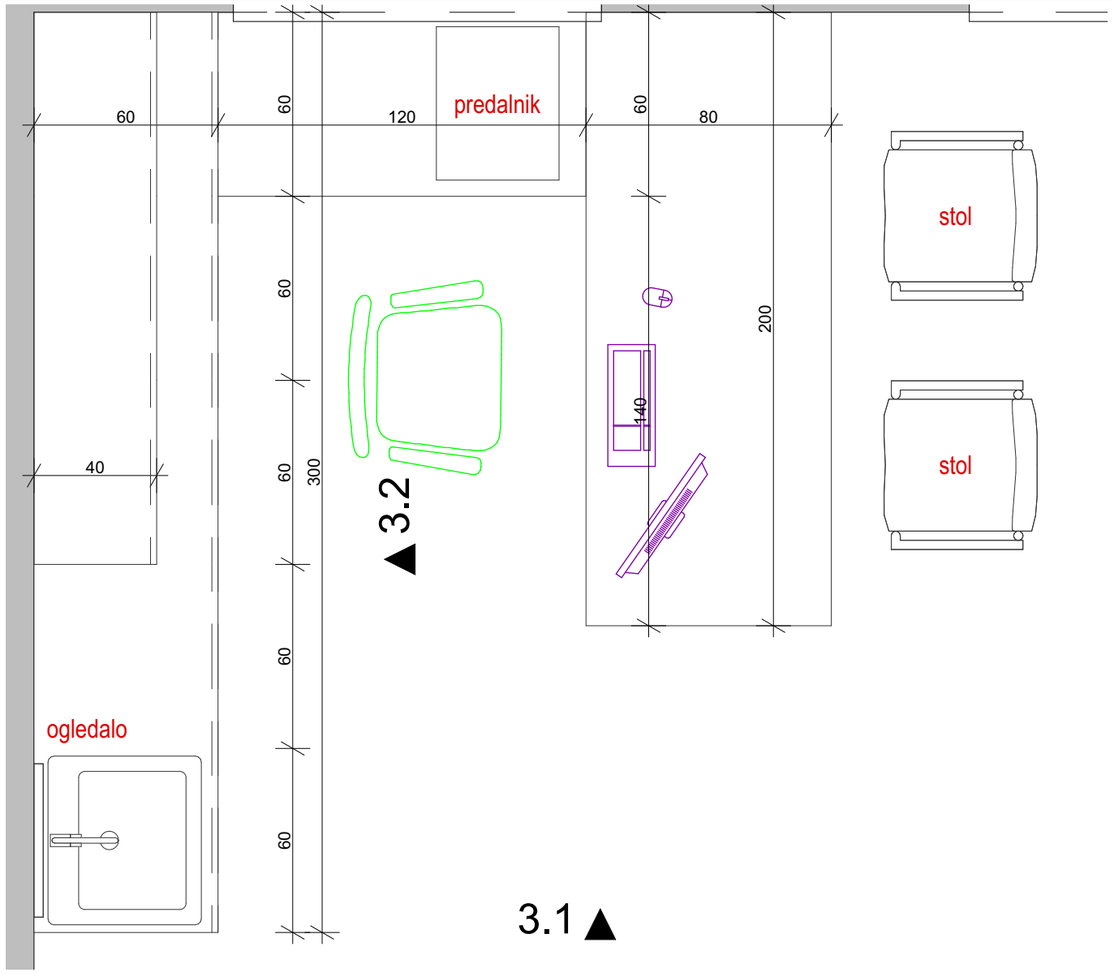



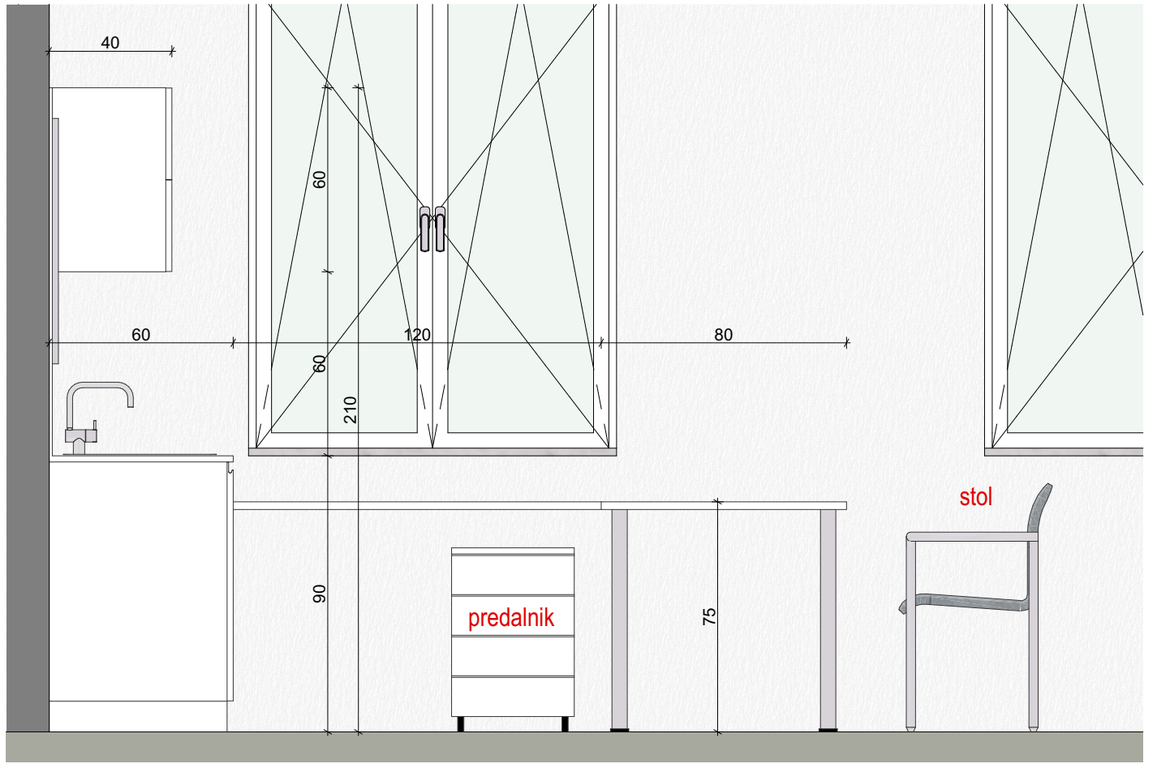

NASLOV RISBE

2 SKLOPI
3.1 ORDINACIJA

OBJEKT, IDENTIFIKACIJSKA ŠTEVILKA PROJEKTA, VODILNI PROJEKTANT

ZDRAVSTVENA POSTAJA BISTRICA OB SOTLI,
52/2025, Tenzija, konstrukcije in stavbe, d.o.o., Ulica XIV. divizije 14, 3000 Celje

INVESTITOR

Občina Bistrica ob Sotli
Bistrica ob Sotli 17
3256 Bistrica ob Sotli

INVESTITOR

JZ Zdravstveni dom Šmarje pri Jelšah
Celjska cesta 16
3240 Šmarje pri Jelšah

PROJEKTANT GRADBENIH KONSTRUKCIJ

Tenzija, konstrukcije in stavbe, d. o. o.
Ulica XIV. divizije 14
3000 Celje


VODJA NAČRTA
Ožbolt Seničar, dipl. inž. grad., G-3847

VODJA PROJEKTA
Ožbolt Seničar, dipl. inž. grad., G-3847

SODELAVEC
Ožbalt Zevnik, abs. arh.

FAZA, DEL PROJEKTA IN ŠTEVILKA NAČRTA
PZI, Oprema, 52/2025

IZDELANO	MERILO	VERZIJA	ŠT. LISTA
November 2025	1:20	V1	2.3.1

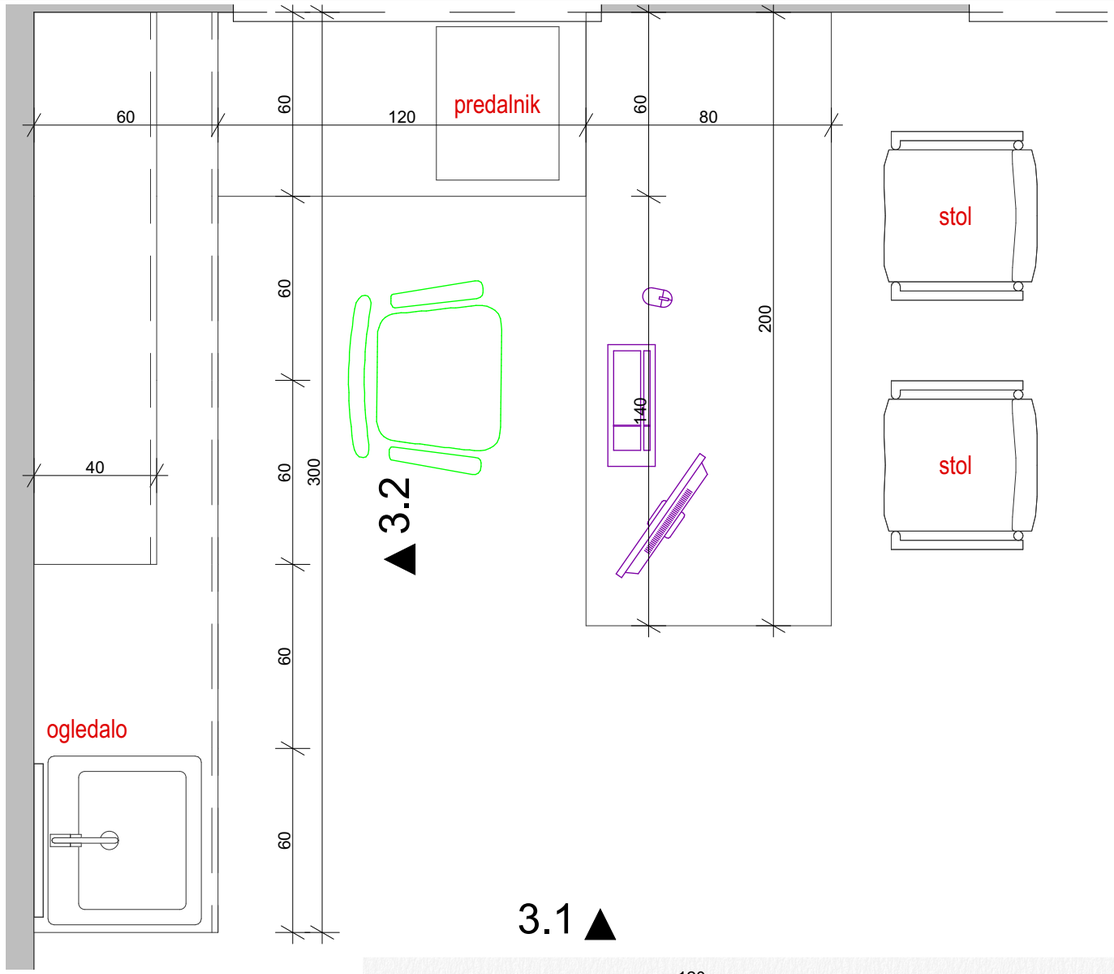



3.1

NASLOV RISBE

2 SKLOPI
3.2 ORDINACIJA

OBJEKT, IDENTIFIKACIJSKA ŠTEVILKA PROJEKTA, VODILNI PROJEKTANT

ZDRAVSTVENA POSTAJA BISTRICA OB SOTLI,
52/2025, Tenzija, konstrukcije in stavbe, d.o.o., Ulica XIV. divizije 14, 3000 Celje

INVESTITOR

Občina Bistrica ob Sotli
Bistrica ob Sotli 17
3256 Bistrica ob Sotli

INVESTITOR

JZ Zdravstveni dom Šmarje pri Jelšah
Celjska cesta 16
3240 Šmarje pri Jelšah

PROJEKTANT GRADBENIH KONSTRUKCIJ

Tenzija, konstrukcije in stavbe, d. o. o.
Ulica XIV. divizije 14
3000 Celje


VODJA NAČRTA
Ožbolt Seničar, dipl. inž. grad., G-3847

VODJA PROJEKTA
Ožbolt Seničar, dipl. inž. grad., G-3847

SODELAVEC
Ožbalt Zevnik, abs. arh.


FAZA, DEL PROJEKTA IN ŠTEVILKA NAČRTA
PZI, Oprema, 52/2025

IZDELANO	MERILO	VERZIJA	ŠT. LISTA
November 2025	1:20	V1	2.3.2

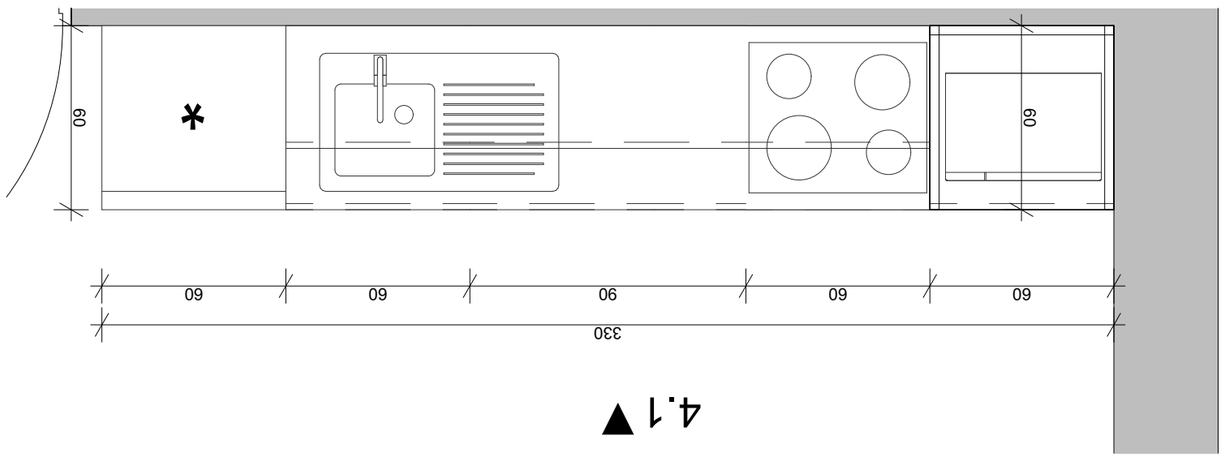

4.1



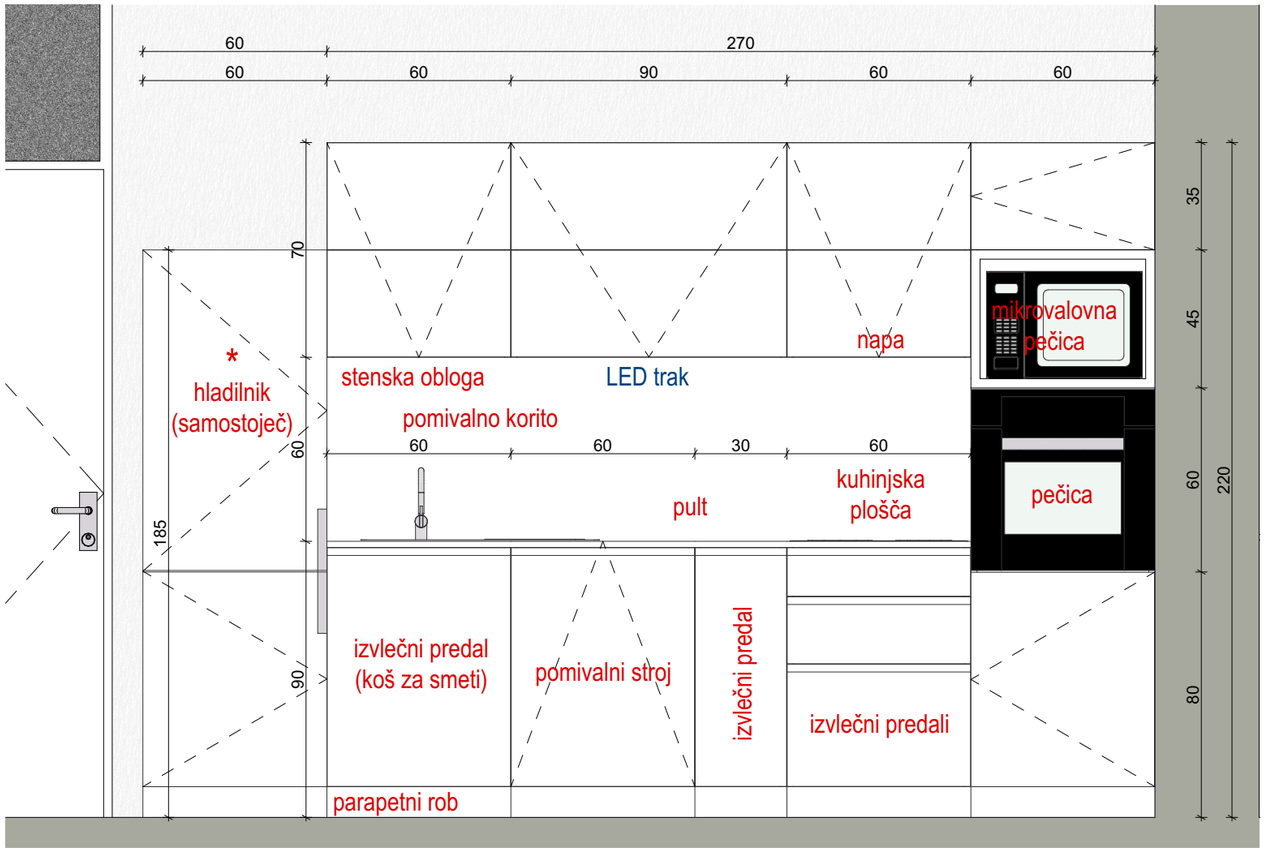

NASLOV RISBE

2 SKLOPI
4.1 KUHINJA

OBJEKT, IDENTIFIKACIJSKA ŠTEVILKA PROJEKTA, VODILNI PROJEKTANT

ZDRAVSTVENA POSTAJA BISTRICA OB SOTLI,
52/2025, Tenzija, konstrukcije in stavbe, d.o.o., Ulica XIV. divizije 14, 3000 Celje

INVESTITOR	INVESTITOR
Občina Bistrica ob Sotli Bistrica ob Sotli 17 3256 Bistrica ob Sotli	JZ Zdravstveni dom Šmarje pri Jelšah Celjska cesta 16 3240 Šmarje pri Jelšah

PROJEKTANT GRADBENIH KONSTRUKCIJ

Tenzija, konstrukcije in stavbe, d. o. o.
Ulica XIV. divizije 14
3000 Celje


VODJA NAČRTA
Ožbolt Seničar, dipl. inž. grad., G-3847

VODJA PROJEKTA
Ožbolt Seničar, dipl. inž. grad., G-3847

SODELAVEC
Ožbalt Zevnik, abs. arh.


FAZA, DEL PROJEKTA IN ŠTEVILKA NAČRTA
PZI, Oprema, 52/2025

IZDELANO	MERILO	VERZIJA	ŠT. LISTA
November 2025	1:20	V1	2.4.1

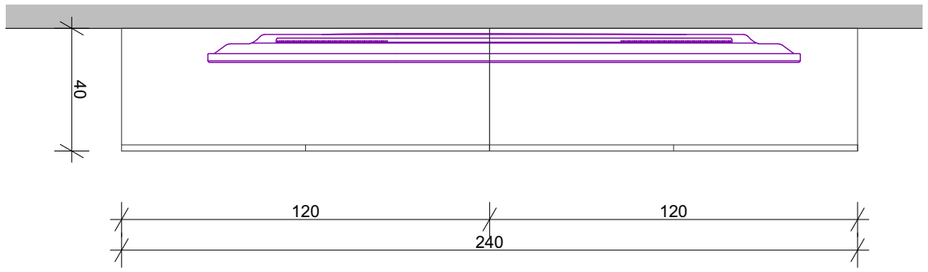

▲4.2



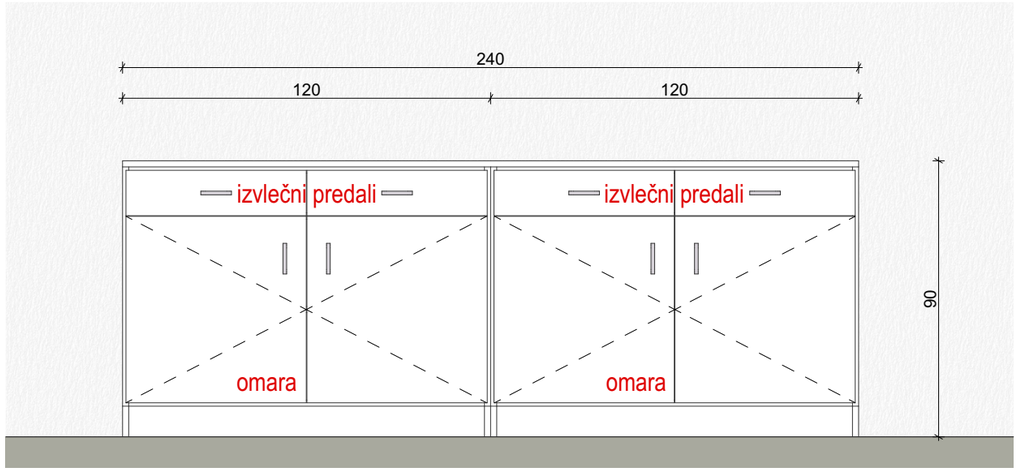

NASLOV RISBE

2 SKLOPI
4.2 VEČNAMENSKI PROSTOR

OBJEKT, IDENTIFIKACIJSKA ŠTEVILKA PROJEKTA, VODILNI PROJEKTANT

ZDRAVSTVENA POSTAJA BISTRICA OB SOTLI,
52/2025, Tenzija, konstrukcije in stavbe, d.o.o., Ulica XIV. divizije 14, 3000 Celje

INVESTITOR

Občina Bistrica ob Sotli
Bistrica ob Sotli 17
3256 Bistrica ob Sotli

INVESTITOR

JZ Zdravstveni dom Šmarje pri Jelšah
Celjska cesta 16
3240 Šmarje pri Jelšah

PROJEKTANT GRADBENIH KONSTRUKCIJ

Tenzija, konstrukcije in stavbe, d. o. o.
Ulica XIV. divizije 14
3000 Celje


VODJA NAČRTA
Ožbolt Seničar, dipl. inž. grad., G-3847

VODJA PROJEKTA
Ožbolt Seničar, dipl. inž. grad., G-3847


SODELAVEC
Ožbalt Zevnik, abs. arh.

FAZA, DEL PROJEKTA IN ŠTEVILKA NAČRTA
PZI, Oprema, 52/2025


IZDELANO	MERILO	VERZIJA	ŠT. LISTA
November 2025	1:20	V1	2.4.2

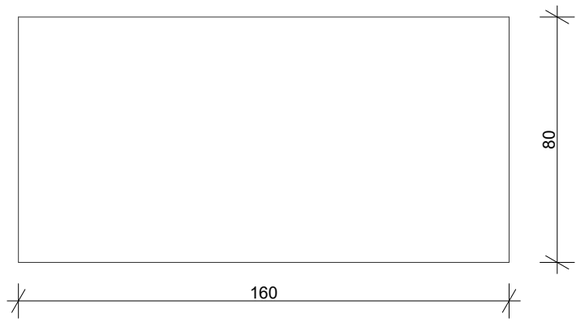


miza

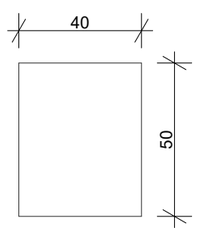

predalnik

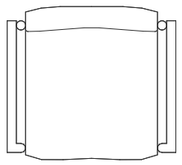


stol

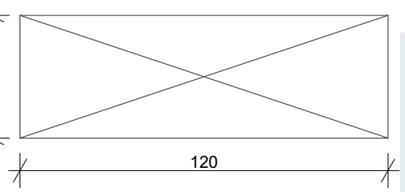

omara



▲5.1

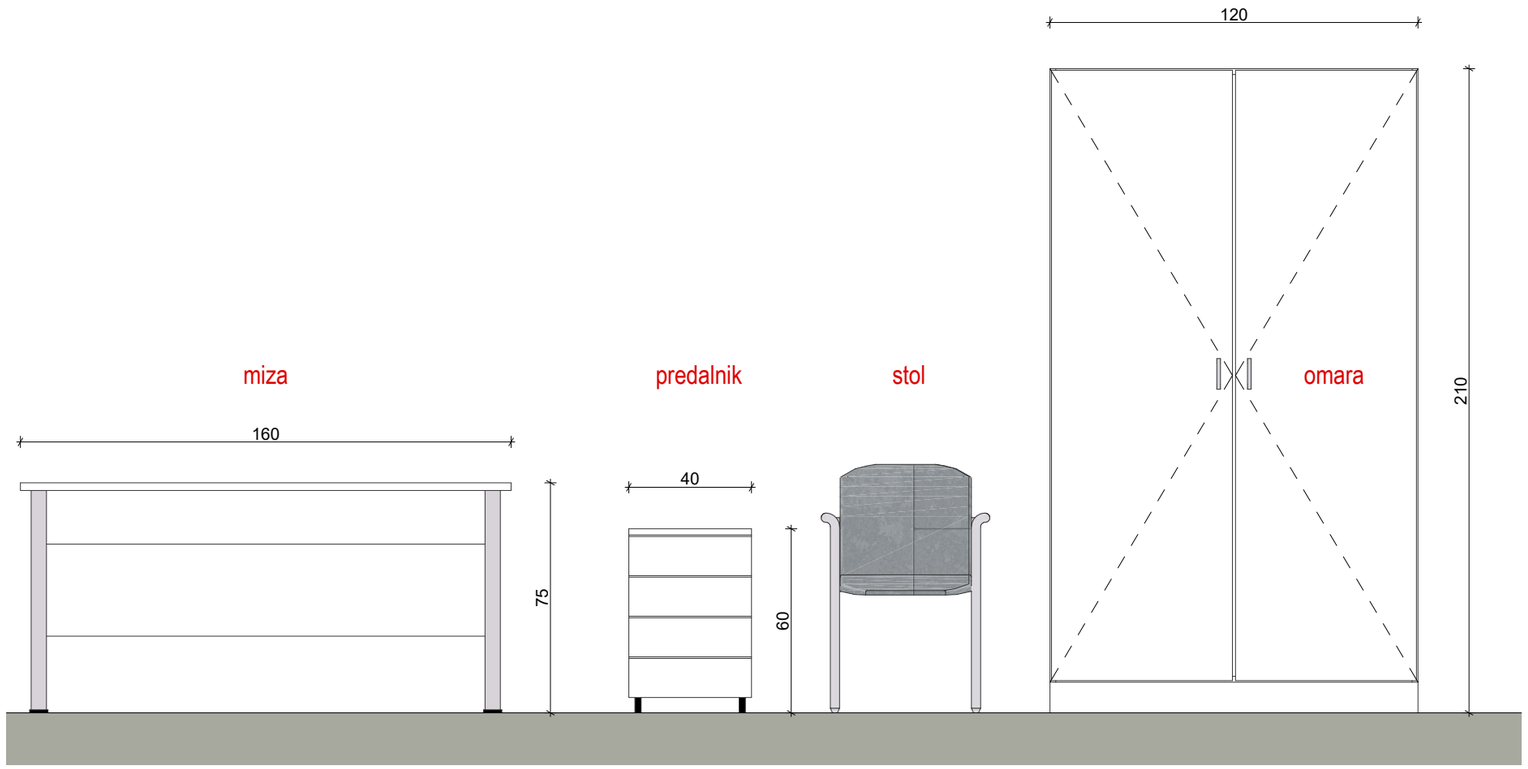

NASLOV RISBE

2 SKLOPI
5.1 TIPIČNA OPREMA

OBJEKT, IDENTIFIKACIJSKA ŠTEVILKA PROJEKTA, VODILNI PROJEKTANT

ZDRAVSTVENA POSTAJA BISTRICA OB SOTLI,
52/2025, Tenzija, konstrukcije in stavbe, d.o.o., Ulica XIV. divizije 14, 3000 Celje

INVESTITOR

Občina Bistrica ob Sotli
Bistrica ob Sotli 17
3256 Bistrica ob Sotli

INVESTITOR

JZ Zdravstveni dom Šmarje pri Jelšah
Celjska cesta 16
3240 Šmarje pri Jelšah

PROJEKTANT GRADBENIH KONSTRUKCIJ

Tenzija, konstrukcije in stavbe, d. o. o.
Ulica XIV. divizije 14
3000 Celje


VODJA NAČRTA
Ožbolt Seničar, dipl. inž. grad., G-3847

VODJA PROJEKTA
Ožbolt Seničar, dipl. inž. grad., G-3847

SODELAVEC
Ožbalt Zevnik, abs. arh.


FAZA, DEL PROJEKTA IN ŠTEVILKA NAČRTA
PZI, Oprema, 52/2025

IZDELANO	MERILO	VERZIJA	ŠT. LISTA
November 2025	1:20	V1	2.5.1

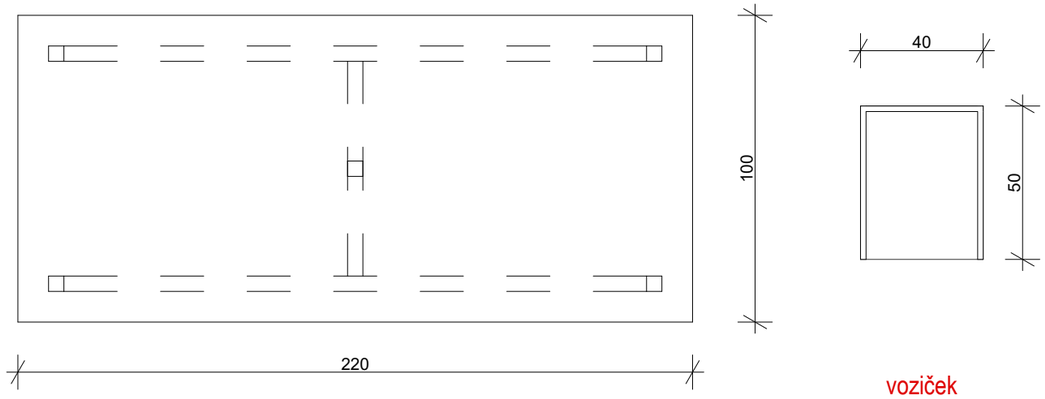


jedilna miza

voziček

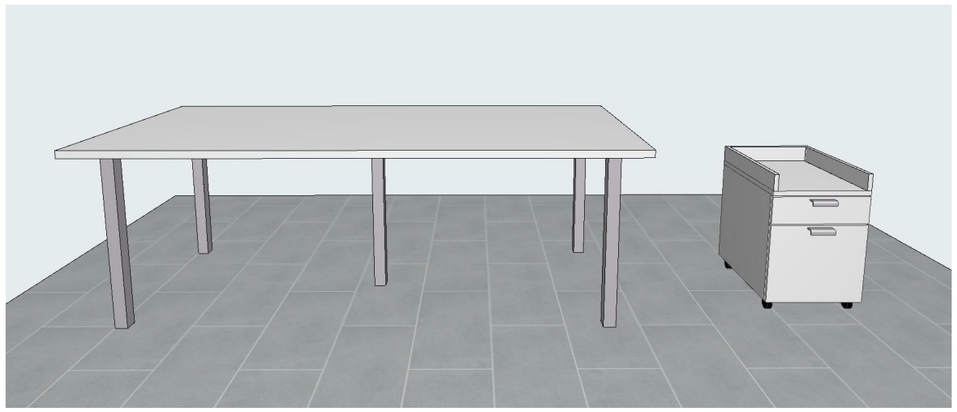

▲5.2

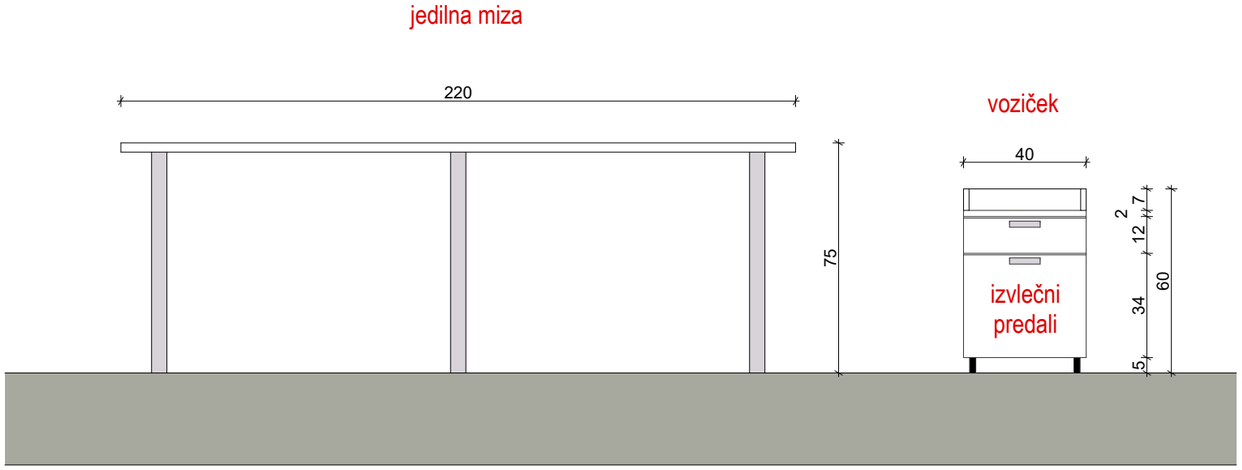

NASLOV RISBE

2 SKLOPI
5.2 TIPIČNA OPREMA

OBJEKT, IDENTIFIKACIJSKA ŠTEVILKA PROJEKTA, VODILNI PROJEKTANT

ZDRAVSTVENA POSTAJA BISTRICA OB SOTLI,
52/2025, Tenzija, konstrukcije in stavbe, d.o.o., Ulica XIV. divizije 14, 3000 Celje

INVESTITOR

Občina Bistrica ob Sotli
Bistrica ob Sotli 17
3256 Bistrica ob Sotli

INVESTITOR

JZ Zdravstveni dom Šmarje pri Jelšah
Celjska cesta 16
3240 Šmarje pri Jelšah

PROJEKTANT GRADBENIH KONSTRUKCIJ

Tenzija, konstrukcije in stavbe, d. o. o.
Ulica XIV. divizije 14
3000 Celje

VODJA NAČRTA
Ožbolt Seničar, dipl. inž. grad., G-3847

VODJA PROJEKTA
Ožbolt Seničar, dipl. inž. grad., G-3847

SODELAVEC
Ožbalt Zevnik, abs. arh.

FAZA, DEL PROJEKTA IN ŠTEVILKA NAČRTA
PZI, Oprema, 52/2025

IZDELANO	MERILO	VERZIJA	ŠT. LISTA
November 2025	1:20	V1	2.5.2