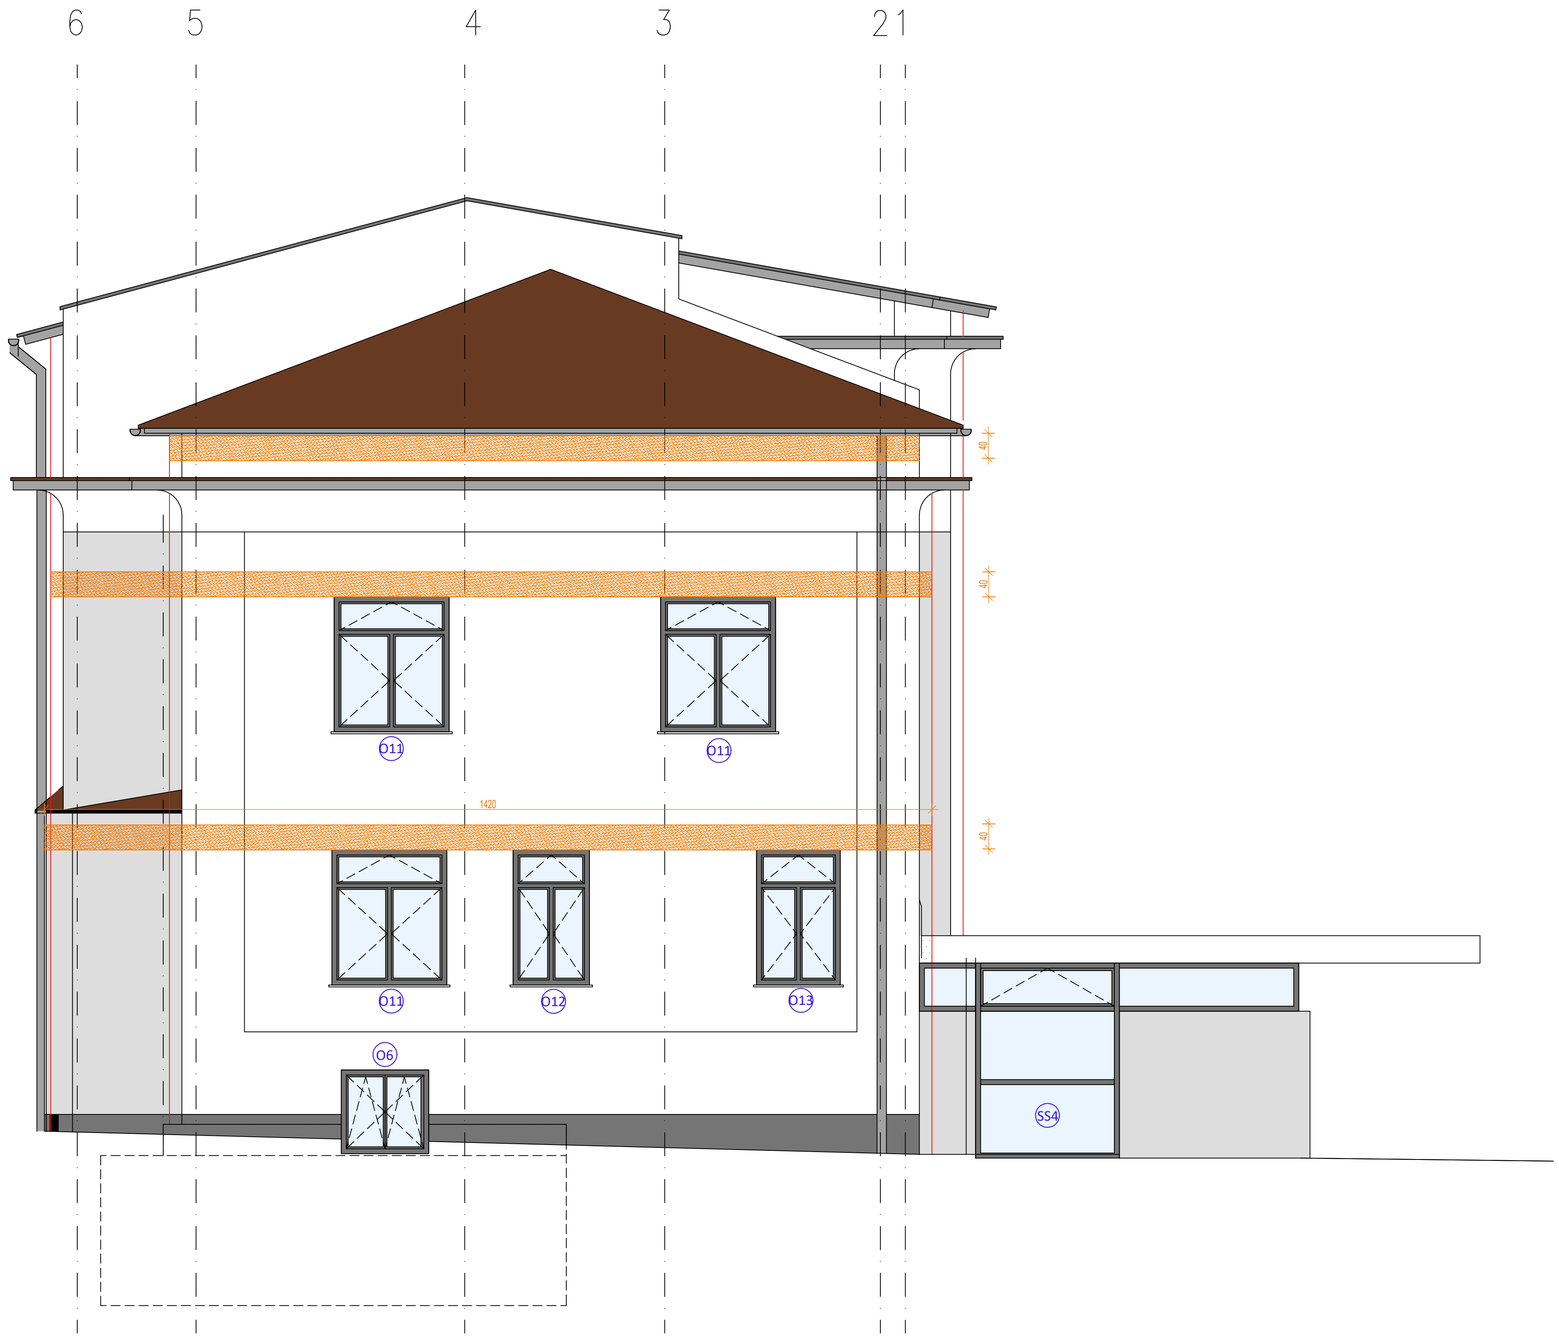


ZAHODNA FASADA - NOVO

LEGENDA ŠRAFUR :

- NOVO-TOPLOTNA IZOLACIJA
- POŽARNI PASOVI h=40cm - KAMENA VOLNA
- O8 POZICIJA NOVIH OKEN

OPOMBA: VSE MERE PREVERITI NA LICU MESTA !
VELJAJO IZKLJUČNO ZAPISANE KOTE - NE MERI PO NAČRTU!

Sprememba št.:	Opis spremembe:	Datum:	Podpis:

PODJETJE ZA INVESTICIJSKO DEJAVNOST
TRGOVINO IN STORITVE
Prešernova ulica 30, 2250 Ptuj
tel. 02/787-91-00

TMD INVEST d.o.o.

Investitor:
Občina Jesenice
Cesta železarjev 6, 4270 Jesenice

Projektant:
TMD invest d.o.o.
Prešernova ulica 30, 2250 Ptuj

Naziv gradnje:
CELOVITA ENERGETSKA PRENOVA STAVBE
NA CESTI ŽELEZARJEV 6,JESENICE

Vodja projekta:
Andrej Pilih, uni.dipl.inž.arh. PA* ZAPS 1809

Vrsta dokumentacije:
PZI

Pooblaščeni arhitekt/ inženir:
Andrej Pilih, uni.dipl.inž.arh. PA* ZAPS 1809

Naziv in številka načrta:
ARHITEKTURA 01

Sodelavec:
Aleš OŠEP, dipl.inž.gradb.

Tehnični prikaz:
ZAHODNA FASADA - NOVO

Merilo:
1 : 50

številka projekta:	številka načrta:	datum izdelave:	številka risbe:
32052-25-K/AP	32052-25-K/AP-1	SEPTEMBER 2025	18