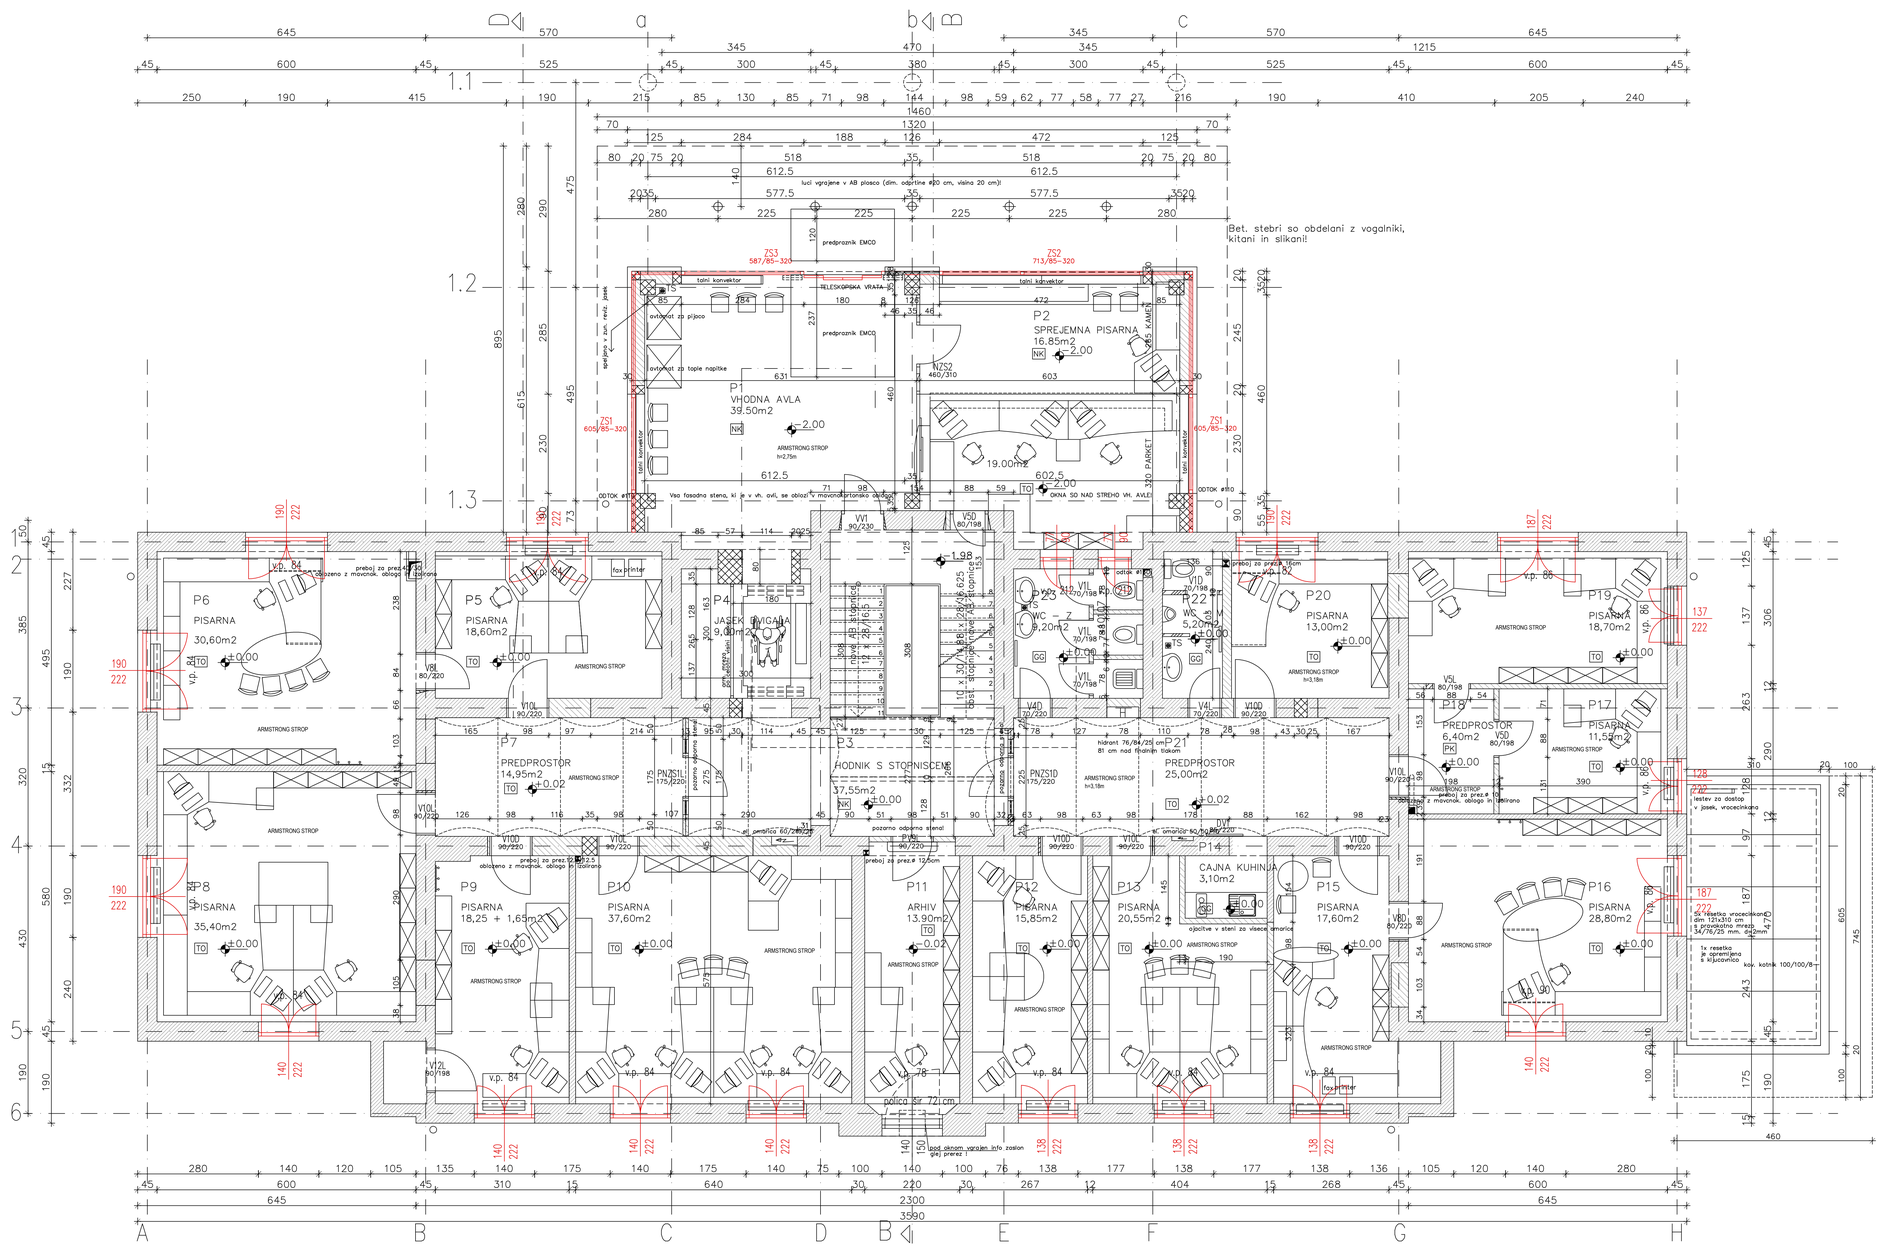


TLORIS PRITLIČJA - OBSTOJEČE/RUŠITVE

LEGENDA ŠRAFUR :

- OPEKA
- ARMIRANI BETON
- ESTRIH
- HIDROIZOLACIJA
- MEHKA TOPLOTNA IZOLACIJA - MINERALNA VOLNA
- TOPLOTNA IZOLACIJA - EPS
- TOPLOTNA IZOLACIJA - XPS
- MONTAŽNA STENA
- RUŠITEV

S

OPOMBA: VSE MERE PREVERITI NA LICU MESTA !
VELJAJO IZKLJUČNO ZAPISANE KOTE - NE MERI PO NAČRTU!

Sprememba št.:	Opis spremembe:	Datum:	Podpis:

PODJETJE ZA INVESTICIJSKO DEJAVNOST TRGOVINO IN STORITVE
Prešernova ulica 30, 2250 Ptuj
tel. 02/787-91-00

TMD INVEST d.o.o.

Investor: Občina Jesenice, Cesta železarjev 6, 4270 Jesenice	Projektant: TMD invest d.o.o., Prešernova ulica 30, 2250 Ptuj
Naziv gradnje: CELOVITA ENERGETSKA PRENOVA STAVBE NA CESTI ŽELEZARJEV 6,JESENICE	Vodja projekta: Andrej Pilih, uni.dipl.inž.arh. PA* ZAPS 1809
Vrsta dokumentacije: PZI	Pooblaščeni arhitekt/ inženir: Andrej Pilih, uni.dipl.inž.arh. PA* ZAPS 1809
Naziv in številka načrta: ARHITEKTURA 01	Sodelavec: Aleš OŠEP, dipl.inž.gradb.
Tehnični prikaz: TLORIS PRITLIČJA - OBSTOJEČE/RUŠITVE	Merilo: 1 : 50

številka projekta:	številka načrta:	datum izdelave:	številka risbe:
32052-25-K/AP	32052-25-K/AP-1	SEPTEMBER 2025	2