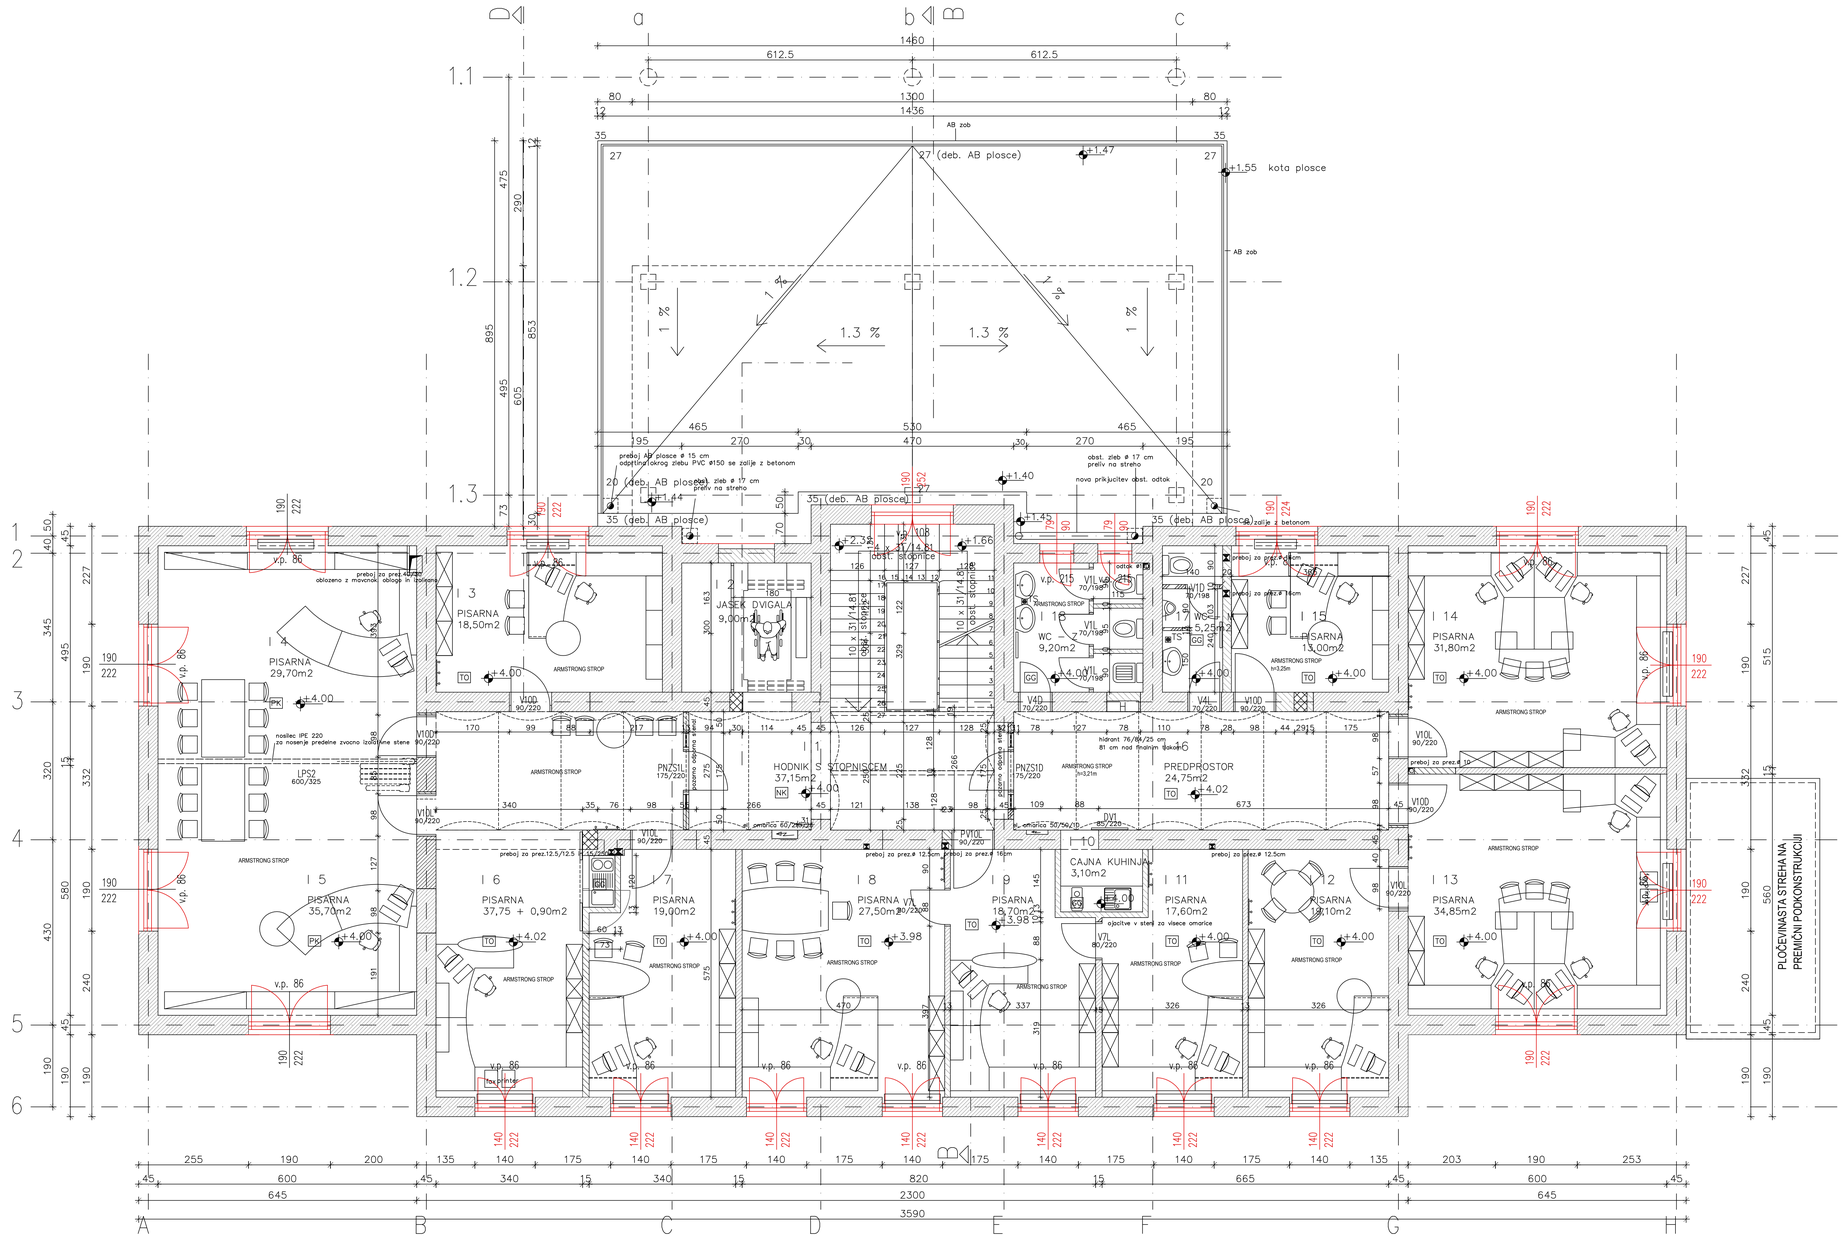



LEGENDA ŠRAFUR :

- OPEKA
- ARMIRANI BETON
- ESTRIH
- HIDROIZOLACIJA
- MEHKA TOPLOTNA IZOLACIJA - MINERALNA VOLNA
- TOPLOTNA IZOLACIJA - EPS
- TOPLOTNA IZOLACIJA - XPS
- MONTAŽNA STENA
- RUŠITEV

S

OPOMBA: VSE MERE PREVERITI NA LICU MESTA !
VELJAJO IZKLJUČNO ZAPISANE KOTE - NE MERI PO NAČRTU!

| Sprememba št.: | Opis spremembe: | Datum: | Podpis: |
|---|---|---|---|
| | | | |
| | | | |
| | | | |

PODJETJE ZA INVESTICIJSKO DEJAVNOST TRGOVINO IN STORITVE
Prešernova ulica 30, 2250 Ptuj
tel. 02/787-91-00

TMD INVEST d.o.o.

| Investitor: | Projektant: |
|---|---|
| Občina Jesenice<br>Cesta železarjev 6, 4270 Jesenice | TMD invest d.o.o.<br>Prešernova ulica 30, 2250 Ptuj |
| Naziv gradnje:<br>CELOVITA ENERGETSKA PRENOVA STAVBE NA CESTI ŽELEZARJEV 6,JESENICE | Vodja projekta:<br>Andrej Pilih, uni.dipl.inž.arh. PA* ZAPS 1809 |
| Vrsta dokumentacije:<br>PZI | Pooblaščeni arhitekt/ inženir:<br>Andrej Pilih, uni.dipl.inž.arh. PA* ZAPS 1809 |
| Naziv in številka načrta:<br>ARHITEKTURA 01 | Sodelavec:<br>Aleš OŠEP, dipl.inž.gradb. |

| Tehnični prikaz: | | | Merilo: |
|---|---|---|---|
| TLORIS 1. NADSTROPJA - OBSTOJEČE/RUŠITVE | | | 1 : 50 |
| številka projekta: | številka načrta: | datum izdelave: | številka risbe: |
| 32052-25-K/AP | 32052-25-K/AP-1 | SEPTEMBER 2025 | 3 |