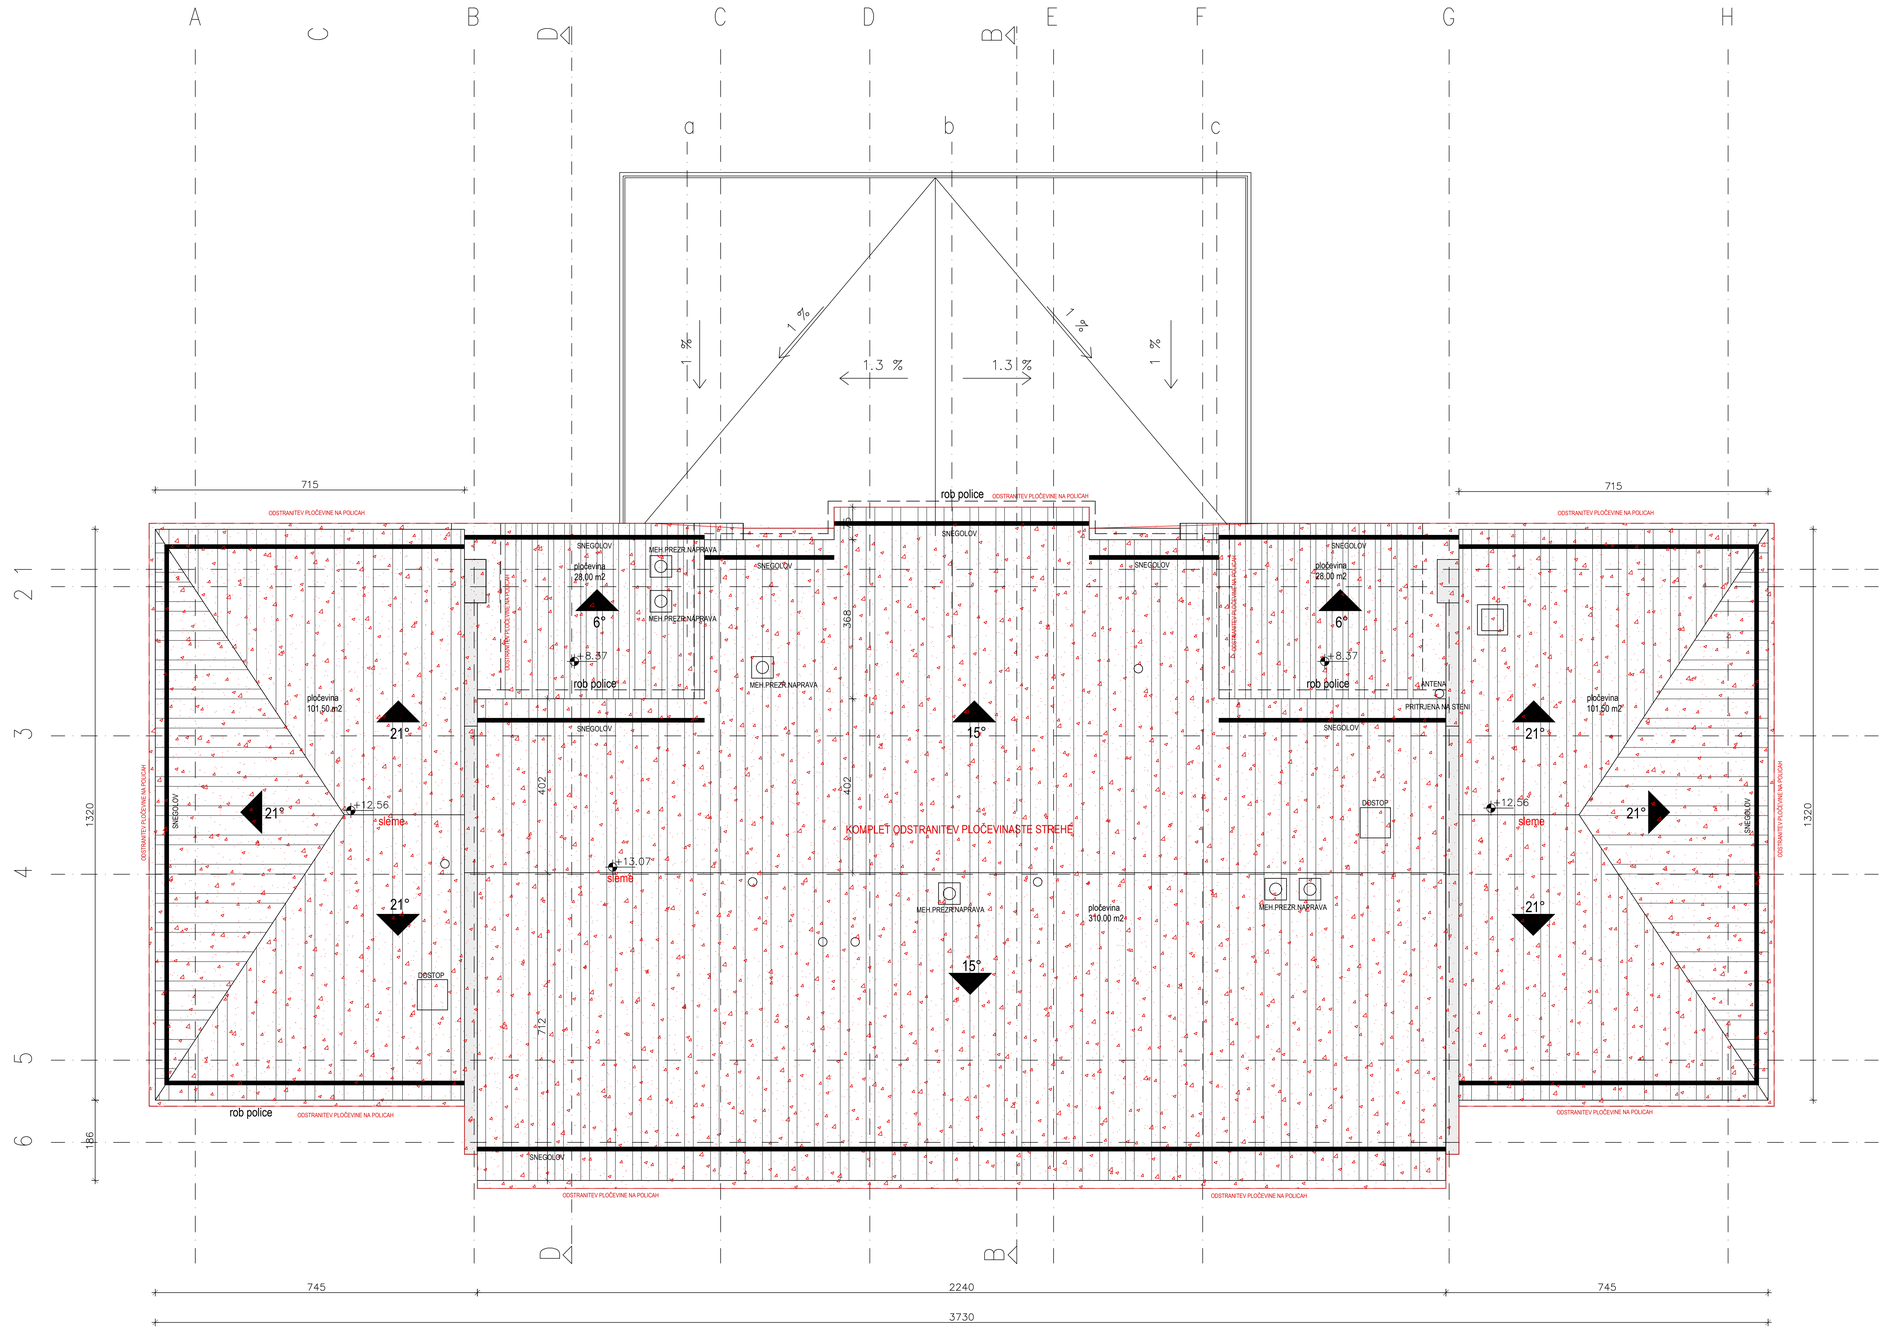


TLORIS STREHE - OBSTOJEČE/RUŠITVE

LEGENDA ŠRAFUR :

STREŠNA KRITINA-PLOČEVINA

RUŠITEV

S

OPOMBA: VSE MERE PREVERITI NA LICU MESTA !
VELJAJO IZKLJUČNO ZAPISANE KOTE - NE MERI PO NAČRTU!

Sprememba št.:	Opis spremembe:	Datum:	Podpis:

PODJETJE ZA INVESTICIJSKO DEJAVNOST TRGOVINO IN STORITVE
Prešernova ulica 30, 2250 Ptuj
tel. 02/787-91-00

TMD INVEST d.o.o.

Investitor:	Projektant:
Občina Jesenice Cesta železarjev 6, 4270 Jesenice	TMD invest d.o.o. Prešernova ulica 30, 2250 Ptuj
Naziv gradnje: CELOVITA ENERGETSKA PRENOVA STAVBE NA CESTI ŽELEZARJEV 6,JESENICE	Vodja projekta: Andrej Pilih, uni.dipl.inž.arh. PA* ZAPS 1809
Vrsta dokumentacije: PZI	Pooblaščeni arhitekt/ inženir: Andrej Pilih, uni.dipl.inž.arh. PA* ZAPS 1809
Naziv in številka načrta: ARHITEKTURA 01	Sodelavec: Aleš OŠEP, dipl.inž.gradb.
Tehnični prikaz: TLORIS STREHE - OBSTOJEČE/RUŠITVE	Merilo: 1 : 50

Številka projekta:	Številka načrta:	datum izdelave:	Številka risbe:
32052-25-K/AP	32052-25-K/AP-1	SEPTEMBER 2025	5