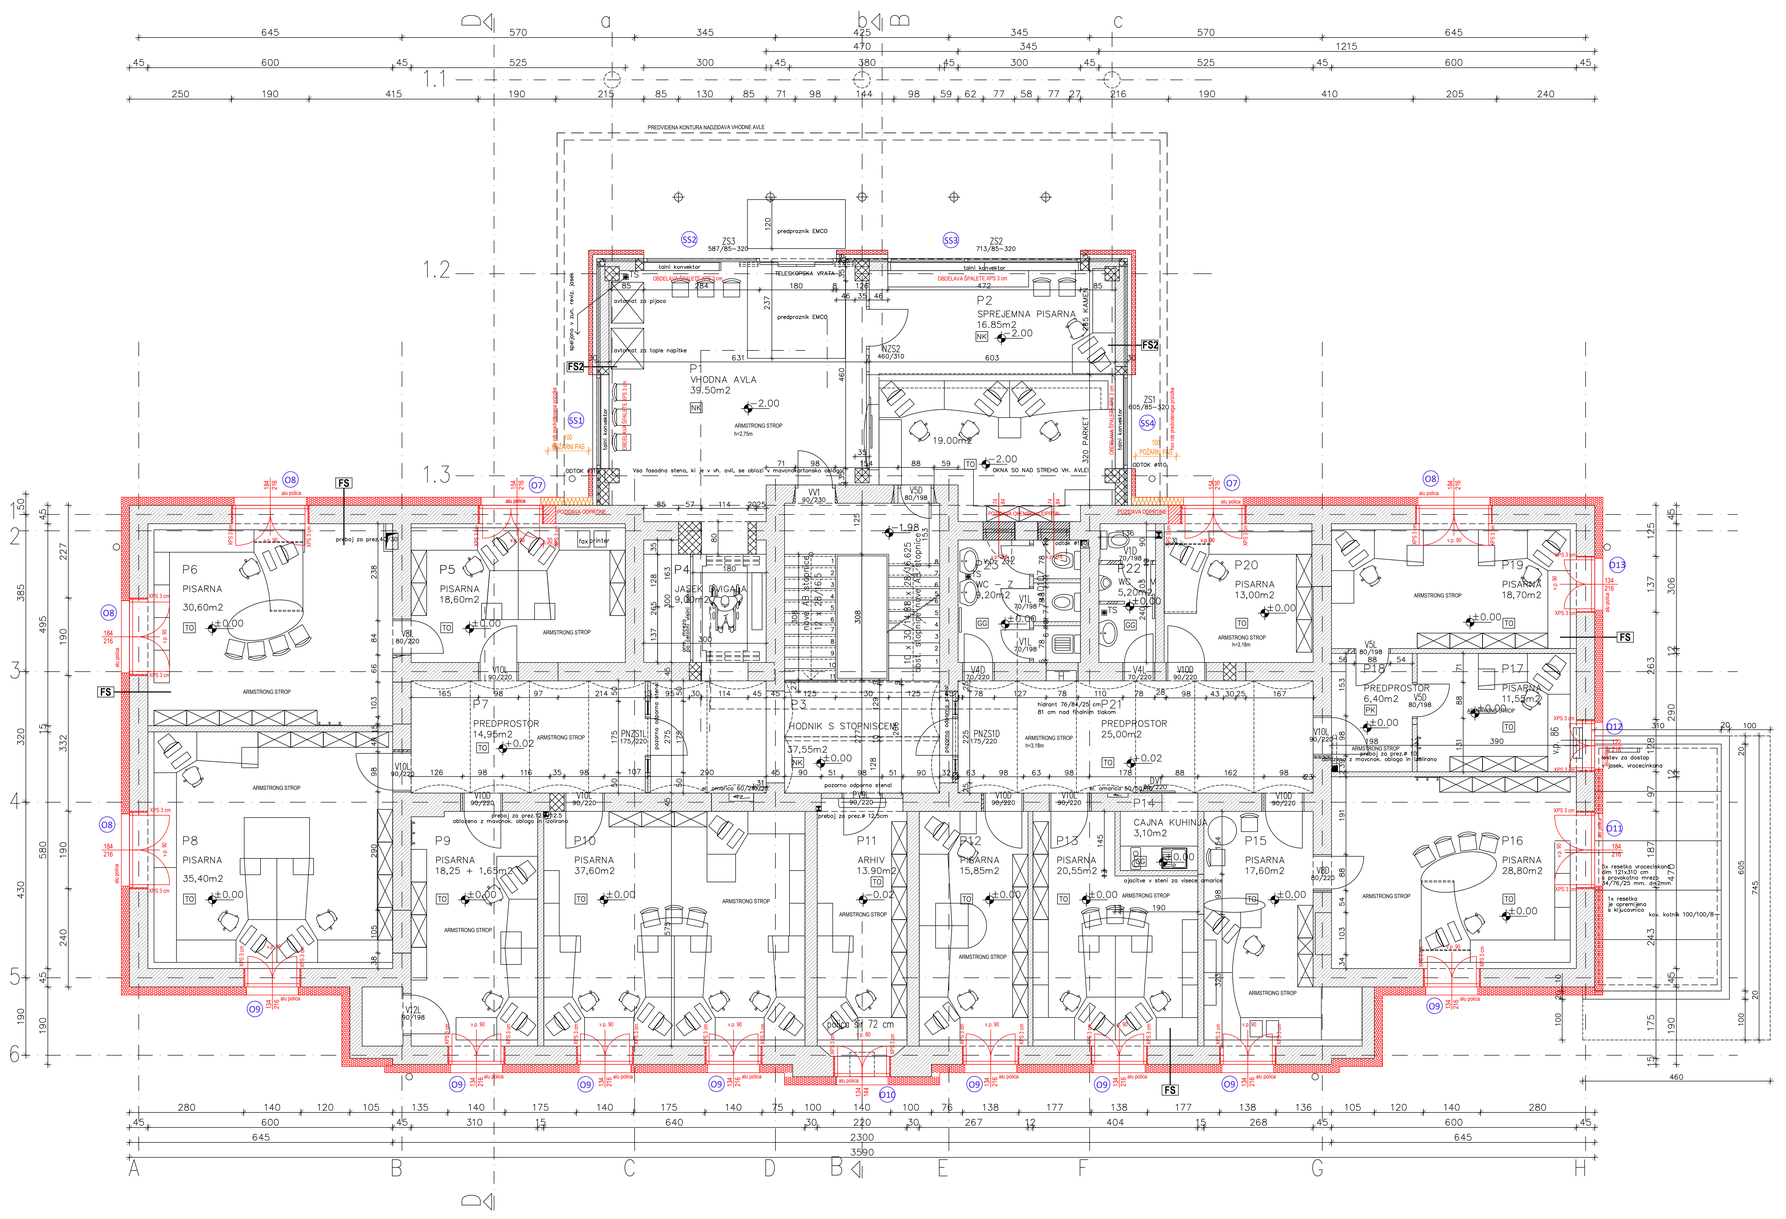


FS
TANKOSLOJNA KONTAKTNA FASADA
- DEKORATIVNI FASADNI OMET: SILIKATNI, SILIKONSKI ALI MINERALNI ZAKLJUČNI SLOJ, NA PREDNAMAZ
- FASADNO LEPILO Z VMESNIMI ARMIRANIMI SLOJEMI (PVC MREŽICA)
- 20,0 CM TOPLOTNA IZOLACIJA, IZOLACIJSKA PLOŠČA IZ EKSPANDIRANEGA POLISTIRENA EPS F G1 GRAPHITE +PRITRDILNA SIDRA
- LEPILNA MALTA
- 45,0 CM OBSTOJEČA OPEČNA STENA

FSP
TANKOSLOJNA KONTAKTNA FASADA-POŽARNI PASOVI
- DEKORATIVNI FASADNI OMET: SILIKATNI, SILIKONSKI ALI MINERALNI ZAKLJUČNI SLOJ, NA PREDNAMAZ
- FASADNO LEPILO Z VMESNIMI ARMIRANIMI SLOJEMI (PVC MREŽICA)
- 20,0 CM TOPLOTNA IZOLACIJA, IZOLACIJSKA PLOŠČA IZ KAMENE VOLNE KOT NPR KNAUFINSULLATION FK B +PRITRDILNA SIDRA
- LEPILNA MALTA
- 45,0 CM OBSTOJEČA OPEČNA STENA

FS2
TANKOSLOJNA KONTAKTNA FASADA
- DEKORATIVNI FASADNI OMET: SILIKATNI, SILIKONSKI ALI MINERALNI ZAKLJUČNI SLOJ, NA PREDNAMAZ
- FASADNO LEPILO Z VMESNIMI ARMIRANIMI SLOJEMI (PVC MREŽICA)
- 10,0 CM TOPLOTNA IZOLACIJA, IZOLACIJSKA PLOŠČA IZ EKSPANDIRANEGA POLISTIRENA EPS F G1 GRAPHITE +PRITRDILNA SIDRA
- LEPILNA MALTA
- 10,0 OBSTOJEČA TOPLOTNA IZOLACIJA
- 30,0 OBSTOJEČA OPEČNA STENA

FC
TANKOSLOJNA KONTAKTNA FASADA-FASADNI PODSTAVEK
- DEKORATIVNI FASADNI OMET: SILIKATNI, SILIKONSKI ALI MINERALNI ZAKLJUČNI SLOJ, NA PREDNAMAZ
- FASADNO LEPILO Z VMESNIMI ARMIRANIMI SLOJEMI (PVC MREŽICA)
- 20,0 CM TOPLOTNA IZOLACIJA, IZOLACIJSKA PLOŠČA- ESTRUDIRAN POLISTIREN XPS 300 +PRITRDILNA SIDRA
- LEPILNA MALTA
- 45,0 CM OBSTOJEČA OPEČNA STENA

FC1
TANKOSLOJNA KONTAKTNA FASADA-FASADNI PODSTAVEK
- DEKORATIVNI FASADNI OMET: SILIKATNI, SILIKONSKI ALI MINERALNI ZAKLJUČNI SLOJ, NA PREDNAMAZ
- FASADNO LEPILO Z VMESNIMI ARMIRANIMI SLOJEMI (PVC MREŽICA)
- 10,0 CM TOPLOTNA IZOLACIJA, IZOLACIJSKA PLOŠČA - ESTRUDIRAN POLISTIREN XPS 300 +PRITRDILNA SIDRA
- LEPILNA MALTA
- 10,0 OBSTOJEČA TOPLOTNA IZOLACIJA
- 30,0 CM OBSTOJEČA OPEČNA STENA

STK
IZOLACIJA NOTRANJE KLETNE STENE
- 2x LEPILO Z VMESNIMI ARMIRANIM SLOJEM (PVC MREŽICA)
- 10,0 TOPLOTNA IZOLACIJA EPS GRAPHIT
- LEPILNA MALTA
- 60,0 CM OBSTOJEČA OPEČNA STENA

FP
TANKOSLOJNA KONTAKTNA FASADA
- 2 MM ALU PLOČA - BARVANA ZSBINA PLOČEVINA
- OSB PLOŠČA 20 MM
- FASADNO LEPILO Z VMESNIMI ARMIRANIM SLOJEM (PVC MREŽICA)
- 10,0 CM TOPLOTNA IZOLACIJA, IZOLACIJSKA PLOŠČA IZ EKSPANDIRANEGA POLISTIRENA EPS F G1 GRAPHITE
- LEPILNA MALTA
- 15,0 CM NOSILNA KONZOLNA POLICA
- LEPILNA MALTA
- 10,0 CM TOPLOTNA IZOLACIJA, IZOLACIJSKA PLOŠČA IZ EKSPANDIRANEGA POLISTIRENA EPS F G1 GRAPHITE +PRITRDILNA SIDRA
- LEPILNA MALTA
- FASADNO LEPILO Z VMESNIMI ARMIRANIM SLOJEM (PVC MREŽICA)
- DEKORATIVNI FASADNI OMET: SILIKATNI, SILIKONSKI ALI MINERALNI ZAKLJUČNI SLOJ, NA PREDNAMAZ

STR
- PAROPROPUSTNA FOLIJA ZAŠČITA TOPLOTNE IZOLACIJE NPR KNAUFINSULATION LDS 0.04 FIX ALI ENAKOVREDNO
- 30,0 CM TOPLOTNA IZOLACIJA NA LESENMI STROPU, KOT NPR KNAUFINSULLATION UNIFIT 032 ALI ENAKOVREDNO
- PARNA ZAPORA NPR. KNAUFINSULATION HOMESEAL LDS 150 ALI ENAKOVREDNO
- OBSTOJEČ STROP

ST
- STREŠNA KRITNA - TRAPEZNA POCINKANA BARVANA PLOČEVINA 0,8MM + PROTIKONDENČNI FILC
- PREČNE STREŠNE LETVE DIM. 8x5 CM
- PREČNE STREŠNE LETVE DIM. 8x5 CM+PREZRAČEVALNI SLOJ
- SEKUNDARNA KRITINA: STREŠNA PAROPREPUSTNA FOLIJA KOT NPR. HOMESEAL LDS 0.04 FIXPLUS ALI ENAKOVREDNO
- 2,5 CM LESENE SMREKOVE DESKE -OPAŽ
- LESENO OSTREŠJE (PREDVIDENA ZAMENJAVA DOTRAJANIH ELEMENTOV- OCENA 70%)

LEGENDA ŠRAFUR :
- OPEKA
- ARMIRANI BETON
- ESTRIH
- HIDROIZOLACIJA
- MEHKA TOPLOTNA IZOLACIJA - MINERALNA VOLNA
- TOPLOTNA IZOLACIJA - EPS
- TOPLOTNA IZOLACIJA - XPS
- MONTAŽNA STENA
- NOVO STANJE
- (O8) POZICIJA NOVIH OKEN

OPOMBA: VSE MERE PREVERITI NA LICU MESTA !
VELJAJO IZKLJUČNO ZAPISANE KOTE - NE MERI PO NAČRTU!

Sprememba št.:	Opis spremembe:	Datum:	Podpis:

PODJETJE ZA INVESTICIJSKO DEJAVNOST TRGOVINO IN STORITVE
Prešernova ulica 30, 2250 Ptuj
tel. 02/787-91-00

TMD INVEST d.o.o.

Investitor:	Projektant:
Občina Jesenice Cesta železarjev 6, 4270 Jesenice	TMD invest d.o.o. Prešernova ulica 30, 2250 Ptuj
Naziv gradnje: CELOVITA ENERGETSKA PRENOVA STAVBE NA CESTI ŽELEZARJEV 6,JESENICE	Vodja projekta: Andrej Plih, uni.dipl.inž.arh. PA* ZAPS 1809
Vrsta dokumentacije: PZI	Pooblaščeni arhitekt/ inženir: Andrej Plih, uni.dipl.inž.arh. PA* ZAPS 1809
Naziv in številka načrta: ARHITEKTURA 01	Sodelavec: Aleš OŠEP, dipl.inž.gradb.
Tehnični prikaz: TLORIS PRITLIČJA - NOVO	Merilo: 1 : 50

številka projekta:	številka načrta:	datum izdelave:	številka risbe:
32052-25-K/AP	32052-25-K/AP-1	SEPTEMBER 2025	9

TLORIS PRITLIČJA - NOVO