
D01 DETAJL: FASADNI PODSTAVEK (stik s tlakovanimi tlemi - tipski detajl JUB)

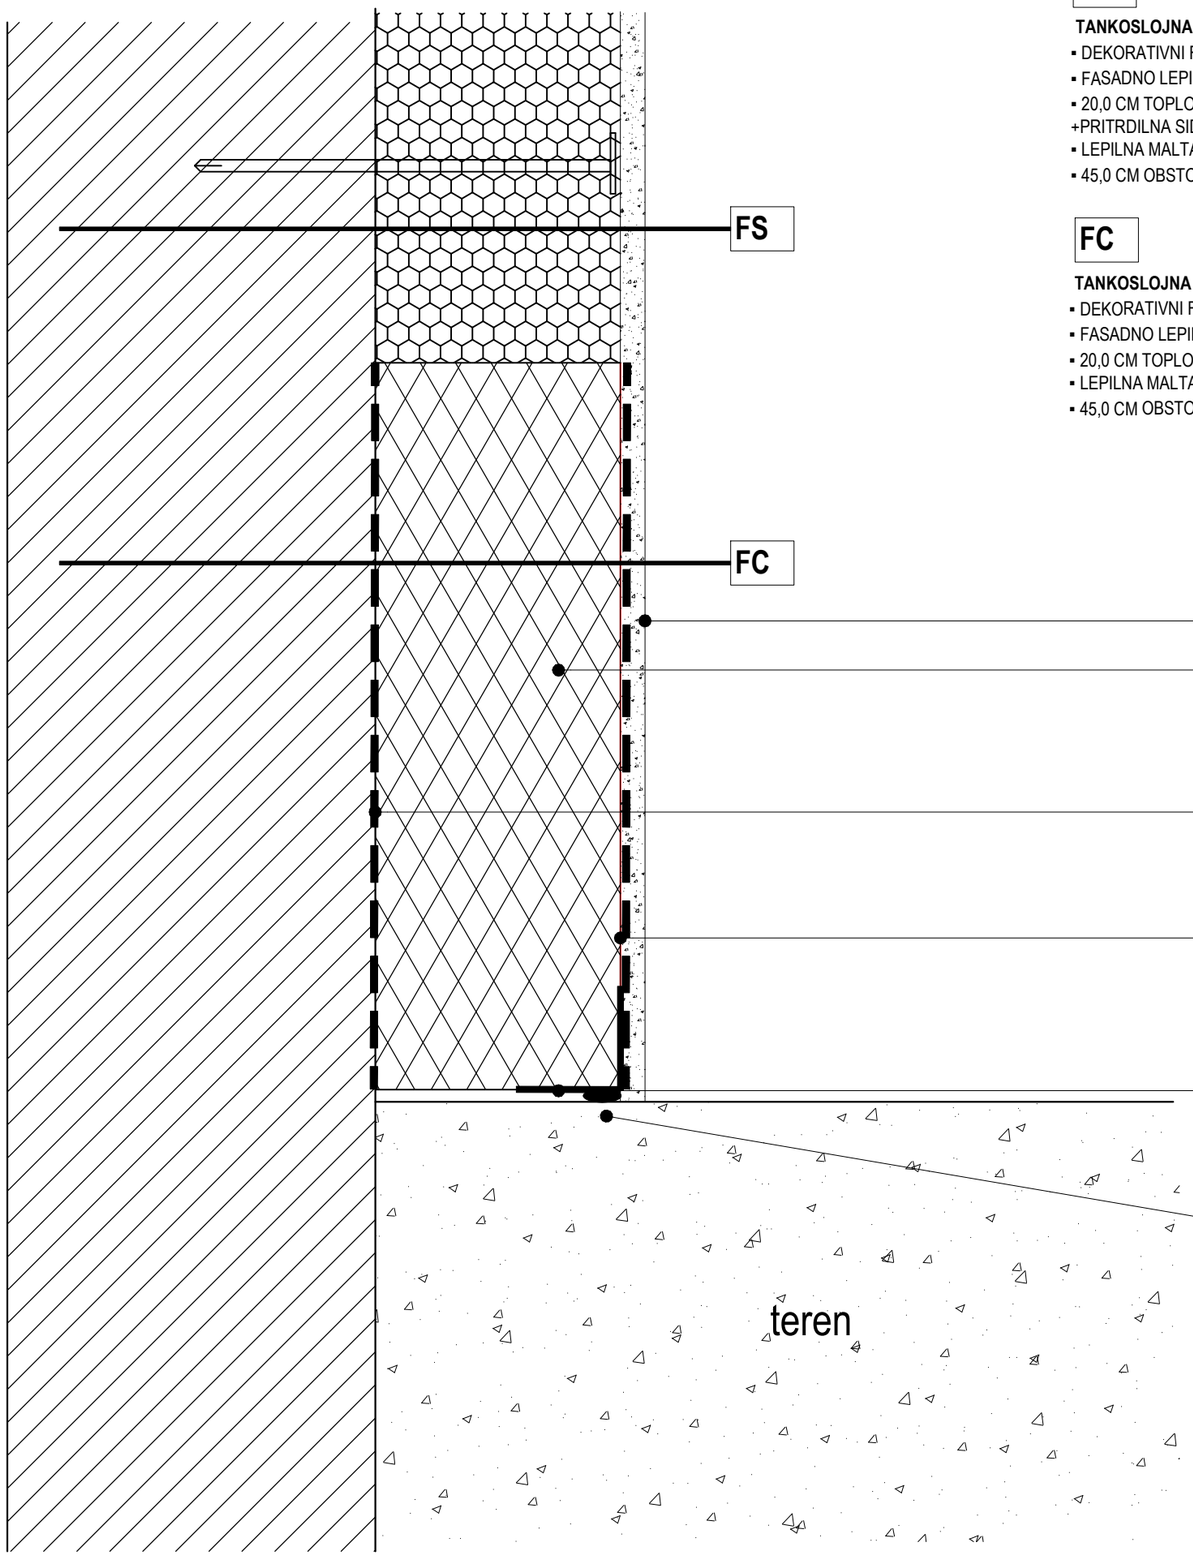

FS

TANKOSLOJNA KONTAKTNA FASADA

- DEKORATIVNI FASADNI OMET: SILIKATNI, SILIKONSKI ALI MINERALNI ZAKLJUČNI SLOJ NA PREDNAMAZ
- FASADNO LEPILO Z VMESNIM ARMIRANIM SLOJEM (PVC MREŽICA)
- 20,0 CM TOPLOTNA IZOLACIJA, IZOLACIJSKA PLOŠČA IZ EKSPANDIRANEGA POLIESTIRENA EPS F G1 GRAPHITE +PRITRDILNA SIDRA
- LEPILNA MALTA
- 45,0 CM OBSTOJEČA OPEČNA STENA

FC

TANKOSLOJNA KONTAKTNA FASADA-FASADNI PODSTAVEK

- DEKORATIVNI FASADNI OMET: SILIKATNI, SILIKONSKI ALI MINERALNI ZAKLJUČNI SLOJ NA PREDNAMAZ
- FASADNO LEPILO Z VMESNIM ARMIRANIM SLOJEM (PVC MREŽICA)
- 20,0 CM TOPLOTNA IZOLACIJA, IZOLACIJSKA PLOŠČA - ESTRUDIRANI POLISTIREN XPS 300 +PRITRDILNA SIDRA
- LEPILNA MALTA
- 45,0 CM OBSTOJEČA OPEČNA STENA

M = 1:5

LIST št.1