D02 DETAJL: FASADNA POLICA

FS


TANKOSLOJNA KONTAKTNA FASADA

- DEKORATIVNI FASADNI OMET: SILIKATNI, SILIKONSKI ALI MINERALNI ZAKLJUČNI SLOJ NA PREDNAMAZ
- FASADNO LEPILO Z VMESNIM ARMIRANIM SLOJEM (PVC MREŽICA)
- 20,0 CM TOPLOTNA IZOLACIJA, IZOLACIJSKA PLOŠČA IZ EKSPANDIRANEGA POLIESTIRENA EPS F G1 GRAPHITE +PRITRDILNA SIDRA
- LEPILNA MALTA
- 45,0 CM OBSTOJEČA OPEČNA STENA

FP

TANKOSLOJNA KONTAKTNA FASADA

- 2 MM ALU POLICA - BARVANA ZGIBNA PLOČEVINA
- OSB PLOŠČA 20 MM
- FASADNO LEPILO Z VMESNIM ARMIRANIM SLOJEM (PVC MREŽICA)
- 10,0 CM TOPLOTNA IZOLACIJA, IZOLACIJSKA PLOŠČA IZ EKSPANDIRANEGA POLIESTIRENA EPS F G1 GRAPHITE
- LEPILNA MALTA
- 15,0 CM NOSILNA KONZOLNA POLICA
- LEPILNA MALTA
- 10,0 CM TOPLOTNA IZOLACIJA, IZOLACIJSKA PLOŠČA IZ EKSPANDIRANEGA POLIESTIRENA EPS F G1 GRAPHITE +PRITRDILNA SIDRA
- LEPILNA MALTA
- FASADNO LEPILO Z VMESNIM ARMIRANIM SLOJEM (PVC MREŽICA)
- DEKORATIVNI FASADNI OMET: SILIKATNI, SILIKONSKI ALI MINERALNI ZAKLJUČNI SLOJ NA PREDNAMAZ

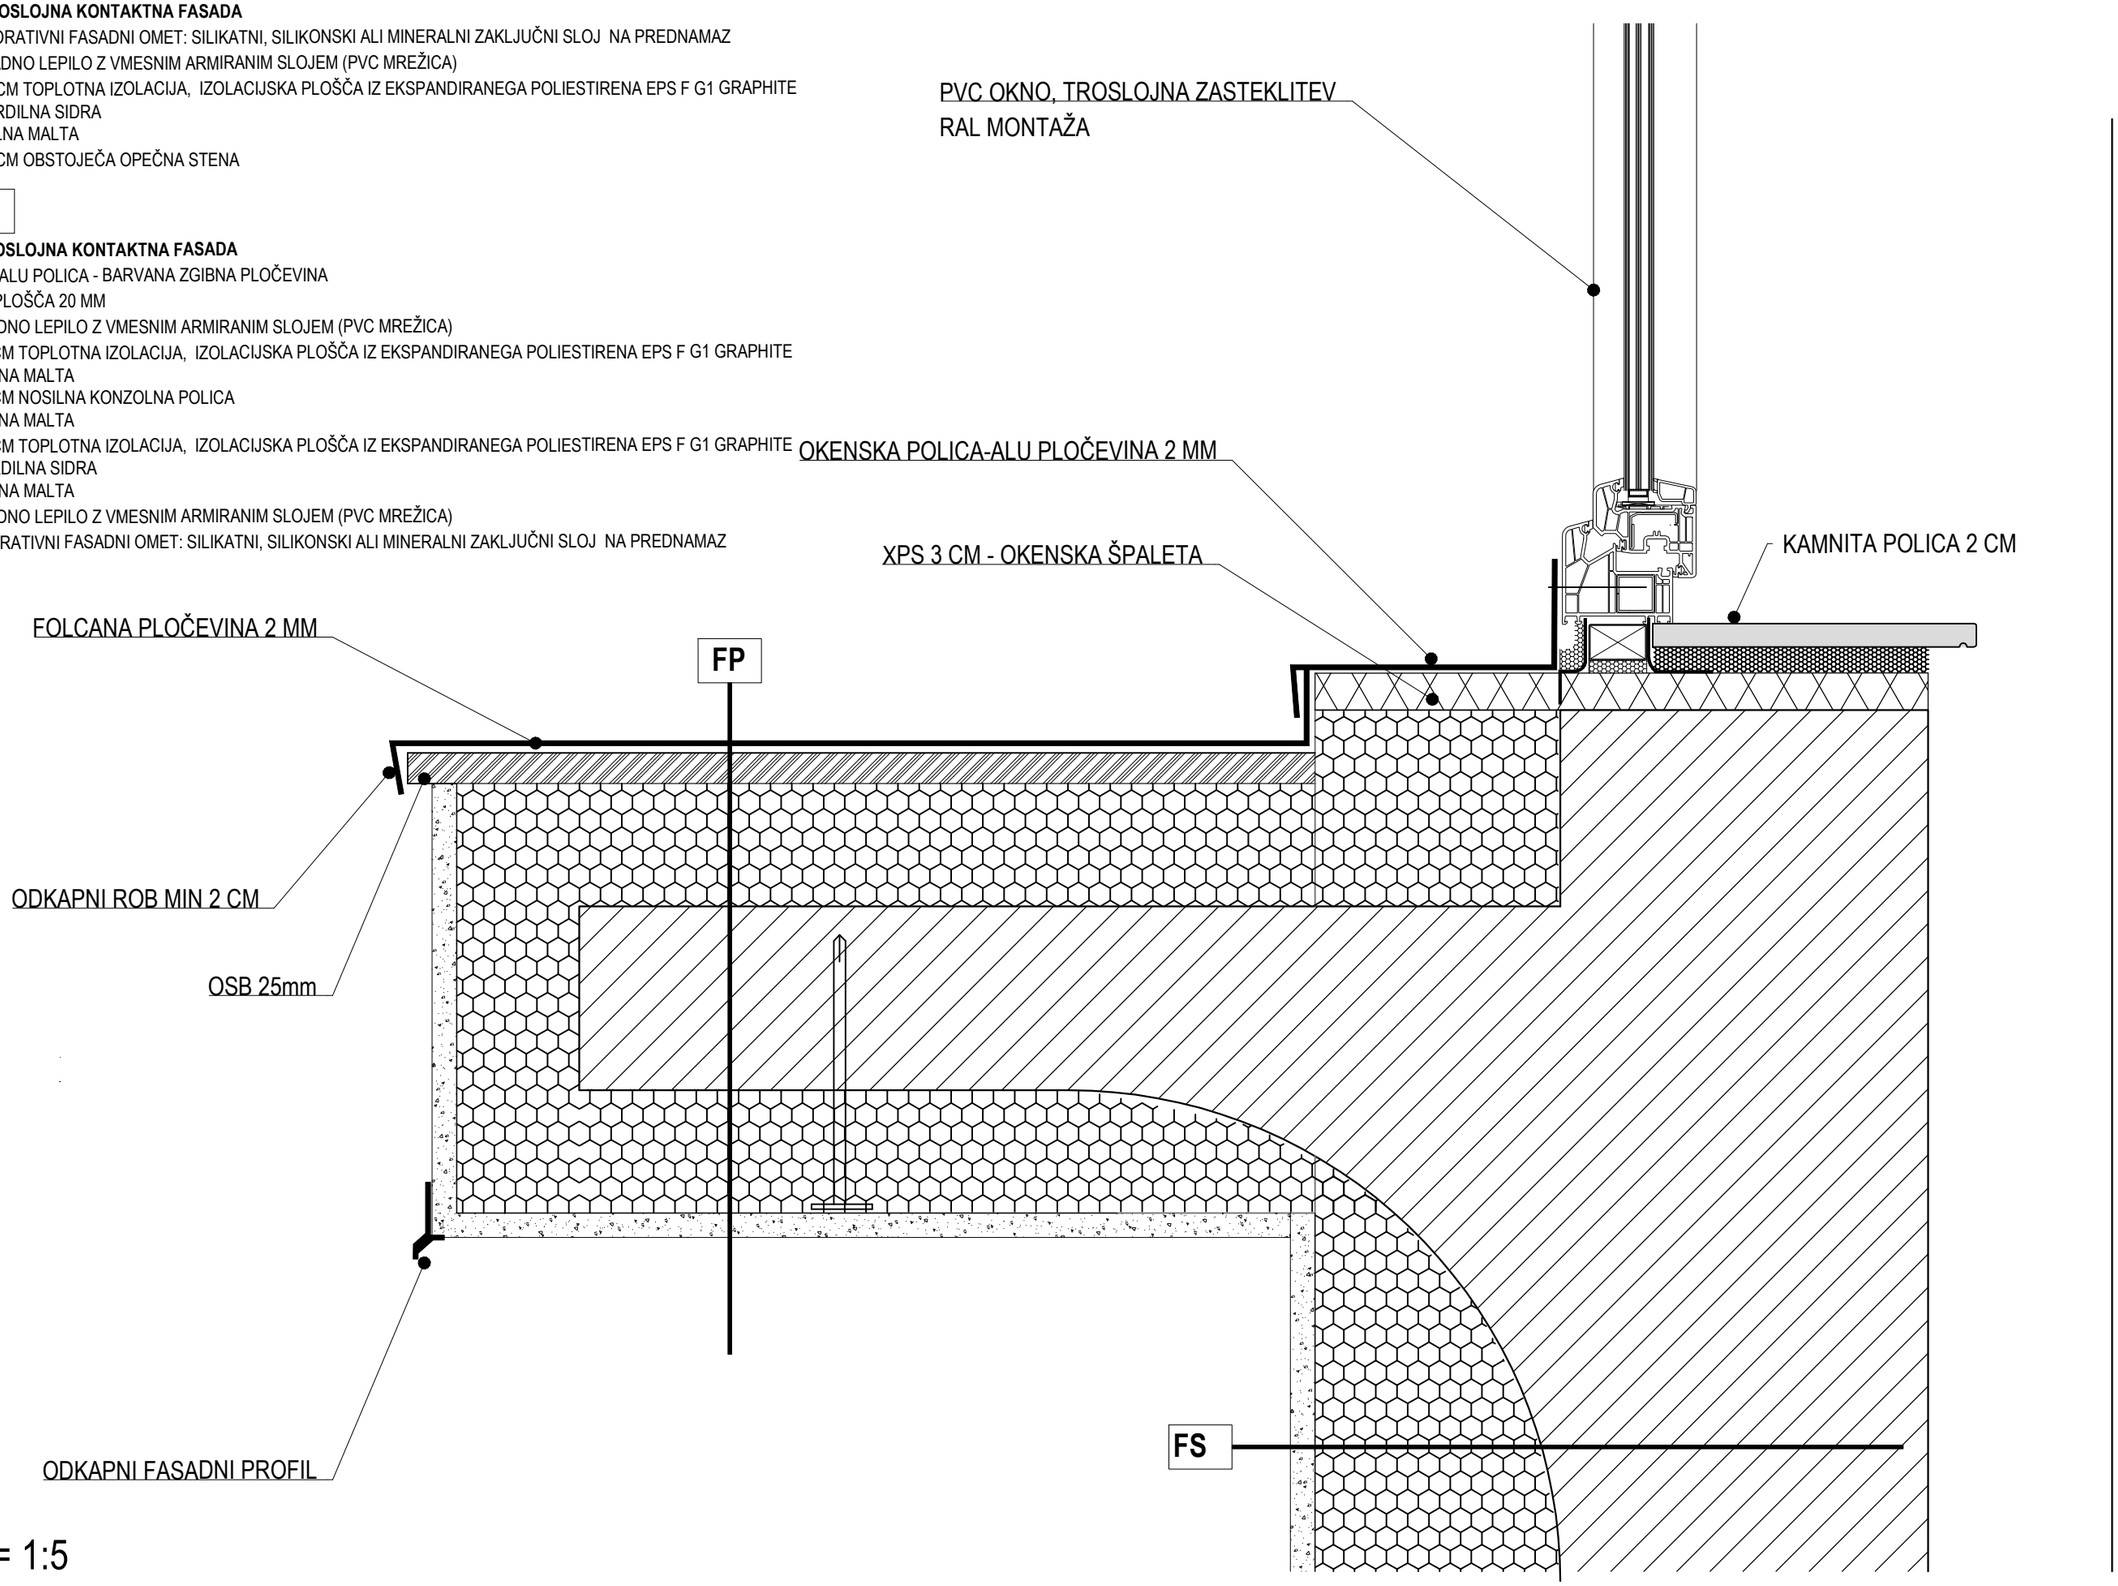

M = 1:5

LIST št.2