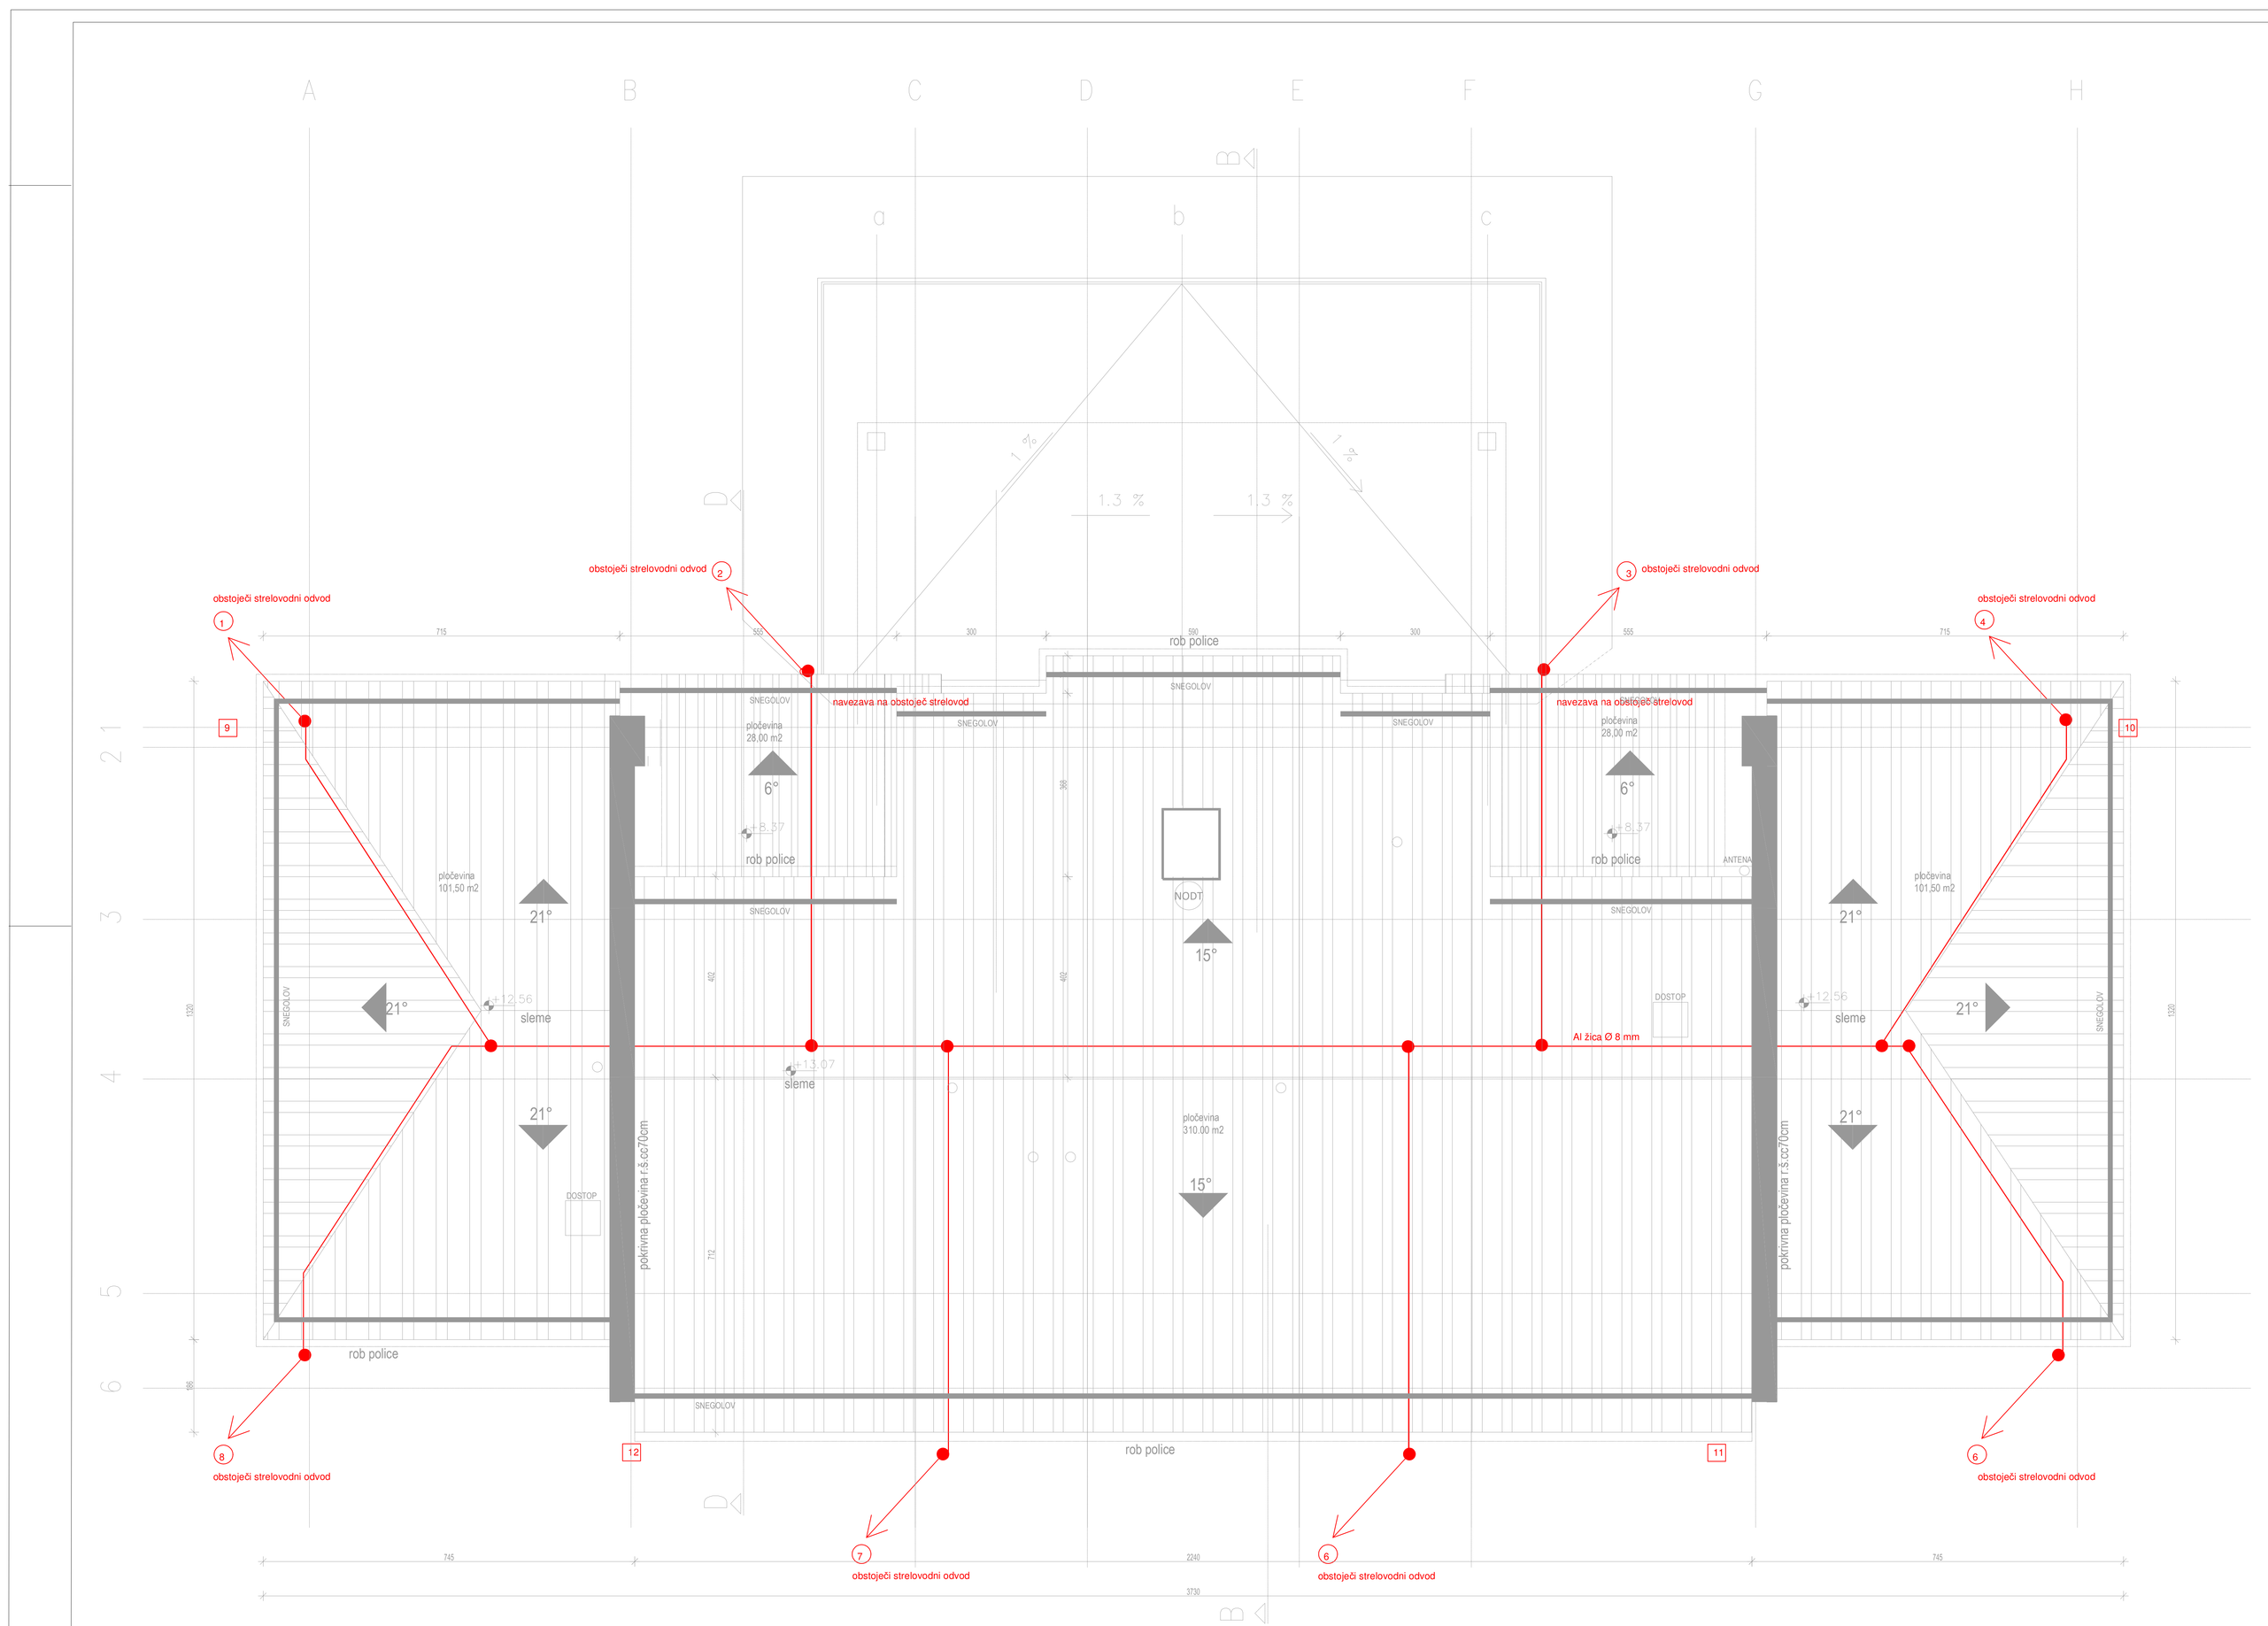


LEGENDA:

- strelovodni vodnik AlmI Al Ø8mm
- ozemljitveni trak RH11H2 RF 30x3,5mm
- ozemljitveni trak FeZn 25x4mm
- Izolirani Strelovodni Vodnik Hemi ISVH
- sponka za medsebojno povezavo strelovodnih vodnikov KON04
- sponka za povezvo strelovodnega vodnika na kovinske dele KON05
- sponka za povezavo strelovodnega vodnika z Zlebnim kortom KON06
- sponka za povezavo okroglih strelovodnih vodnikov KON07
- spoj na kovinsko konstrukcijo izveden s sponko KON03 ter vrtanjem/rezanjem navojev ali s svornki
- spoj ozemljitvega traku na kovinsko konstrukcijo izveden s sponko KON01 ter vrtanjem/rezanjem navojev ali s svornki
- sponka za povezvo ozemljitvega traku KON01
- merilni spoj med ozemljilom in odvodnim vodnikom
- lovilna palica višine h=1,0m nameščena na slemena objekta za zaščito zunanjih klimatskih enot, izpuhov in prezračevalnih jaškov

S

Sprememba št.:	Opis spremembe:	Datum:	Podpis:

PODJETJE ZA INVESTICIJSKO DEJAVNOST TRGOVINO IN STORITVE
Prešernova ulica 30, 2250 Ptuj
tel. 02/787-91-00

TMD INVEST d.o.o.

Investitor:	Projektant:
Občina Jesenice Cesta železarjev 6, 4270 Jesenice	TMD invest d.o.o. Prešernova ulica 30, 2250 Ptuj
Naziv gradnje:	Vodja projekta:
CELOVITA ENERGETSKA PRENOVA STAVBE NA CESTI ŽELEZARJEV 6, JESENICE	Andrej Pilih, uni.dipl.inž.arh. PA* ZAPS 1809
Vrsta dokumentacije:	Pooblaščeni arhitekt/ inženir:
PZI	Boris Leben, dipl.inž.el. PI* IZS 1530
Naziv in številka načrta:	Sodelavec:
ELEKTROTEHNIKA 3	
Tehnični prikaz:	Merilo:
TLORIS STREHE - STRELOVODNA ZAŠČITA	1 : 50
številka projekta:	številka načrta:	datum izdelave:	številka risbe:
32052-25-K/AP	32052-25-K/AP-3	SEPTEMBER 2025	4,2