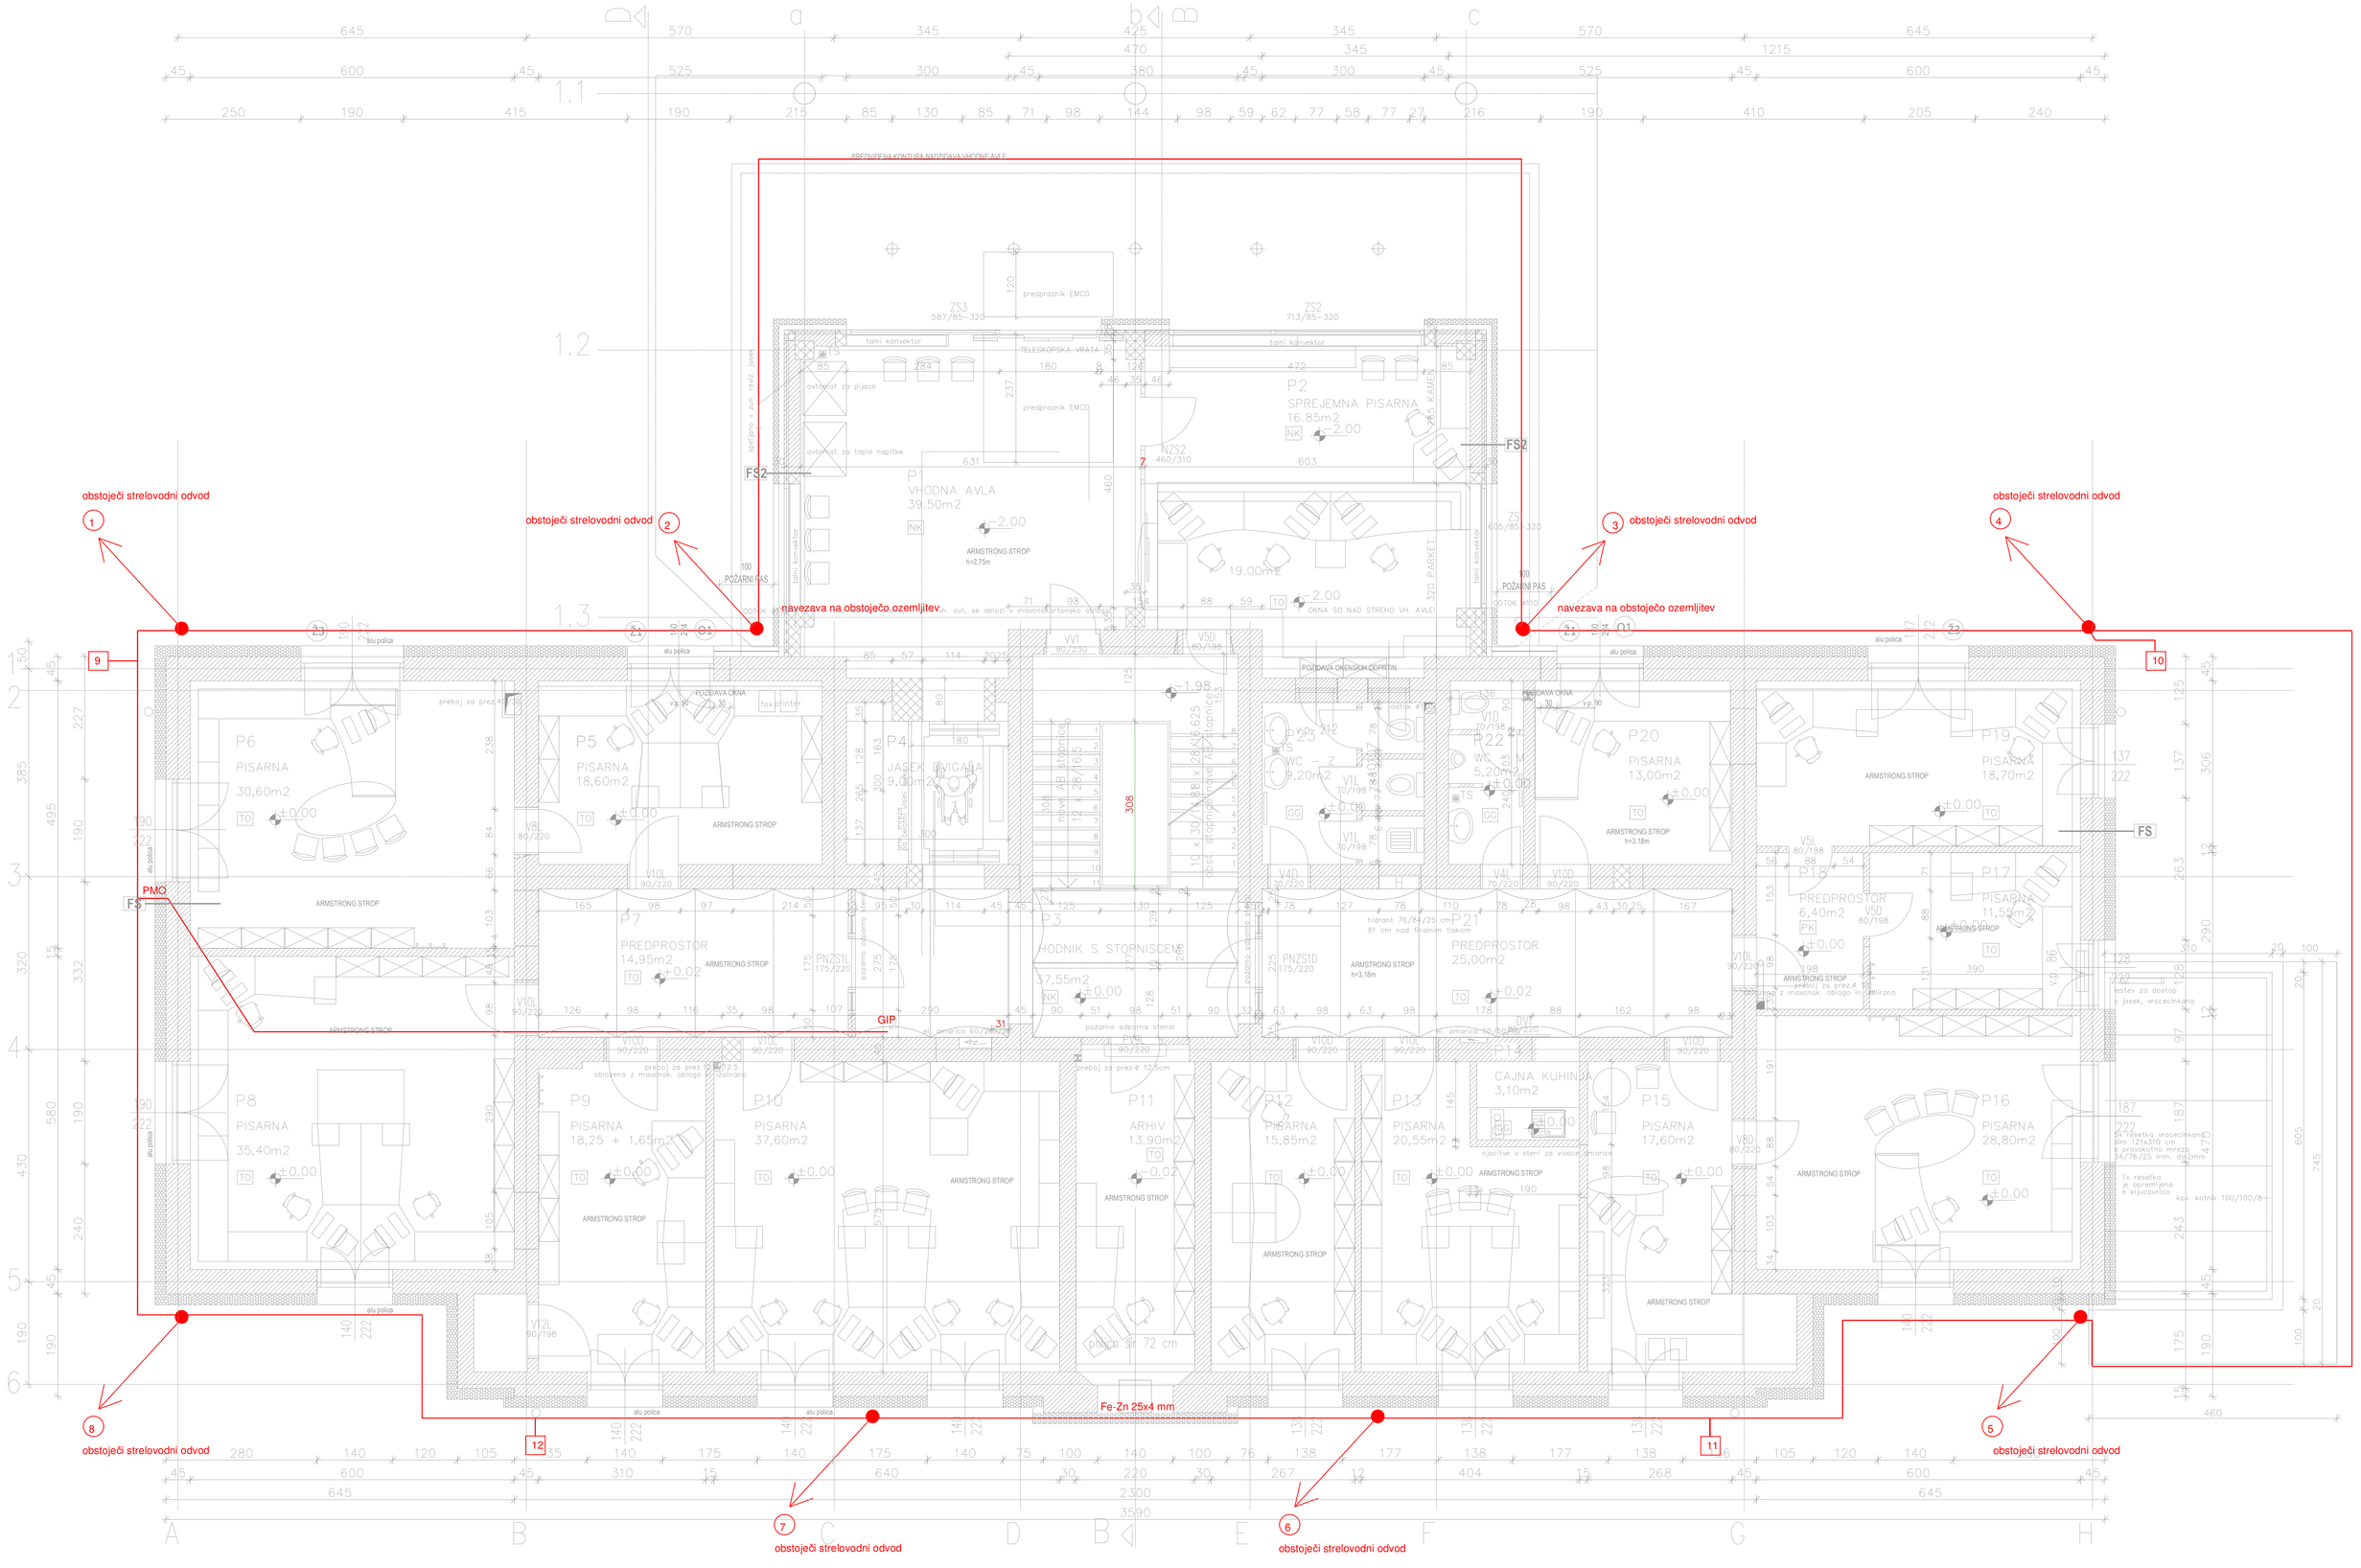


LEGENDA:

- strelovodni vodnik AHI Al Ø8mm
- ozemljitveni trak RH11%2 FF 30x3,5mm
- ozemljitveni trak FeZn 25x4mm
- izoliran Strelovodni Vodnik Hermi IS/AI
- sponka za medsebojno povezavo strelovodnih vodnikov KON04
- sponka za povezvo strelovodnega vodnika na kovinska dela KON05
- sponka za povezavo strelovodnega vodnika z žlebnim kohlom KON06
- sponka za povezavo okroglih strelovodnih vodnikov KON07
- spoj na kovinsko konstrukcijo izveden s sponko KON03 ter vrtanjem/rezanjem navojev ali s svornikl
- spoj ozemljilnega traku na kovinsko konstrukcijo izveden s sponko KON01 ter vrtanjem/rezanjem navojev ali s svornikl
- sponka za povezvo ozemljilnega traku KON01
- merilni spoj med ozemljilom in odvodnim vodnikom
- lovilna palica višine h=1,0m nameščena na slemena objekta za zaščito zunanjih klimatskih enot, izpuhov in prezračevalnih jaškov

S

Sprememba št.:	Opis spremembe:	Datum:	Podpis:

PODJETJE ZA INVESTICIJSKO DEJAVNOST TRGOVINO IN STORITVE
Prešernova ulica 30, 2250 Ptuj
tel. 02/787-91-00

TMD INVEST d.o.o.

Investitor: Občina Jesenice Cesta železarjev 6, 4270 Jesenice	Projektant: TMD invest d.o.o. Prešernova ulica 30, 2250 Ptuj
Naziv gradnje: CELOVITA ENERGETSKA PRENOVA STAVBE NA CESTI ŽELEZARJEV 6, JESENICE	Vodja projekta: Andrej Plilh, uni.dipl.inz.arh. PA* ZAPS 1809
Vrsta dokumentacije: PZI	Pooblaščeni arhitekt/ inženir: Boris Leben, dipl.inž.el. PI* IZS 1530
Naziv in številka načrta: ELEKTROTEHNIKA 3	Sodelavec:
Tehnični prikaz: TLORIS TEMELJEV - OZEMLJITVE	Merilo: 1 : 50
Številka projekta: 32052-25-K/AP	Številka načrta: 32052-25-K/AP-3
datum izdelave: SEPTEMBER 2025	številka risbe: 4,1