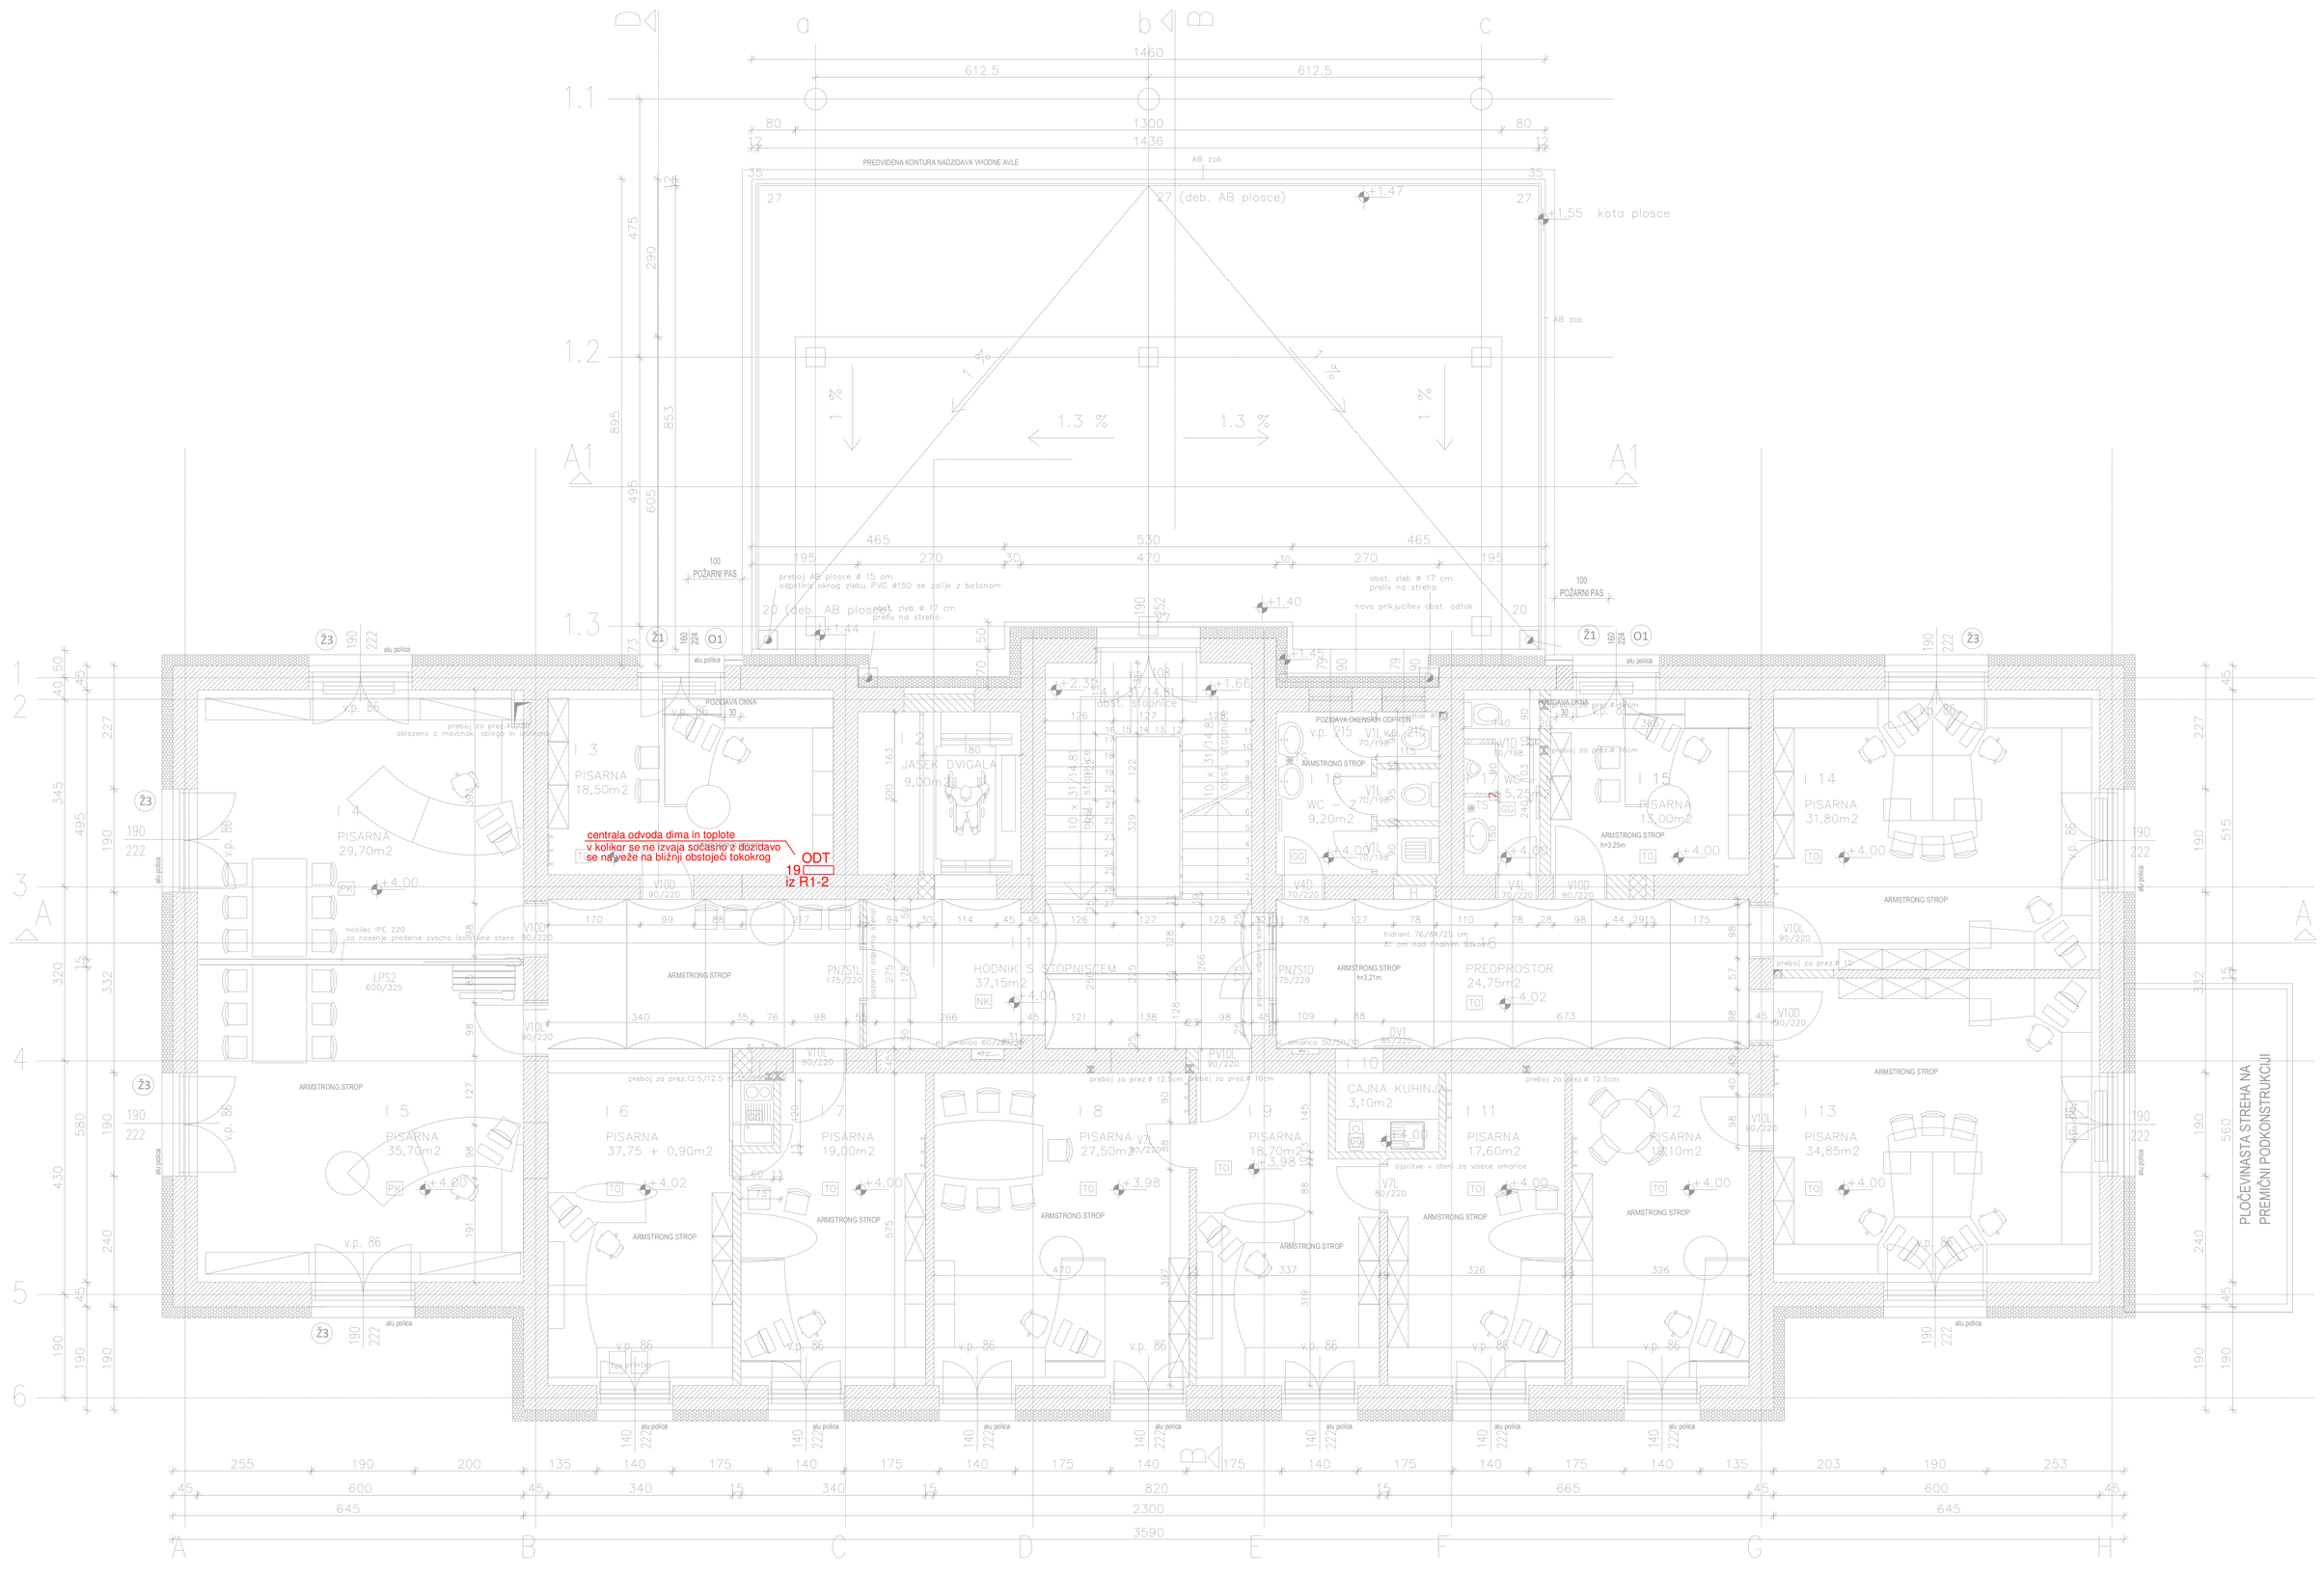


TLORIS 1. NADSTROPJA - NOV

LEGENDA:

- vtičnica
- hišni priključek
- lokalni priključek
- R računalnik, IP telefonija
- IP-TV Internet TV
- TV kvalitetni digitalni TV
- DIP (dozа izenačitve potenciala)
- talni izvod
- fiksni priključek
- M motorni pogon rolet, roloteur, pogon vrat...
- dostop. prost. Wi-Fi Wi-Fi brezžična dostopna točka
- izvoženje potrošnja postaja električnega avtomobila
- TK-O telekomunikacijska omara
- RIQ glavni razdelilnik objekta
- vkom protokomna centrala
- VCI vtično gnezdo
- AJP centrala AJP (avtomatsko javljanje požara)

TAMKOSLOJNA KONTAKTNA FASADA
- DEKORATIVNI FASADNI OMET, SILIKATNI, SILIKONSKI ALI MINERALNI ZAKLJUČNI SLOJ - NA PREDMAZ
- FASADNO LEPILO Z VNESENIM ARMIRNIMI SLOJEM (PVC MREŽICA)
- 10,0 CM TOPLOTNA IZOLACIJA , IZOLACIJSKA PLOŠČA IZ EKSPANDIRANEGA POLISTIRENA EPS F S1 GRAPHITE +PRITRDILNA SORA
- LEPILNA MALTA
- 10,0 CM OBSTOJEČA OPEČNA STENA

FSP
TAMKOSLOJNA KONTAKTNA FASADA-POŽARNI PASOVI
- DEKORATIVNI FASADNI OMET, SILIKATNI, SILIKONSKI ALI MINERALNI ZAKLJUČNI SLOJ - NA PREDMAZ
- FASADNO LEPILO Z VNESENIM ARMIRNIMI SLOJEM (PVC MREŽICA)
- 10,0 CM TOPLOTNA IZOLACIJA , IZOLACIJSKA PLOŠČA IZ EKSPANDIRANEGA POLISTIRENA EPS F S1 GRAPHITE +PRITRDILNA SORA
- LEPILNA MALTA
- 10,0 CM OBSTOJEČA OPEČNA STENA

FS2
TAMKOSLOJNA KONTAKTNA FASADA
- DEKORATIVNI FASADNI OMET, SILIKATNI, SILIKONSKI ALI MINERALNI ZAKLJUČNI SLOJ - NA PREDMAZ
- FASADNO LEPILO Z VNESENIM ARMIRNIMI SLOJEM (PVC MREŽICA)
- 10,0 CM TOPLOTNA IZOLACIJA , IZOLACIJSKA PLOŠČA IZ EKSPANDIRANEGA POLISTIRENA EPS F S1 GRAPHITE +PRITRDILNA SORA
- LEPILNA MALTA
- 10,0 OBSTOJEČA TOPLOTNA IZOLACIJA
- 10,0 OBSTOJEČA OPEČNA STENA

FC
TAMKOSLOJNA KONTAKTNA FASADA-FASADNI PODSTAVEK
- DEKORATIVNI FASADNI OMET, SILIKATNI, SILIKONSKI ALI MINERALNI ZAKLJUČNI SLOJ - NA PREDMAZ
- FASADNO LEPILO Z VNESENIM ARMIRNIMI SLOJEM (PVC MREŽICA)
- 20,0 CM TOPLOTNA IZOLACIJA , IZOLACIJSKA PLOŠČA - ESTRUDIRANI POLISTIREN XPS 300 +PRITRDILNA SOPA
- LEPILNA MALTA
- 40,0 CM OBSTOJEČA OPEČNA STENA

FC1
TAMKOSLOJNA KONTAKTNA FASADA-FASADNI PODSTAVEK
- DEKORATIVNI FASADNI OMET, SILIKATNI, SILIKONSKI ALI MINERALNI ZAKLJUČNI SLOJ - NA PREDMAZ
- FASADNO LEPILO Z VNESENIM ARMIRNIMI SLOJEM (PVC MREŽICA)
- 12,0 CM TOPLOTNA IZOLACIJA , IZOLACIJSKA PLOŠČA - ESTRUDIRANI POLISTIREN XPS 300 +PRITRDILNA SOPA
- LEPILNA MALTA
- 10,0 OBSTOJEČA TOPLOTNA IZOLACIJA
- 30,0 CM OBSTOJEČA OPEČNA STENA

STK
IZOLACIJA NOTRANJE KLETNE STENE
- FASADNO LEPILO Z VNESENIM ARMIRNIMI SLOJEM (PVC MREŽICA)
- 15,0 TOPLOTNA IZOLACIJA EPS GRAPHIT
- LEPILNA MALTA
- 40,0 CM OBSTOJEČA OPEČNA STENA

FP
TAMKOSLOJNA KONTAKTNA FASADA
- 1 MM ALU FOLIJA - BARVNA ZGIBNA PLOČEVINA
- OSB PLOŠČA 30 MM
- FASADNO LEPILO Z VNESENIM ARMIRNIMI SLOJEM (PVC MREŽICA)
- 15,0 CM TOPLOTNA IZOLACIJA , IZOLACIJSKA PLOŠČA IZ EKSPANDIRANEGA POLISTIRENA EPS F S1 GRAPHITE +PRITRDILNA SOPA
- 15,0 CM KONZOLNA PLOŠČA
- LEPILNA MALTA
- 15,0 CM TOPLOTNA IZOLACIJA , IZOLACIJSKA PLOŠČA IZ EKSPANDIRANEGA POLISTIRENA EPS F S1 GRAPHITE +PRITRDILNA SOPA
- LEPILNA MALTA
- FASADNO LEPILO Z VNESENIM ARMIRNIMI SLOJEM (PVC MREŽICA)
- DEKORATIVNI FASADNI OMET, SILIKATNI, SILIKONSKI ALI MINERALNI ZAKLJUČNI SLOJ - NA PREDMAZ

STR
- PARAPROPUSTNA FOLIJA ZAŠČITA TOPLOTNE IZOLACIJE NPR KNAUFINSULATION LDS 0,04 FX AL+ PRITRDILNA SOPA
- 20,0 CM TOPLOTNA IZOLACIJA NA LESENA STREŠPO, KOT NPR KNAUFINSULATION UNIFIT 032 AU ENAKOVREDNO
- PARNA ZAPORA NPR. KNAUFINSULATION HOMESEAL LDS 100 AU ENAKOVREDNO
- OBSTOJEČ STROP

ST
- STREŠNA KRITINA - TRAPEZNA PODKONSKA BARVANA PLOČEVINA 0,5MM + PROTIKONDENČNI FLC
- PREČNE STREŠNE LETVE DIM. 8x6 CM
- PREČNE STREŠNE LETVE DIM. 8x6 CM-PREZRAČEVALNI SLOJ
- PARAPROPUSTNA FOLIJA ZAŠČITA TOPLOTNE IZOLACIJE NPR. KNAUFINSULATION LDS 0,04 FX/PUSLE AU ENAKOVREDNO
- 2 X CM LESENE SMREKOVE DESKE -OPAŽ
- LESENO OSTREŠJE -PREDVIDENA DIMENZIJA NOSTRAJNIH ELEMENTOV -OCENA 15%)

S

Sprememba št.:	Opis spremembe:	Datum:	Podpis:

PODJETJE ZA INVESTICIJSKO DEJAVNOST TRGOVINO IN STORITVE
Prešernova ulica 30, 2250 Ptuj
tel. 02/787-91-00

TMD INVEST d.o.o.

Investitor: Občina Jesenice, Cesta železarjev 6, 4270 Jesenice	Projektant: TMD invest d.o.o. Prešernova ulica 30, 2250 Ptuj
Naziv gradnje: CELOVITA ENERGETSKA PRENOVA STAVBE NA CESTI ŽELEZARJEV 6, JESENICE	Vodja projekta: Andrej Pilih, uni.dipl.inž.arh. PA* ZAPS 1809
Vrsta dokumentacije: PZI	Pooblaščeni arhitekt/ inženir: Boris Leben, dipl.inž.el. P1* IZS 1530
Naziv in številka načrta: ELEKTROTEHNIKA 3	Sodelavec:
Tehnični prikaz: TLORIS 1. NADSTROPJA - MOČ IN ŠIBKI TOK	Merilo: 1 : 50
Številka projekta: 32052-25-K/AP	Številka načrta: 32052-25-K/AP-3
datum izdelave: SEPTEMBER 2025	Številka risbe: 2,1