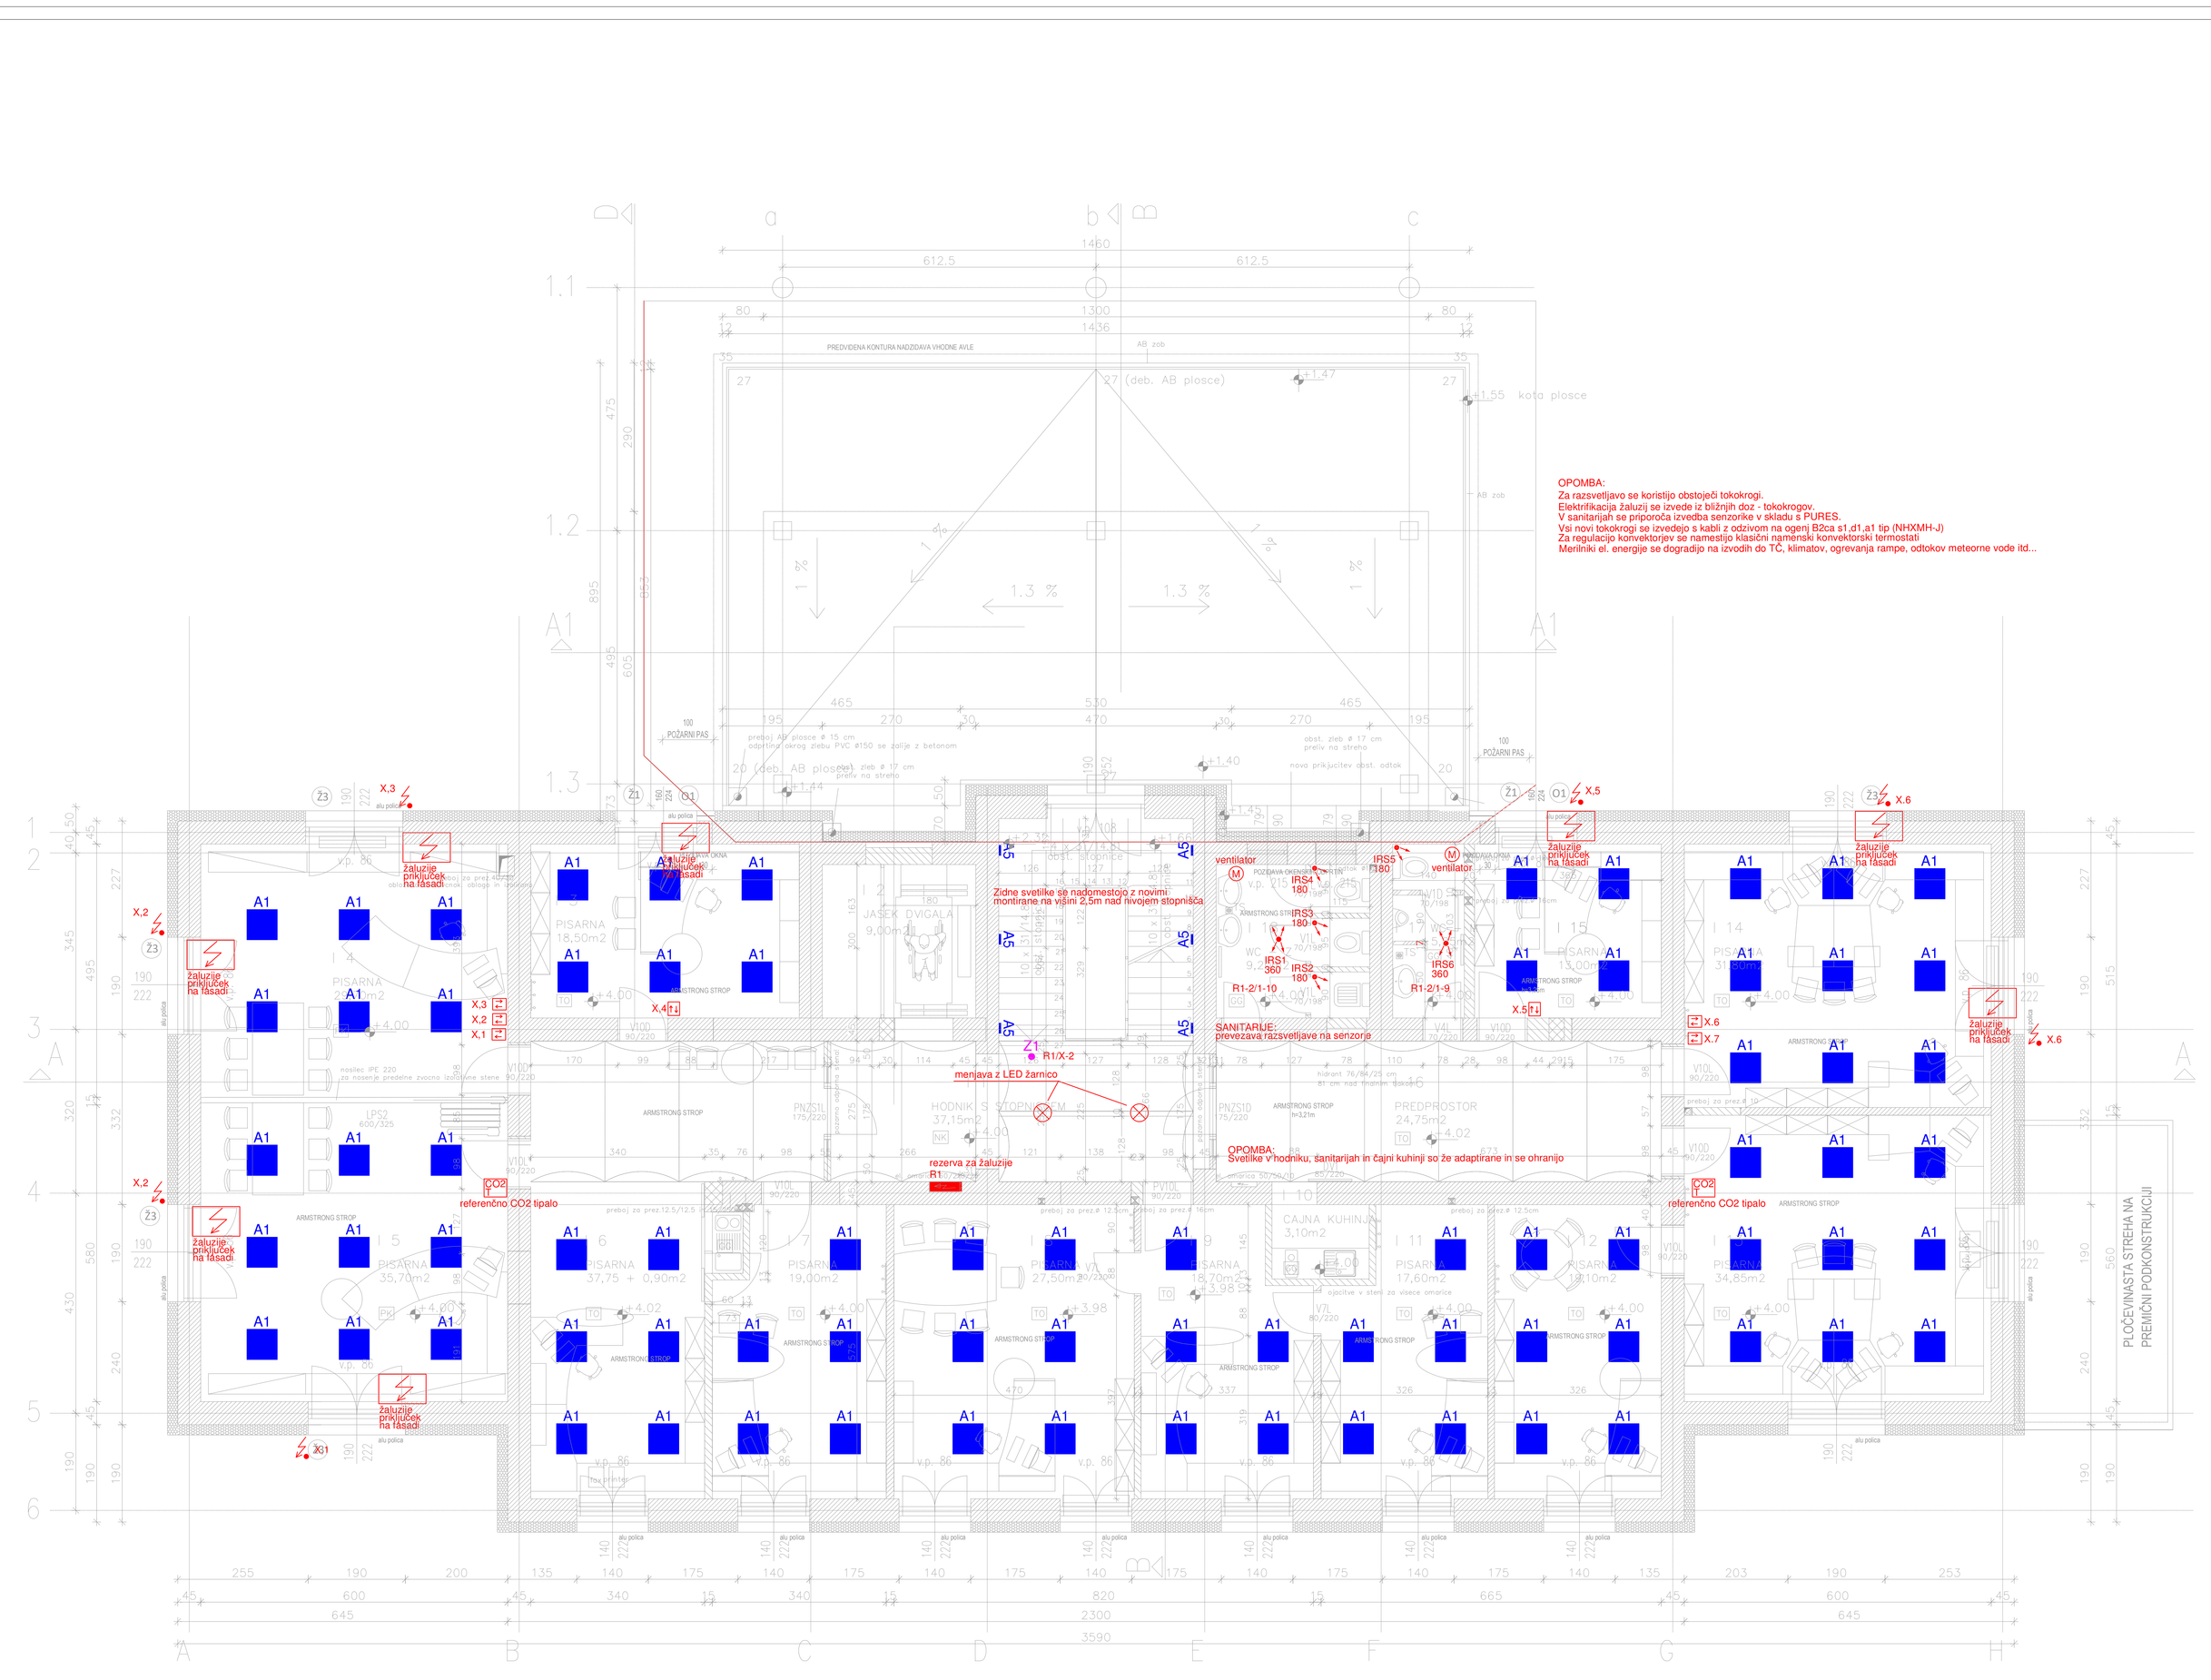


Simbol		Opis svetilke
■	A1	Trilux Stella G8 M73 PW19 28-40/3ML-840 ET 29WLED IP20/IP40 (8364540)
■	A2	Trilux 2350 G4 D3 PW19 60/40/ML-840 ET 54WLED IP20 (8537540)
■	A3	Trilux 2315 I2 B 60-840 ET PC 42WLED IP66 (6000052840)
■	A4	Trilux 2360 G2 H1 PW19-L 3/44/ML-840 ET 34WLED IP20 (8609040)
▬	A5	Trilux MMIK 20 FLAT M 12WLED IP65 (3007795) stenska montaža
●	A6	Trilux Ambiella G2 C67 WR LED2000-840 ET D1 18WLED IP20/IP44 (6854840)
+	Z1	Beghelli Rondo LED 2WLED IP20 (50450047); simetrična leča
⁺⁺	P1	Beghelli Regola LED 3,5WLED IP20 (50450247); smer ravno
IRC		LIVAL GA16 Standard 24W/4000K/Ra>90 (BELA BARVA)
		XTS 4200-3 TRAČNICA 2m (BELA)
x		XTS 12-3 NAPAJALNIK (BELA)
-		XTS 41-3 KONČNICA (BELA)

TANKOSLOJNA KONTAKTNA FASADA
• DEKORATIVNI FASADNI OMET; SILIKATNI, SILIKONSKI ALI MINERALNI ZMLJUČNI SLOJ; NA PREDMAZ
• FASADNO LEPILO Z VMESNIM ARMIRANIM SLOJEM (PVC MREŽICA)
• 20,0 CM TOPLOTNA IZOLACIJA; IZOLACIJSKA PLOŠČA IZ EKSPANDIRANEGA POLISTIRENA EPS F GI GRAPHITE +PROTIPOŽARNA ZAŠČITA
• LEPILNA MALTA
• 4D,0 CM OBSTOJEČA OPEČNA STENA

FSP
TANKOSLOJNA KONTAKTNA FASADA-POŽARNI PASOVI
• DEKORATIVNI FASADNI OMET; SILIKATNI, SILIKONSKI ALI MINERALNI ZMLJUČNI SLOJ; NA PREDMAZ
• FASADNO LEPILO Z VMESNIM ARMIRANIM SLOJEM (PVC MREŽICA)
• 20,0 CM TOPLOTNA IZOLACIJA; IZOLACIJSKA PLOŠČA IZ KAMENE VOLNE KOT MPR KNAUFINSULATION FK B +PROTIPOŽARNA ZAŠČITA
• LEPILNA MALTA
• 45,0 CM OBSTOJEČA OPEČNA STENA

FS2
TANKOSLOJNA KONTAKTNA FASADA
• DEKORATIVNI FASADNI OMET; SILIKATNI, SILIKONSKI ALI MINERALNI ZMLJUČNI SLOJ; NA PREDMAZ
• FASADNO LEPILO Z VMESNIM ARMIRANIM SLOJEM (PVC MREŽICA)
• 10,0 CM TOPLOTNA IZOLACIJA; IZOLACIJSKA PLOŠČA IZ EKSPANDIRANEGA POLISTIRENA EPS F GI GRAPHITE +PROTIPOŽARNA ZAŠČITA
• LEPILNA MALTA
• 10,0 OBSTOJEČA TOPLOTNA IZOLACIJA
• 30,0 OBSTOJEČA OPEČNA STENA

FC
TANKOSLOJNA KONTAKTNA FASADA-FASADNI PODSTAVEK
• DEKORATIVNI FASADNI OMET; SILIKATNI, SILIKONSKI ALI MINERALNI ZMLJUČNI SLOJ; NA PREDMAZ
• FASADNO LEPILO Z VMESNIM ARMIRANIM SLOJEM (PVC MREŽICA)
• 20,0 CM TOPLOTNA IZOLACIJA ; IZOLACIJSKA PLOŠČA - ESTROPANIM POLISTIREN XPS 300 +PROTIPOŽARNA ZAŠČITA
• LEPILNA MALTA
• 45,0 CM OBSTOJEČA OPEČNA STENA

FC1
TANKOSLOJNA KONTAKTNA FASADA-FASADNI PODSTAVEK
• DEKORATIVNI FASADNI OMET; SILIKATNI, SILIKONSKI ALI MINERALNI ZMLJUČNI SLOJ; NA PREDMAZ
• FASADNO LEPILO Z VMESNIM ARMIRANIM SLOJEM (PVC MREŽICA)
• 10,0 CM TOPLOTNA IZOLACIJA ; IZOLACIJSKA PLOŠČA - ESTROPANIM POLISTIREN XPS 300 +PROTIPOŽARNA ZAŠČITA
• LEPILNA MALTA
• 10,0 OBSTOJEČA TOPLOTNA IZOLACIJA
• 30,0 CM OBSTOJEČA OPEČNA STENA

STK
IZOLACIJA NOTRANJE KLETNE STENE
• 2x LEPILO Z VMESNIM ARMIRANIM SLOJEM (PVC MREŽICA)
• 10,0 TOPLOTNA IZOLACIJA EPS GRAPHIT
• LEPILNA MALTA
• 60,0 CM OBSTOJEČA OPEČNA STENA

FP
TANKOSLOJNA KONTAKTNA FASADA
• 2 MM ALU FOLIJA - BARVNA ZUBNA PLOČEVINA
• OSB PANELI 2,5 CM
• FASADNO LEPILO Z VMESNIM ARMIRANIM SLOJEM (PVC MREŽICA)
• 10,0 CM TOPLOTNA IZOLACIJA; IZOLACIJSKA PLOŠČA IZ EKSPANDIRANEGA POLISTIRENA EPS F GI GRAPHITE
• LEPILNA MALTA
• 15,0 CM NOSILNA KONZOLNA POLICA
• LEPILNA MALTA
• 10,0 CM TOPLOTNA IZOLACIJA; IZOLACIJSKA PLOŠČA IZ EKSPANDIRANEGA POLISTIRENA EPS F GI GRAPHITE +PROTIPOŽARNA ZAŠČITA
• LEPILNA MALTA
• FASADNO LEPILO Z VMESNIM ARMIRANIM SLOJEM (PVC MREŽICA)
• OBDELOVANA FASADNI OMET; SILIKATNI, SILIKONSKI ALI MINERALNI ZMLJUČNI SLOJ; NA PREDMAZ

STR
• 1 KM HIDROPRUPETNA FOLIJA-ZAŠČITA TOPLOTNE IZOLACIJE NPR KNAUFINSULATION LDS 0,04 FIX ALI EKAKVOREDNO
• 1 KM PARNA ZAPORA- IZOLACIJA NA LESENEM STROPU, KOT NPR KNAUFINSULATION VAPOUR STOP ALI EKAKVOREDNO
• PARNA ZAPORA NPR. KNAUFINSULATION HOMESEAL LDS 150 ALI EKAKVOREDNO
• OBSTOJEČ STROP

ST
• STROJNA MOTNA - TRAPEZNA PROFILNARAVNAVRHNA PLOČEVINA 0,50MM + PROTIKONDENČNI FILC
• PRITČNE STROTENE LETVE DIM. 8x5 CM
• PRIČNE STROTENE LETVE DIM. 8x5 CM PRIZNEVZDOLŽNA SLOJ
• SEDMONARNA KRITINA- STREŠNA PARORPREPUSTNA FOLIJA KOT NPR. HOMESEAL LDS 0,04 TAPTUS ALI EKAKVOREDNO
• 2 X DVOSLOJNE SMRKOVE DESKE- OPAŽ
• LESENA OSTREŠJE - PREDVIDENA ZAMENJAVA DOTRAJANIH ELEMENTOV- OCENA 70%

S

Sprememba št.:	Opis spremembe:	Datum:	Podpis:

PODJETJE ZA INVESTICIJSKO DEJAVNOST TRGOVINO IN STORITVE
Prešernova ulica 30, 2250 Ptuj
tel. 02/787-91-00

TMD INVEST d.o.o.

Investitor: Občina Jesenice, Cesta železarjev 6, 4270 Jesenice	Projektant: TMD invest d.o.o. Prešernova ulica 30, 2250 Ptuj
Naziv gradnje: CELOVITA ENERGETSKA PRENOVA STAVBE NA CESTI ŽELEZARJEV 6, JESENICE	Vodja projekta: Andrej Plšin, uni.dipl.inž.arh. PA* ZAPS 1809
Vrsta dokumentacije: PZI	Pooblaščeni arhitekt/ inženir: Boris Leben, dipl.inž.el. PI* IZS 1530
Naziv in številka načrta: ELEKTROTEHNIKA 3	Sodelavec:
Tehnični prikaz: TLORIS 1: NADSTROPJA - RAZSVETLJAVA, VARNOSTNA RAZSVETLJAVA, PREZRAČEVANJE, OGREVANJE	Merilo: 1 : 50
Številka projekta: 32052-25-K/AP	Številka načrta: 32052-25-K/AP-3
datum izdelave: SEPTEMBER 2025	Številka risbe: 1,3