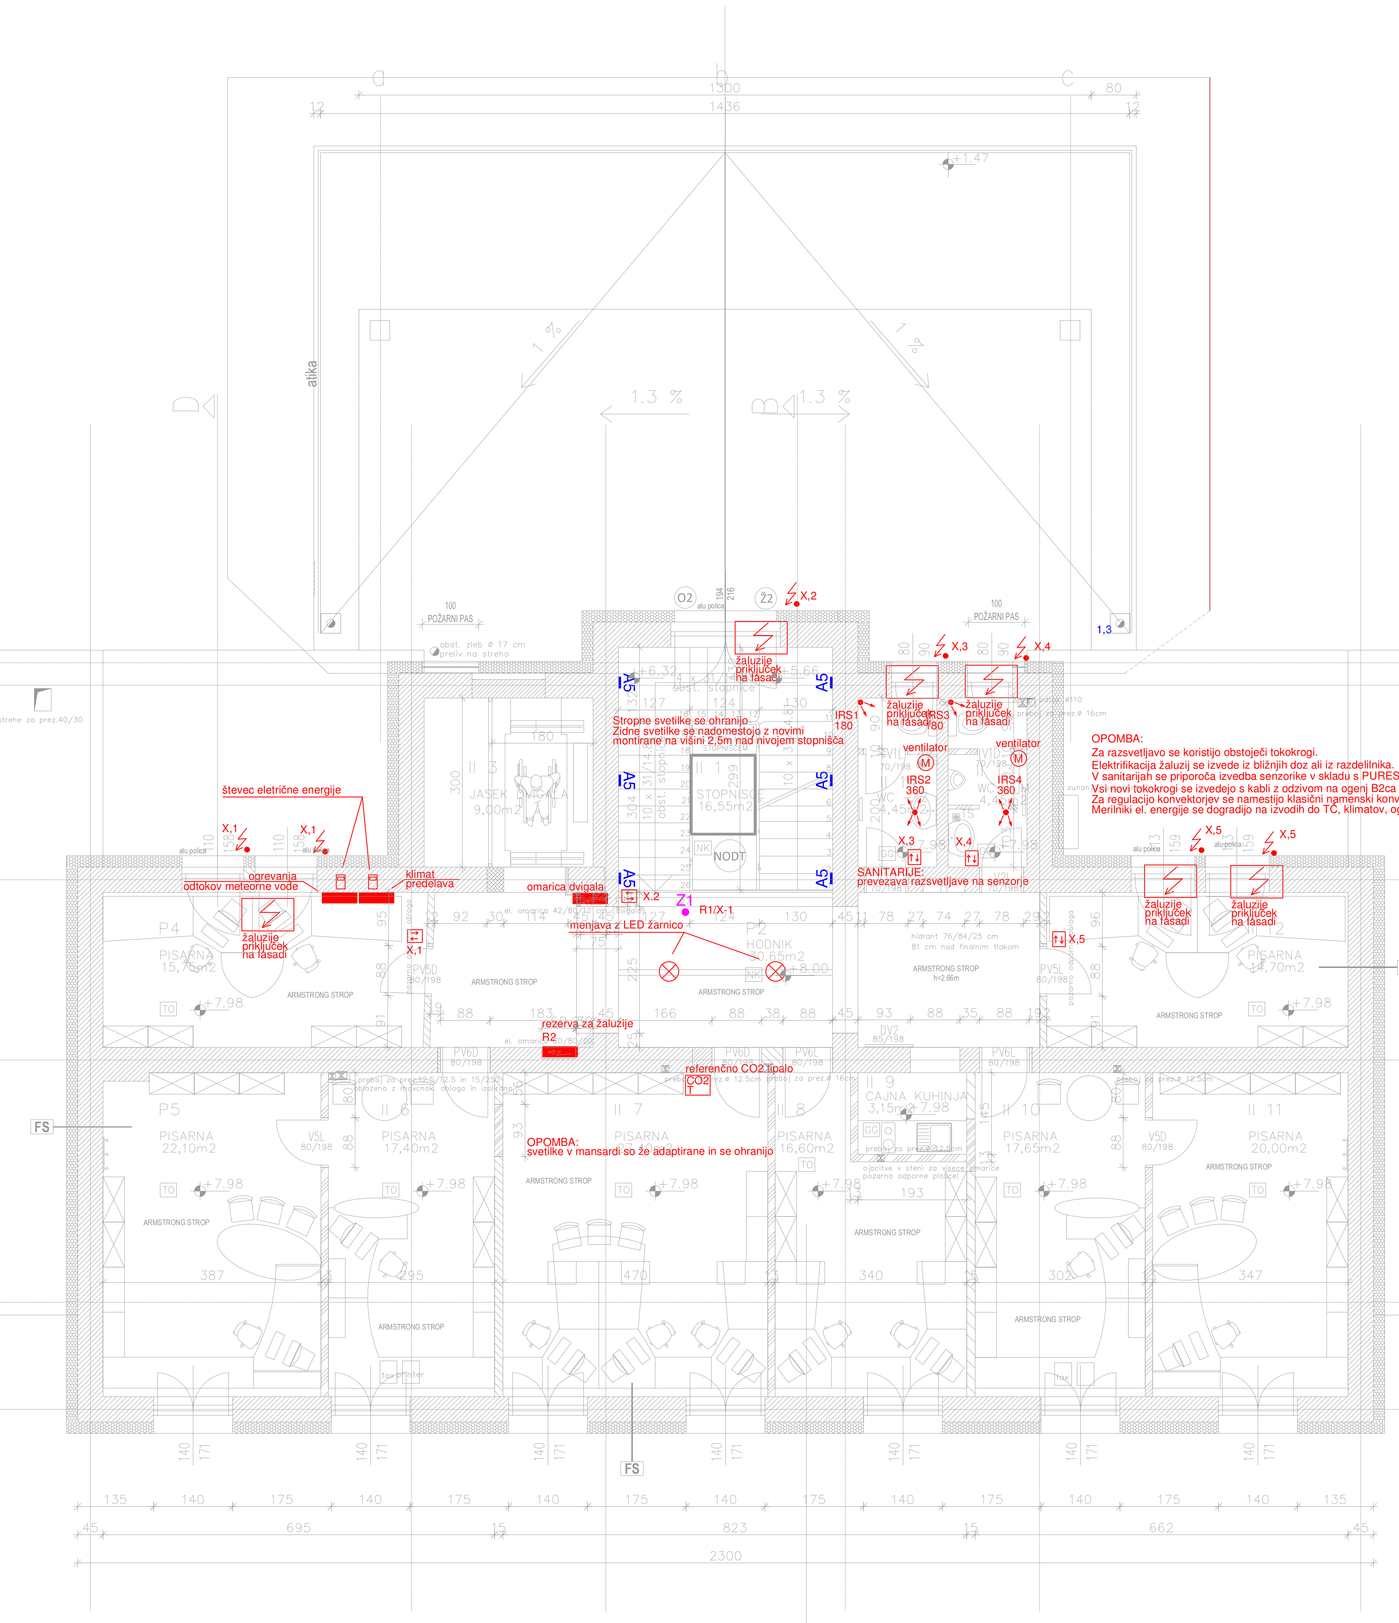

števec električne energije
X1
X1
X1
X1
ogrevanje odtokov meteorne vode
F3
F3
klimat. predelava
omarica dvigala
X2
Z1
R1/X-1
merilnika z LED žarnico
rezervna Z4 žaluzije
R2
referenčno CO2 tipalo
CO2
OPOMBA:
svetilke v mansardi so že adaptirane in se ohranijo
Stropne svetilke so ohranjno.
Zidne svetilke se nadomestijo z novimi
montirane na višini 2,5m nad nivojem stopnišča.
IRS1 180
IRS2 360
IRS3 360
IRS4 360
ventilator
X3
X4
X3
X4
SANITARIJE:
prevezava/razsvetljave na senzorje
X2
X3
X4
X5
X5
X5
Žaluzije priključek na fasado
Žaluzije priključek na fasado
Žaluzije priključek na fasado
Žaluzije priključek na fasado
OPOMBA:
Za razsvetljavo se koristijo obstoječi tokokrogi.
Električkacija žaluzij se izvede iz bližnjih doz ali iz razdelilnika.
V sanitarijah se priporoča izvedba senzorjev v skladu s PURES.
Vsi novi tokokrogi se izvedejo s kabli z odzivom na ogenj B2ca s1,d1,a1 flp (NHXMH-J)
Za regulacijo konvektorjev se namestijo klasični namenski konvektorski termostati
Meritniki el. energije se dogradijo na izvodih do TČ, klimatov, ogrevanja rampe, odtokov meteorne vode itd...
PISARNA 22,10m2
PISARNA 17,40m2
PISARNA 15,66m2
PISARNA 17,65m2
PISARNA 20,00m2
PISARNA 15,70m2
SOBA 9,04m2
HODNIK 8,90
SANA KUHINJA 3,98
STOPNICE 16,95m2
NODT
ARMSTRONG STROP
PVD 80/198
PVD 80/198
PVD 80/198