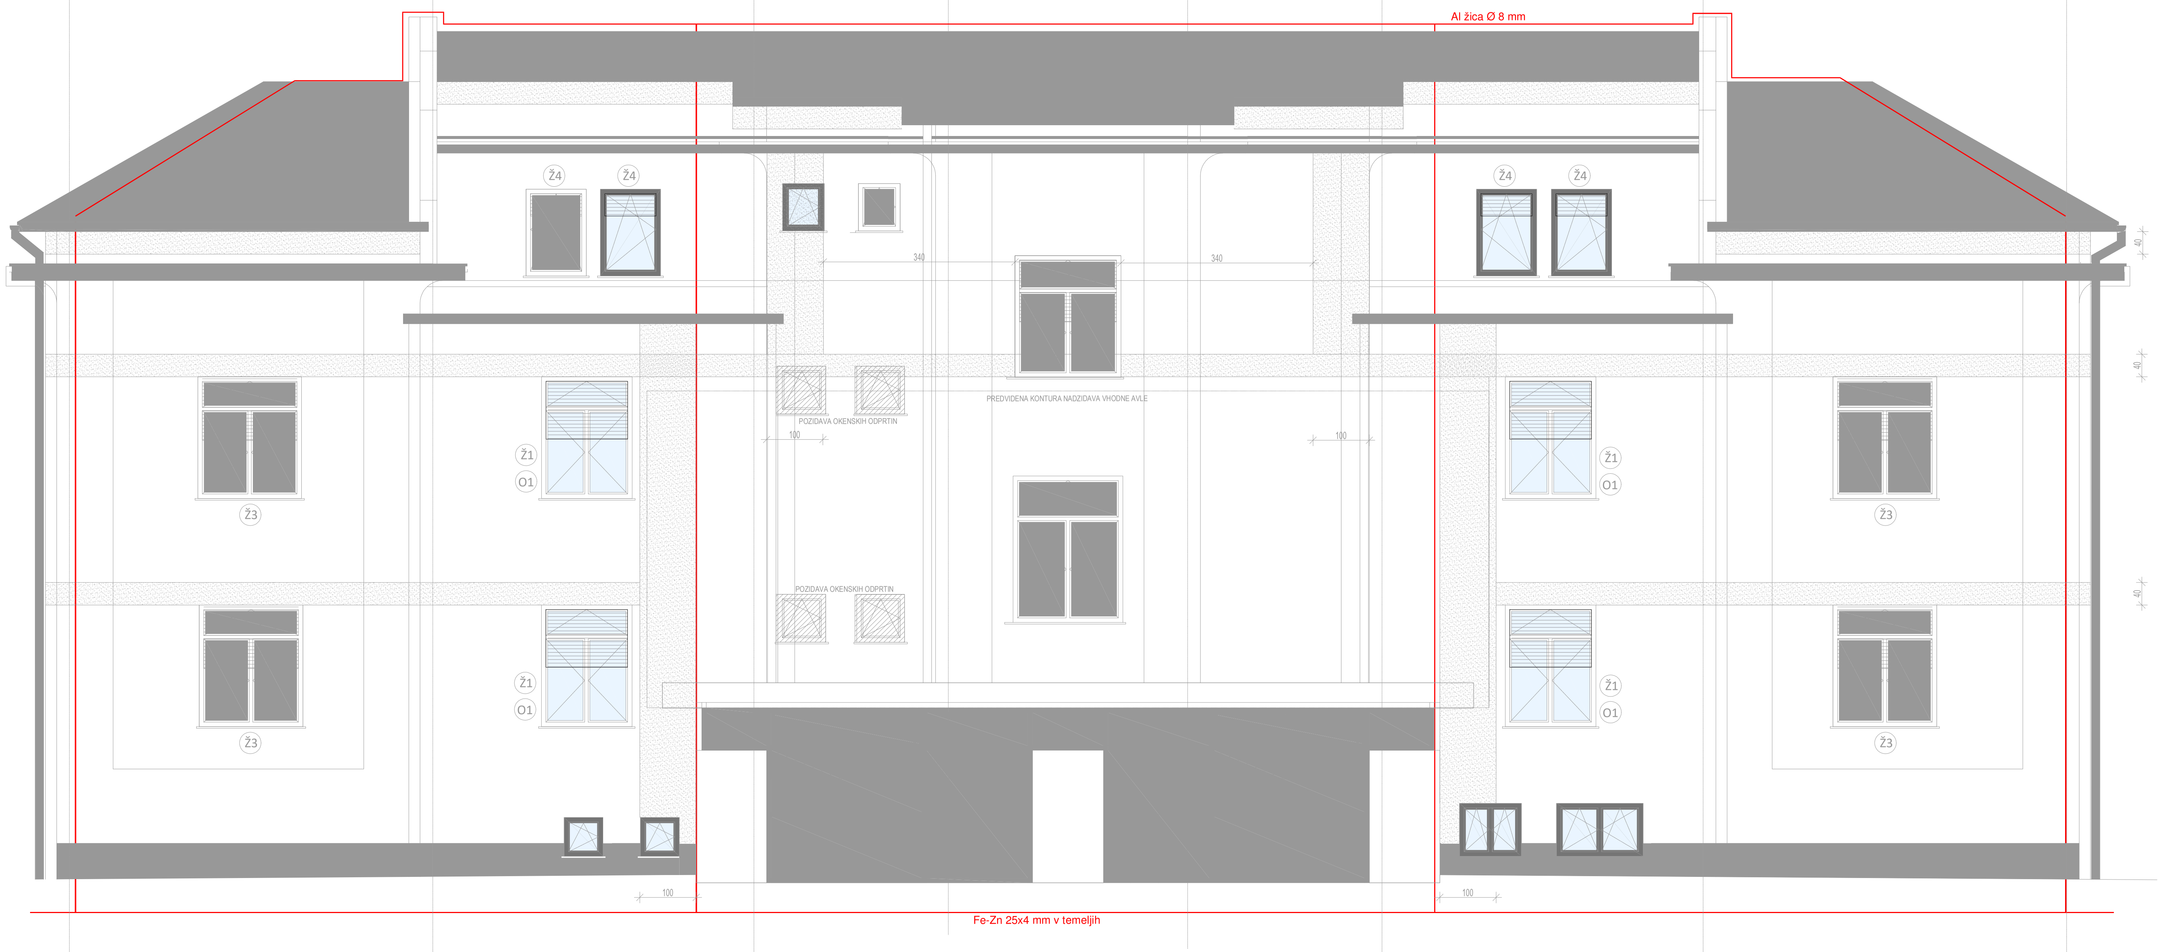


LEGENDA:

- strelovodni vodnik AH1 Al Ø8mm
- ozemljitveni trak RH1*H2 Rf 30x3,5mm
- ozemljitveni trak FeZn 25x4mm
- Izoliran Strelovodni Vodnik Hermi ISVH
- A — sponka za medsebojno povezavo strelovodnih vodnikov KON04
- B — sponka za povezvo strelovodnega vodnika na kovinske dele KON05
- C — sponka za povezavo strelovodnega vodnika z žlebnim koritom KON06
- D — sponka za povezavo okroglih strelovodnih vodnikov KON07
- E — spoj na kovinsko konstrukcijo izveden s sponko KON03 ter vrtanjem/rezanjem navojev ali s svornik
- F — spoj ozemljilnega traku na kovinsko konstrukcijo izveden s sponko KON01 ter vrtanjem/rezanjem navojev ali s svornik
- G — sponka za povezvo ozemljilnega traku KON01
- M.M.1 — merilni spoj med ozemljilom in odvodnim vodnikom
- KON02 h=1,0m — lovilna palica višine h=1,0m nameščena na slemena objekta za zaščito zunanjih klimatskih enot, izpuhov in prezračevalnih jaškov

S

Sprememba št.:	Opis spremembe:	Datum:	Podpis:

PODJETJE ZA INVESTICIJSKO DEJAVNOST TRGOVINO IN STORITVE
Prešernova ulica 30, 2250 Ptuj
tel. 02/787-91-00

TMD INVEST d.o.o.

Investitor:	Projektant:
Občina Jesenice Cesta železarjev 6, 4270 Jesenice	TMD invest d.o.o. Prešernova ulica 30, 2250 Ptuj
Naziv gradnje: CELOVITA ENERGETSKA PRENOVA STAVBE NA CESTI ŽELEZARJEV 6, JESENICE	Vodja projekta: Andrej Pilih, uni.dipl.inž.arh. PA* ZAPS 1809
Vrsta dokumentacije: PZI	Pooblaščeni arhitekt/ inženir: Boris Leben, dipl.inž.el. PI* IZS 1530
Naziv in številka načrta: ELEKTROTEHNIKA 3	Sodelavec:
Tehnični prikaz: JUŽNA FASADA - STRELOVODNA ZAŠČITA	Merilo: 1 : 50

številka projekta:	številka načrta:	datum izdelave:	številka risbe:
32052-25-K/AP	32052-25-K/AP-3	SEPTEMBER 2025	4,4