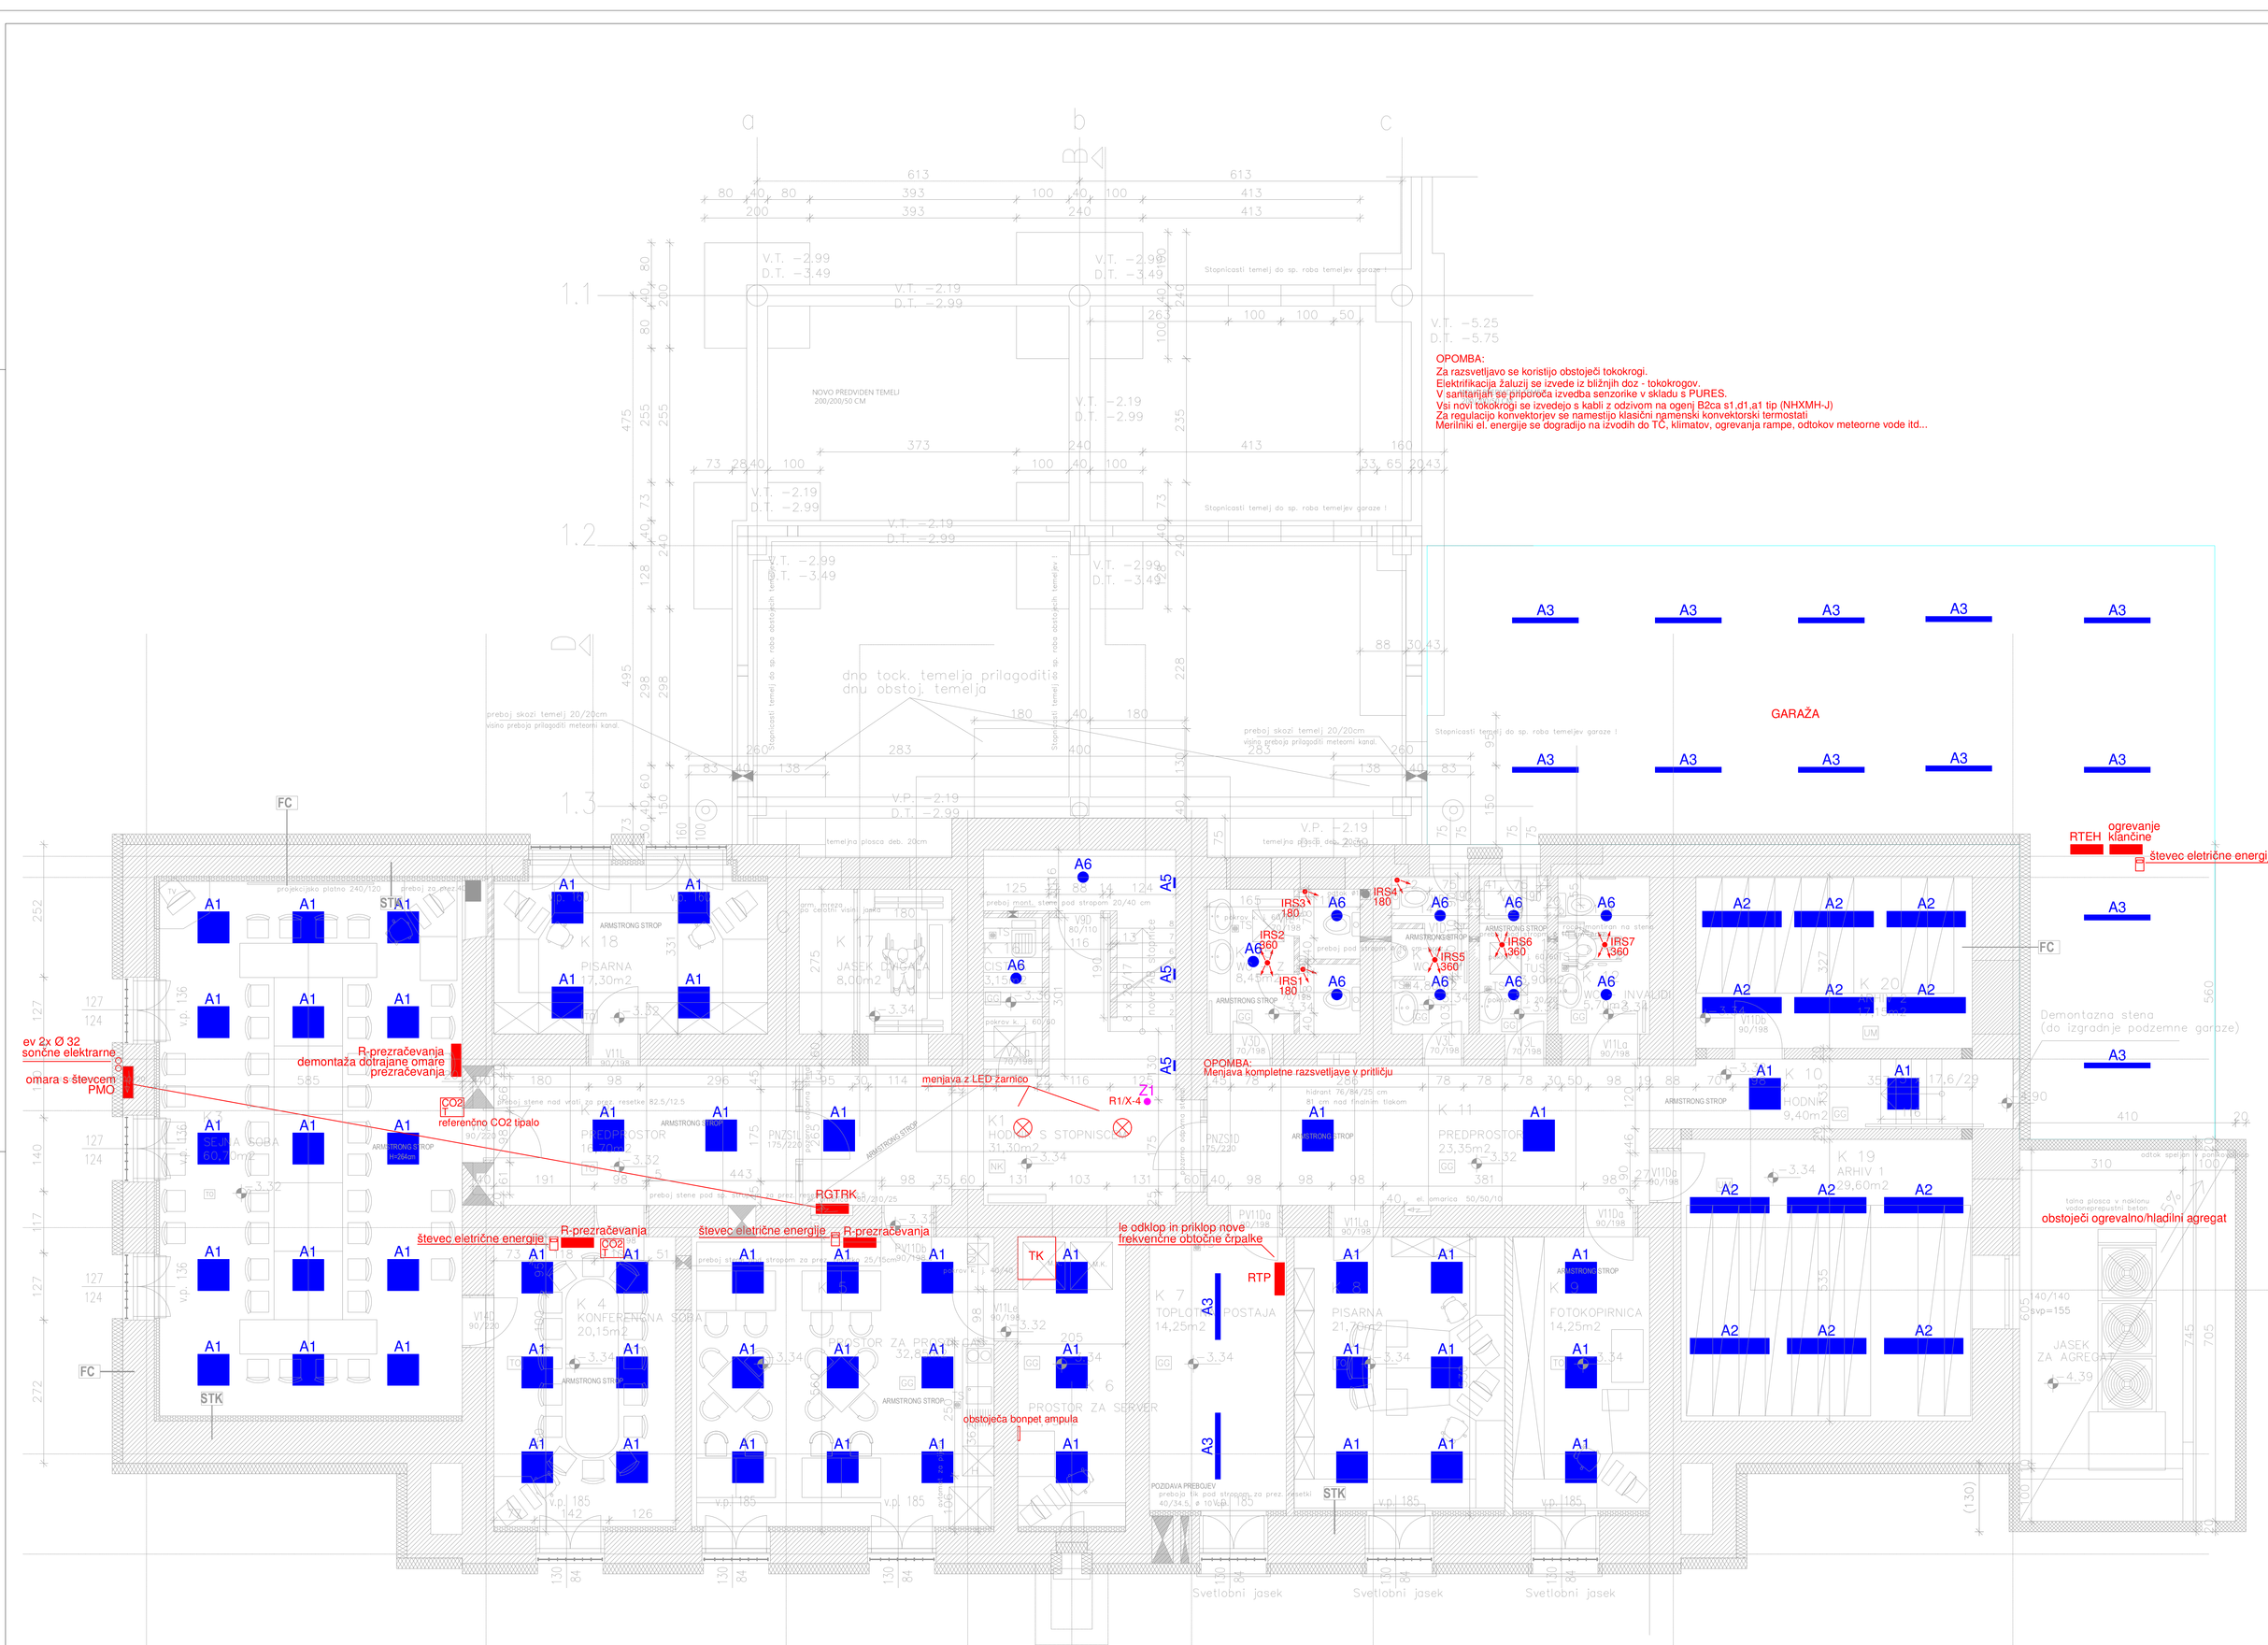


FS

TANKOSLOJNA KONTAKTNA FASADA
- DEKORATIVNI FASADNI OMET - SILIKATNI, SILIKONSKI ALI MINERALNI ZAVLAČILNI SLOJ - NA PREDNAMAZ
- FASADNO LEPILO Z VMESNIM ARMIRANIM SLOJEM (PVC MREŽICA)
- 20 CM TOPLOTNA IZOLACIJA - IZOLACIJSKA PLOŠČA IZ EKSPANDIRANEGA POLISTIRENA EPS F GRAPHITE
- PROTITOKALNA SORA
- LEPILNA MALTA
- 40 CM OBBTOJEČA OPEČNA STENA

FSP

TANKOSLOJNA KONTAKTNA FASADA POŽARNI PASOVI
- DEKORATIVNI FASADNI OMET - SILIKATNI, SILIKONSKI ALI MINERALNI ZAVLAČILNI SLOJ - NA PREDNAMAZ
- FASADNO LEPILO Z VMESNIM ARMIRANIM SLOJEM (PVC MREŽICA)
- 10,0 CM TOPLOTNA IZOLACIJA - IZOLACIJSKA PLOŠČA Z KAMENE VOLNE KOT NPR KNAUFINSULLATION FH B
- PROTITOKALNA SORA
- LEPILNA MALTA
- 40,0 CM OBBTOJEČA OPEČNA STENA

FS2

TANKOSLOJNA KONTAKTNA FASADA
- DEKORATIVNI FASADNI OMET - SILIKATNI, SILIKONSKI ALI MINERALNI ZAVLAČILNI SLOJ - NA PREDNAMAZ
- FASADNO LEPILO Z VMESNIM ARMIRANIM SLOJEM (PVC MREŽICA)
- 10,0 CM TOPLOTNA IZOLACIJA - IZOLACIJSKA PLOŠČA IZ EKSPANDIRANEGA POLISTIRENA EPS F GRAPHITE
- PROTITOKALNA SORA
- LEPILNA MALTA
- 10,0 OBBTOJEČA TOPLOTNA IZOLACIJA
- 30,0 OBBTOJEČA OPEČNA STENA

FC

TANKOSLOJNA KONTAKTNA FASADA-FASADNI PODSTAVEK
- DEKORATIVNI FASADNI OMET - SILIKATNI, SILIKONSKI ALI MINERALNI ZAVLAČILNI SLOJ - NA PREDNAMAZ
- FASADNO LEPILO Z VMESNIM ARMIRANIM SLOJEM (PVC MREŽICA)
- 10,0 CM TOPLOTNA IZOLACIJA - IZOLACIJSKA PLOŠČA - ESTIRUDIRANI POLISTIREN KPS 300 +PROTITOKALNA SORA
- LEPILNA MALTA
- 40,0 CM OBBTOJEČA OPEČNA STENA

FC1

TANKOSLOJNA KONTAKTNA FASADA-FASADNI PODSTAVEK
- DEKORATIVNI FASADNI OMET - SILIKATNI, SILIKONSKI ALI MINERALNI ZAVLAČILNI SLOJ - NA PREDNAMAZ
- FASADNO LEPILO Z VMESNIM ARMIRANIM SLOJEM (PVC MREŽICA)
- 10,0 CM TOPLOTNA IZOLACIJA - IZOLACIJSKA PLOŠČA - ESTIRUDIRANI POLISTIREN KPS 300 +PROTITOKALNA SORA
- LEPILNA MALTA
- 10,0 OBBTOJEČA TOPLOTNA IZOLACIJA
- 40,0 CM OBBTOJEČA OPEČNA STENA

STK

IZOLACIJA NOTRANJE KLETNE STENE
- Zs LEPILO Z VMESNIM ARMIRANIM SLOJEM (PVC MREŽICA)
- 20,0 CM TOPLOTNA IZOLACIJA EPS GRAPHIT
- LEPILNA MALTA
- 60,0 CM OBBTOJEČA OPEČNA STENA

FP

TANKOSLOJNA KONTAKTNA FASADA
- 1 MM ALUFOLIJA - BARVNA ZUBNA PLOČEVINA
- CDS PLOŠČA 20 MM
- FASADNO LEPILO Z VMESNIM ARMIRANIM SLOJEM (PVC MREŽICA)
- 10,0 CM TOPLOTNA IZOLACIJA - IZOLACIJSKA PLOŠČA IZ EKSPANDIRANEGA POLISTIRENA EPS F G1 GRAPHITE
- LEPILNA MALTA
- 1,0 CM ALUFOLIJA NOREMA PO POLICA
- LEPILNA MALTA
- 10,0 CM TOPLOTNA IZOLACIJA - IZOLACIJSKA PLOŠČA IZ EKSPANDIRANEGA POLISTIRENA EPS F G1 GRAPHITE +PROTITOKALNA SORA
- LEPILNA MALTA
- FASADNO LEPILO Z VMESNIM ARMIRANIM SLOJEM (PVC MREŽICA)
- ODKOVATIVNI FASADNI OMET - SILIKATNI, SILIKONSKI ALI MINERALNI ZAVLAČILNI SLOJ - NA PREDNAMAZ

STR

- PAROPROPUSTNA FOLIJA (DEŠČITA TOPLOTNE IZOLACIJE NPR KNAUFINSULATION LDS 0,04 FSK ALI ENAKOVREDNO
- 30,0 CM TOPLOTNA IZOLACIJA NA LESENEM STROPU KOT NPR KNAUFINSULATION UNIVERSAL 035 ALI ENAKOVREDNO
- PARNA ZAPORA - KNAUFINSULATION HOMEBAL LDS 150 ALI ENAKOVREDNO
- OBSTOJEČ STROP

ST

- STREŠNA KRITINA - TRAPEZNA POCINKANA BARVANA PLOČEVINA DEBELI + PROTIKONDENČNI FILC
- PREČNE STREŠNE LETVE DIM. 8x5 CM
- PREČNE STREŠNE LETVE DIM. 8x5 CM PREZRAČEVALNI SLOJ
- SEVALNOPARNA KRITINA, STREŠNA PAROPROPUSTNA FOLIJA KOT NPR HOMEBAL LDS 0,04 FIXPLUS ALI ENAKOVREDNO
- 2 X CM LESENE SMREKOVE DESKE - OPAŽ
- LESENO OSTREŠJE - PREDVIDENA ZAMENJAVA DOTRAJANIH ELEMENTOV - OCENA 10%)

Simbol		Opis svetilke
	A1	Trilux Stella G6 M73 PW19 28-40/3ML-840 ET 29WLED IP20/IP40 (6364540)
	A2	Trilux 2550 G4 O3 PW19 60/40/ML-8MC ET 54WLED IP20 (6537540)
	A3	Trilux 2310 12 B 60 840 ET PC 42WLED IP66 (6000562840)
	A4	Trilux 2560 D2 H1 PW19-IL 34/44/ML-8MC ET 34WLED IP20 (6909040)
	A5	Trilux MAMX 20 FLAT M 12WLED IP65 (307795); stenska montaža
	A6	Trilux Ambiella G2 G07 WR LED2000-840 ET-D1 18WLED IP20/IP44 (6854840)
	Z1	Beghelli Rondo LED 2WLED IP20 (NH4500AT); smetnina leča
	P1	Beghelli Regolo LED 3,5WLED IP20 (NH4502AT); smer osno
	IRC	LVAL GA1E Standard 3/4W/4000K/Ra>80 (BELA BARVA)
		XTS 4200-3 TRAČNICA 2m (BELA)
		XTS 12-3 NAPAJALNIK (BELA)
		XTS 41-3 KONČNICA (BELA)

S

Sprememba št.:	Opis spremembe:	Datum:	Podpis:

PODJETJE ZA INVESTICIJSKO DEJAVNOST TRGOVINO IN STORITVE
Prešernova ulica 30, 2250 Ptuj
tel. 02/787-91-00

TMD INVEST d.o.o.

Investitor: Občina Jesenice, Cesta železarjev 6, 4270 Jesenice	Projektant: TMD invest d.o.o. Prešernova ulica 30, 2250 Ptuj
Naziv gradnje: CELOVITA ENERGETSKA PRENOVA STAVBE NA CESTI ŽELEZARJEV 6, JESENICE	Vodja projekta: Andrej Pilih, uni.dipl.inž.arh. PA* ZAPS 1809
Vrsta dokumentacije: PZI	Pooblaščeni arhitekt/ inženir: Boris Leben, dipl.inž.el. PI* IZS 1530
Naziv in številka načrta: ELEKTROTEHNIKA 3	Sodelavec:
Tehnični prikaz: TLORIS KLETI - RAZSVETLJAVA, VARNOSTNA RAZSVETLJAVA, PREZRAČEVANJE, OGREVANJE	Merilo: 1 : 50
Številka projekta: 32052-25-K/AP	Številka načrta: 32052-25-K/AP-3
datum izdelave: SEPTEMBER 2025	številka risbe: 1,1

TLORIS KLETI - NOVO