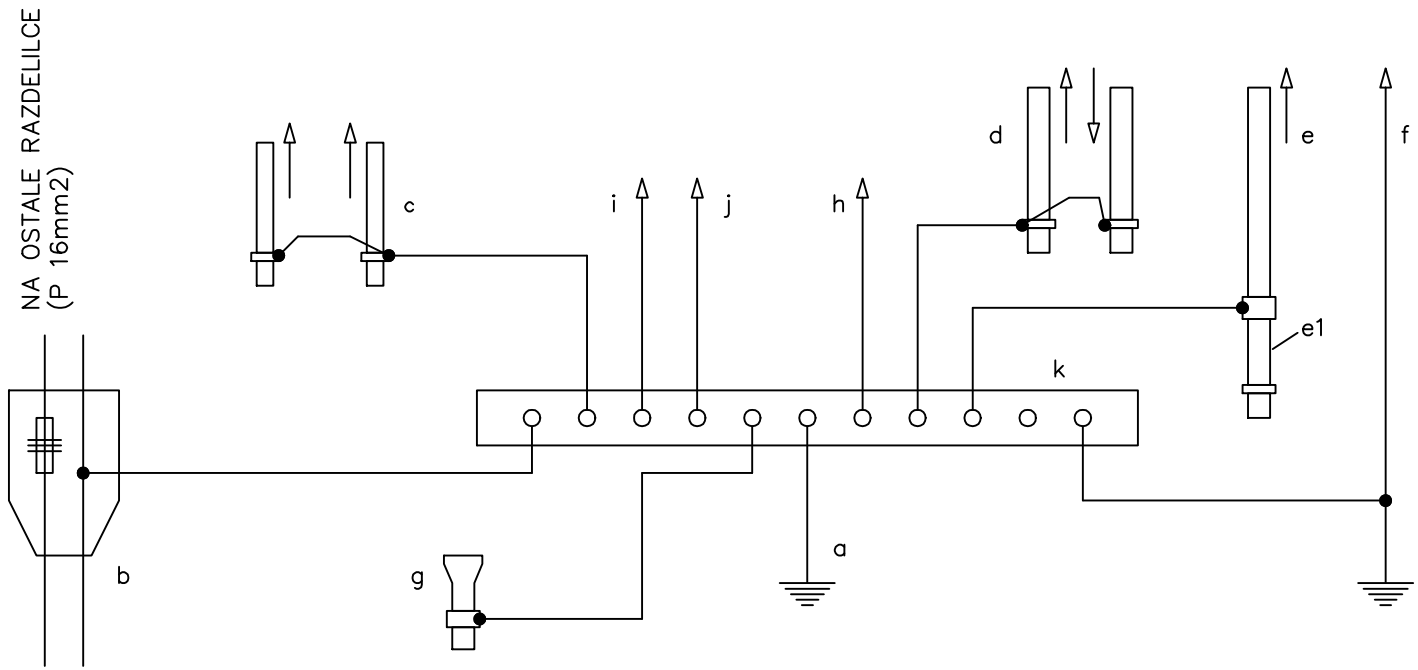


LEGENDA:
a – PRIKLJUČ EK TEMELJNEGA OZEMLJIL
b – GLAVNI PRIKLJUČEK (RG)
c – VODOVODNA INŠTALACIJA
d – CENTRALNO OGREVANJE
e – PLINOVOD
e1 – IZOLACIJSKI VLOŽEK
f – STRELOVOD
g – KANALIZACIJA
h – ANTENA
i – DVIGALO
j – TELEFON
k – POTENCIALNA ZBIRALNICA

Projektant: TMD INVEST d.o.o. Presernova 30, 2251 PTUJ	Naziv objekta: CELOVITA ENERGETSKA PRENOVA STAVBE NA CESTI ŽELEZARJEV 6, JESENICE	Vrsta projekta: PZI	Odgovorni vodja projekta: Andrej Pilih, u.d.i.A. ZAPS A-1809	Številka projekta: 32052-25-K/AP
	Ime oziroma naziv investitorja: Občina Jesenice Cesta železarjev 6, 4270 Jesenice	Vrsta načrta: NAČRT ELEKTROTEHNIKE	Odgovorni projektant: BORIS LEBEN, d.i.e. IZS E-1530	Številka načrta: 32052-25-K/AP-3
	Datum: SEPTEMBER 2025	Vsebina risbe: SHEMA IZENAČITVE POTENCIALA	Sodelavec:	Številka risbe: 11,1 / Merilo: %