
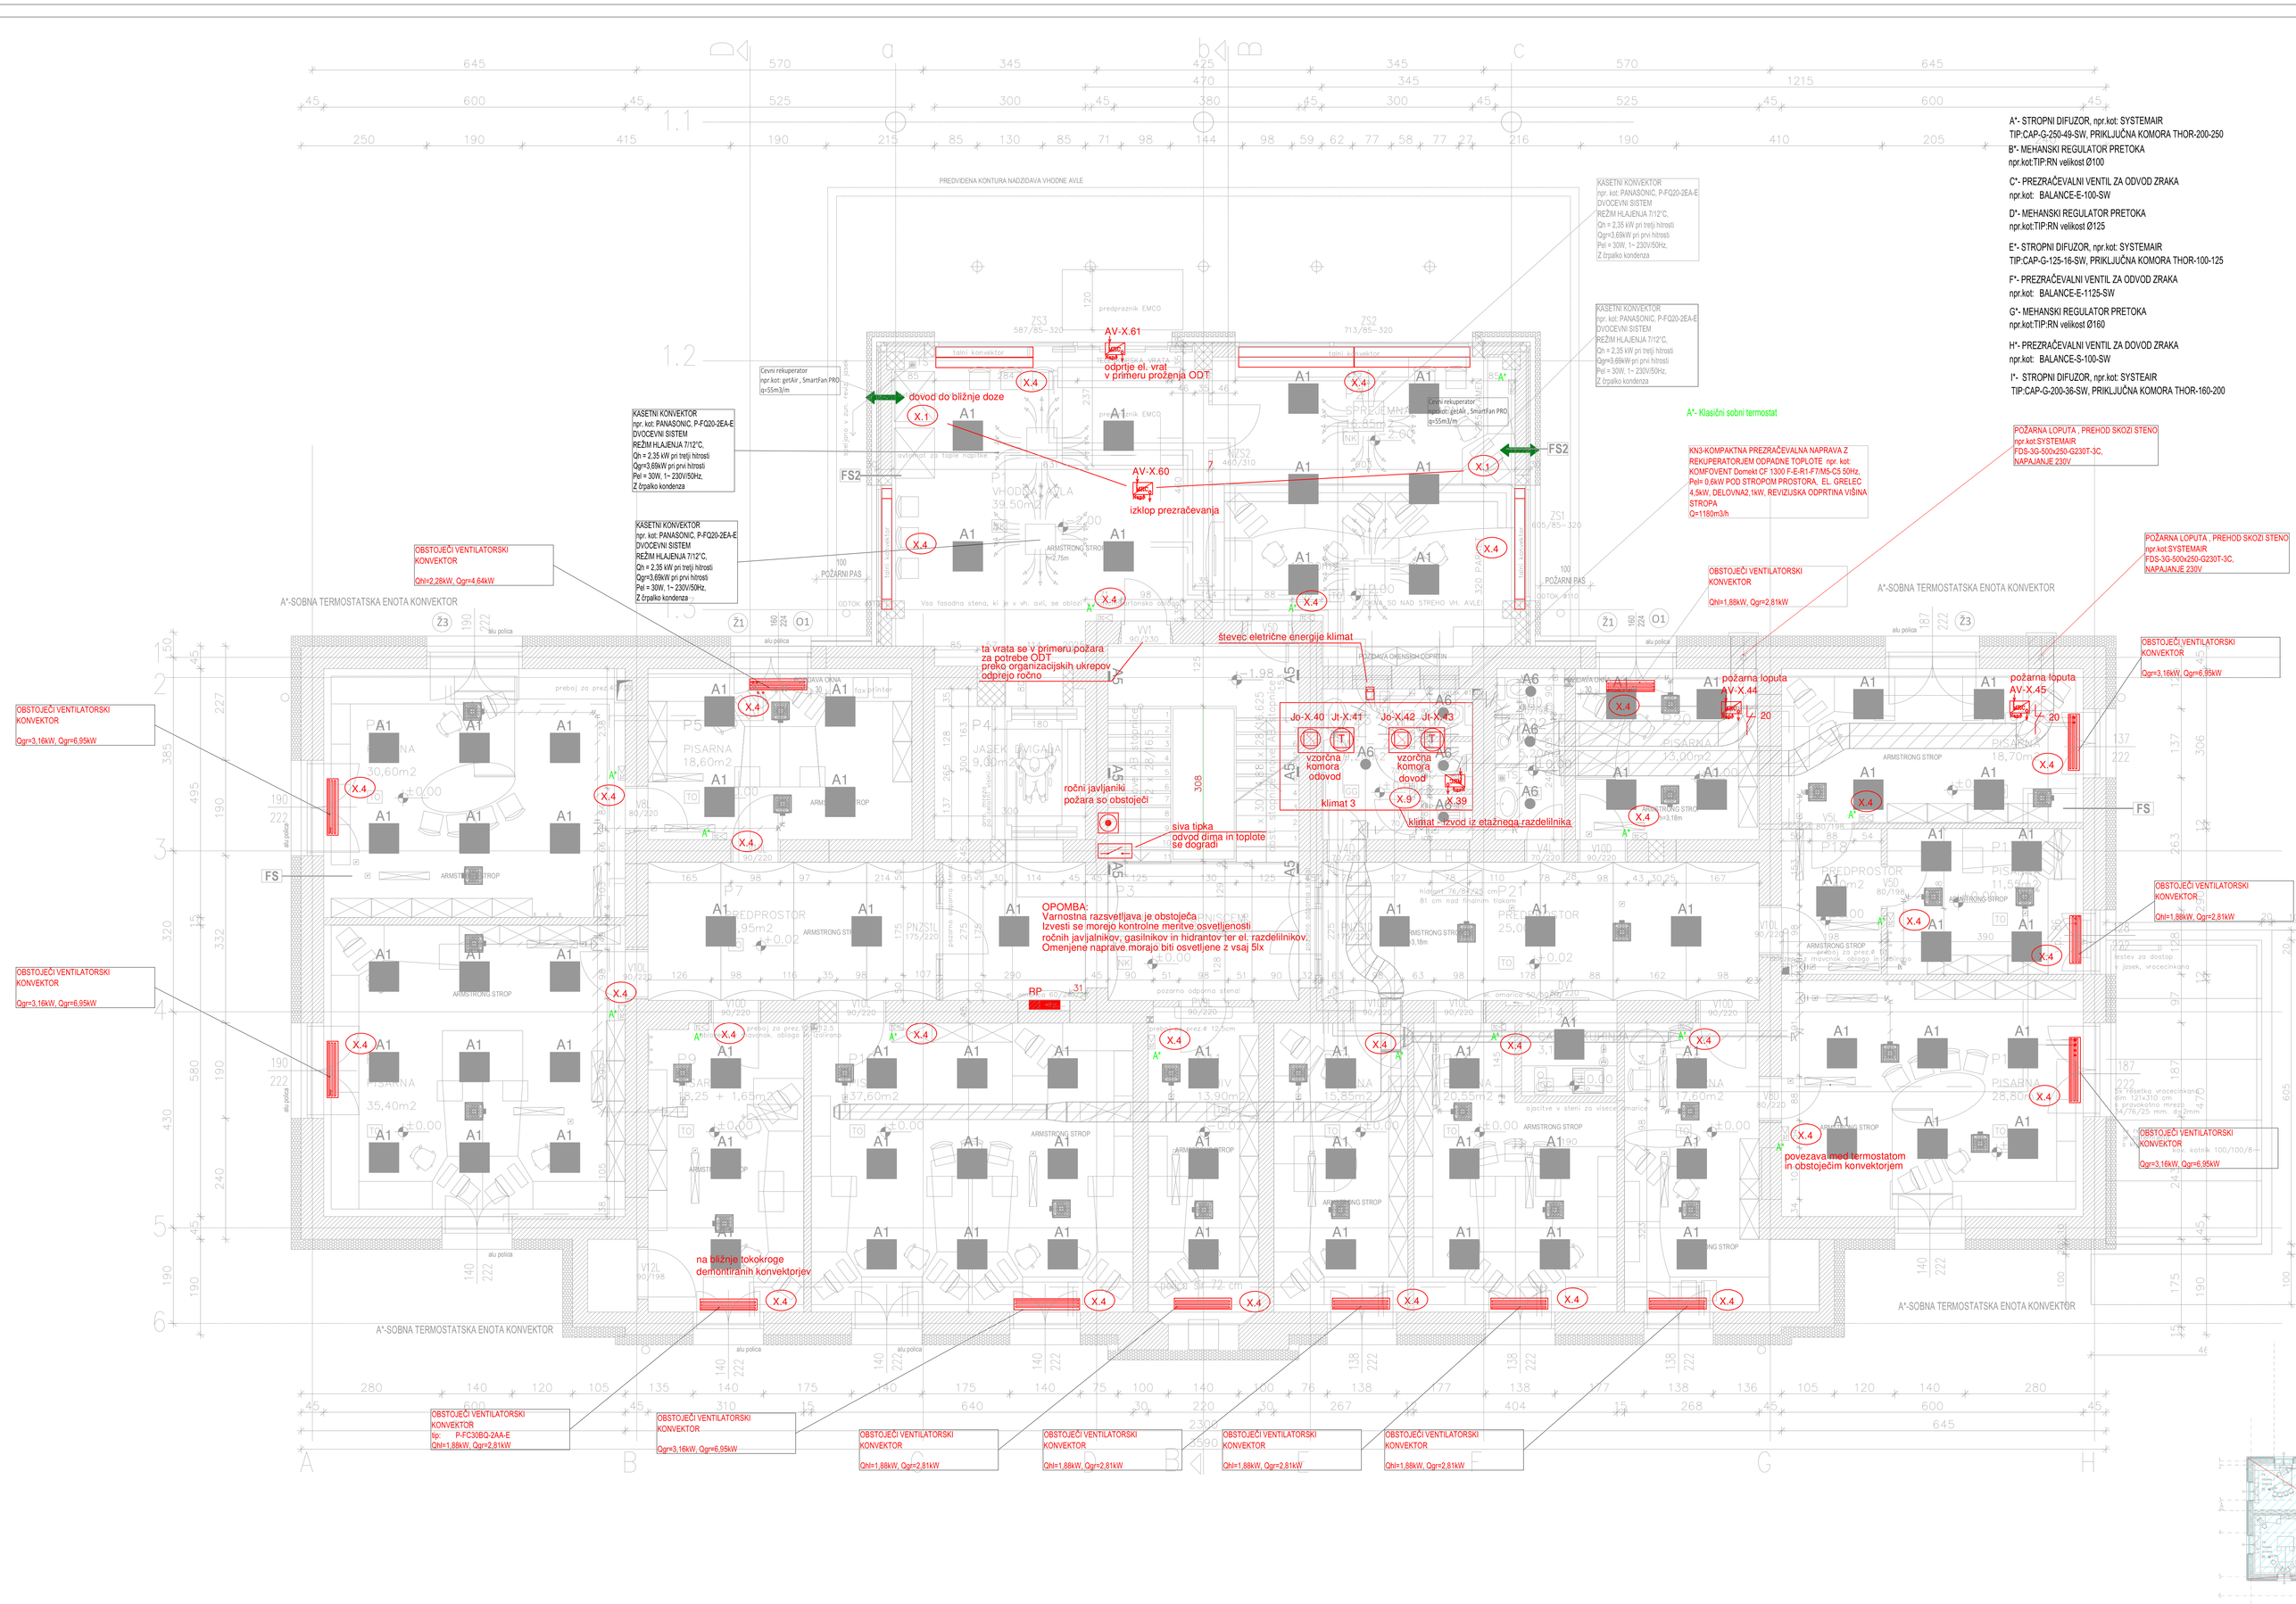


SHEMA VEZAVE STENSKIH KONVEKTORJEV

A* termostati so montirani ob vratih v prostor

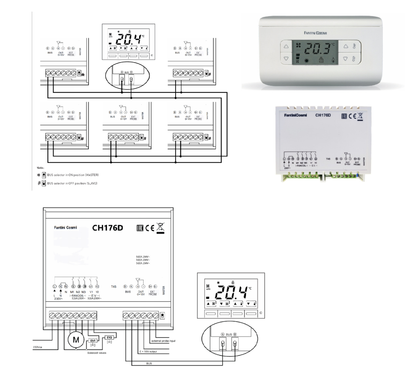

Termostati in konvektorji se ožičijo po zgornji vezavi
Za napajanje se koristijo obstoječi tokokrogi

POŽAR

- Hupa
- Detektor dima
- Detektor dima z hupo in bliskavico
- Sekundarni detektor dima
- Termični detektor
- Ročna tipka
- vhodno izhodni
  Adresirni vmesniki
  1x vhod, 1x izhod

FS
TAMOSIJSNA KONSTRUKTNA FASADA
• DEKORATIVNI FASADNI OMET, SILIKATNI, SILIKONSKI ALI MINERALNI ZAKLJUČNI SLOJ- NA PREDNAMAZ
• FASADNO LEPILO Z VMESNIM ARMIRANIM SLOJEM (PVC MREŽICA)
• 310 CM TOPLOTNA IZOLACIJA, IZOLACIJSKA PLOŠČA IZ EKSPANDIRANEGA POLISTIRENA EPS F GY GRAPHITE
• PRITRDILNA SIDRA
• LEPILNA MALTA
• KG.O CM OBSTOJEČA OPEČNA STENA

FSP
TAMOSIJSNA KONSTRUKTNA FASADA-POŽARNI PADOVI
• DEKORATIVNI FASADNI OMET, SILIKATNI, SILIKONSKI ALI MINERALNI ZAKLJUČNI SLOJ- NA PREDNAMAZ
• FASADNO LEPILO Z VMESNIM ARMIRANIM SLOJEM (PVC MREŽICA)
• 310 CM TOPLOTNA IZOLACIJA, IZOLACIJSKA PLOŠČA IZ KAMENE VOLNE KOT NPR.KNAUFINSULATION FK B
• PRITRDILNA SIDRA
• LEPILNA MALTA
• KG.O CM OBSTOJEČA OPEČNA STENA

FS2
TAMOSIJSNA KONSTRUKTNA FASADA
• DEKORATIVNI FASADNI OMET, SILIKATNI, SILIKONSKI ALI MINERALNI ZAKLJUČNI SLOJ- NA PREDNAMAZ
• FASADNO LEPILO Z VMESNIM ARMIRANIM SLOJEM (PVC MREŽICA)
• 310 CM TOPLOTNA IZOLACIJA, IZOLACIJSKA PLOŠČA IZ EKSPANDIRANEGA POLISTIRENA EPS F GY GRAPHITE
• PRITRDILNA SIDRA
• LEPILNA MALTA
• 310 CM OBSTOJEČA TOPLOTNA IZOLACIJA
• KG.O CM OBSTOJEČA OPEČNA STENA

FC
TAMOSIJSNA KONSTRUKTNA FASADA-FASADNI POSTAVKI
• DEKORATIVNI FASADNI OMET, SILIKATNI, SILIKONSKI ALI MINERALNI ZAKLJUČNI SLOJ- NA PREDNAMAZ
• FASADNO LEPILO Z VMESNIM ARMIRANIM SLOJEM (PVC MREŽICA)
• 310 CM TOPLOTNA IZOLACIJA, IZOLACIJSKA PLOŠČA - ESTRUDIRANI POLISTIREN XPS 300 -PRITRDILNA SIDRA
• LEPILNA MALTA
• KG.O CM OBSTOJEČA OPEČNA STENA


FC1
TAMOSIJSNA KONSTRUKTNA FASADA-FASADNI POSTAVKI
• DEKORATIVNI FASADNI OMET, SILIKATNI, SILIKONSKI ALI MINERALNI ZAKLJUČNI SLOJ- NA PREDNAMAZ
• FASADNO LEPILO Z VMESNIM ARMIRANIM SLOJEM (PVC MREŽICA)
• 10.0 CM TOPLOTNA IZOLACIJA, IZOLACIJSKA PLOŠČA IZ EKSPANDIRANEGA POLISTIRENA EPS F GY GRAPHITE
• LEPILNA MALTA
• KG.O CM OBSTOJEČA OPEČNA STENA

STK
IZOLACIJA NOTRANJE KLETNE STENE
• KLJ LEPILO Z VMESNIM ARMIRANIM SLOJEM (PVC MREŽICA)
• 15.0 CM TOPLOTNA IZOLACIJA EPS GRAPHIT
• LEPILNA MALTA
• KG.O CM OBSTOJEČA OPEČNA STENA

FP
TAMOSIJSNA KONSTRUKTNA FASADA
• 2 MM ALU POLICA - BARVANA ZGORNJA PLOČEVINA
• LEPILNA MALTA
• FASADNO LEPILO Z VMESNIM ARMIRANIM SLOJEM (PVC MREŽICA)
• 10.0 CM TOPLOTNA IZOLACIJA, IZOLACIJSKA PLOŠČA IZ EKSPANDIRANEGA POLISTIRENA EPS F GY GRAPHITE
• LEPILNA MALTA
• 15.0 CM NOSILNA KONZOLNA POLICA
• LEPILNA MALTA
• 10.0 CM TOPLOTNA IZOLACIJA, IZOLACIJSKA PLOŠČA IZ EKSPANDIRANEGA POLISTIRENA EPS F GY GRAPHITE
• PRITRDILNA SIDRA
• LEPILNA MALTA
• FASADNO LEPILO Z VMESNIM ARMIRANIM SLOJEM (PVC MREŽICA)
• DEKORATIVNI FASADNI OMET, SILIKATNI, SILIKONSKI ALI MINERALNI ZAKLJUČNI SLOJ- NA PREDNAMAZ

STR
• PAROPROPUSTNA FOLIJA ZAŠČITA TOPLOTNE IZOLACIJE NPR KNAUF INSULATION LDS 0,04 FIX ALI ENAKOVREDNO
• 30.0 CM TOPLOTNA IZOLACIJA NA LESENIH STROPIL KOT NPR KNAUFINSULATION UNIFIT 032 ALI ENAKOVREDNO
• PAROZAPORNA FOLIJA NPR. KNAUFINSULATION KONSEAL LDS 100 ALI ENAKOVREDNO
• LESENO STROPIŠČE

ST
• STROJNA KRTINA - TRAPEZNA PODKNJNA BARVANA PLOČEVINA 0,88M + PROTIKONDENZNI FLIS
• PREČNE STREŽNE LETVE 5X8 IMC-OH
• PREČNE STREŽNE LETVE 5X8, IMC-OH PREZRAČEVALNI SLOJ
• SEKUNDARNA KRTINA- STREŽNA FARFORPOSTNA FOLIJA KOT NPR - HOMESEAL LDS 0,04 FIX+US ALI ENAKOVREDNO
• 2 X 24 CM LESNE SMREKOVE DESKE -OPAŽ
• LESENO OSTREŠJE -PREDVIDENA ZAMENJAVA DOTRAJANIH ELEMENTOV -OCENA 70%)

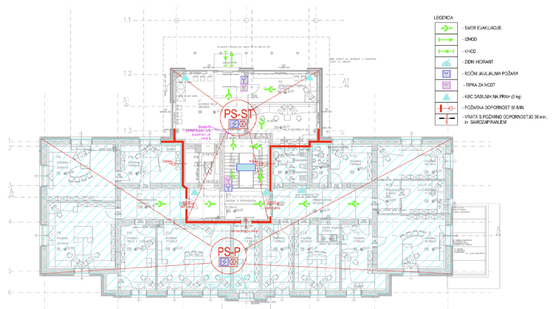

JAVLJANJE VLOMA: LEGENDA

TIPSKA OZNAKA ELEMENTA	SIMBOL ELEMENTA	OPIS ELEMENTA
IO-XX	IO XX	PASIVNI DETEKTOR PREMIKA
TI-XX	TI XX	TIPKOVNICA
VSB-XX	VSB XX	ZUNANJA SAMONAPAJALNA SIRENA Z BLISKAVICO
US-XX	US XX	NOTRANJA SIRENA
EK-XX	EK XX	RAZŠIRITVENI MODUL
PPC-XX	PPC XX	CENTRALA ZA JAVLJANJE VLOMA

S

Sprememba št.:	Opis spremembe:	Datum:	Podpis:

PODJETJE ZA INVESTICIJSKO DEJAVNOST TRGOVINO IN STORITVE
Prešernova ulica 30, 2250 Ptuj
tel. 02/787-91-00

TMD INVEST d.o.o.

Investitor: Občina Jesenice, Cesta železarjev 6, 4270 Jesenice	Projektant: TMD invest d.o.o. Prešernova ulica 30, 2250 Ptuj
Naziv gradnje: CELOVITA ENERGETSKA PRENOVA STAVBE NA CESTI ŽELEZARJEV 6, JESENICE	Vodja projekta: Andrej Pšlih, uni.dipl.inž.arh. PA* ZAPS 1809
Vrsta dokumentacije: PZI	Pooblaščeni arhitekt/ inženir: Boris Leben, dipl.inž.el. PI* IZS 1530
Naziv in številka načrta: ELEKTROTEHNIKA 3	Sodelavec:
Tehnični prikaz: TLORIS PRITLIČJA - TEHNIČNO VAROVANJE in ELEKTRIFIKACIJA STROJNO TEHNOLOŠKIH INSTALACIJ	Merilo: 1 : 50
Številka projekta: 32052-25-K/AP	Številka načrta: 32052-25-K/AP-3
datum izdelave: SEPTEMBER 2025	številka risbe: 3,2