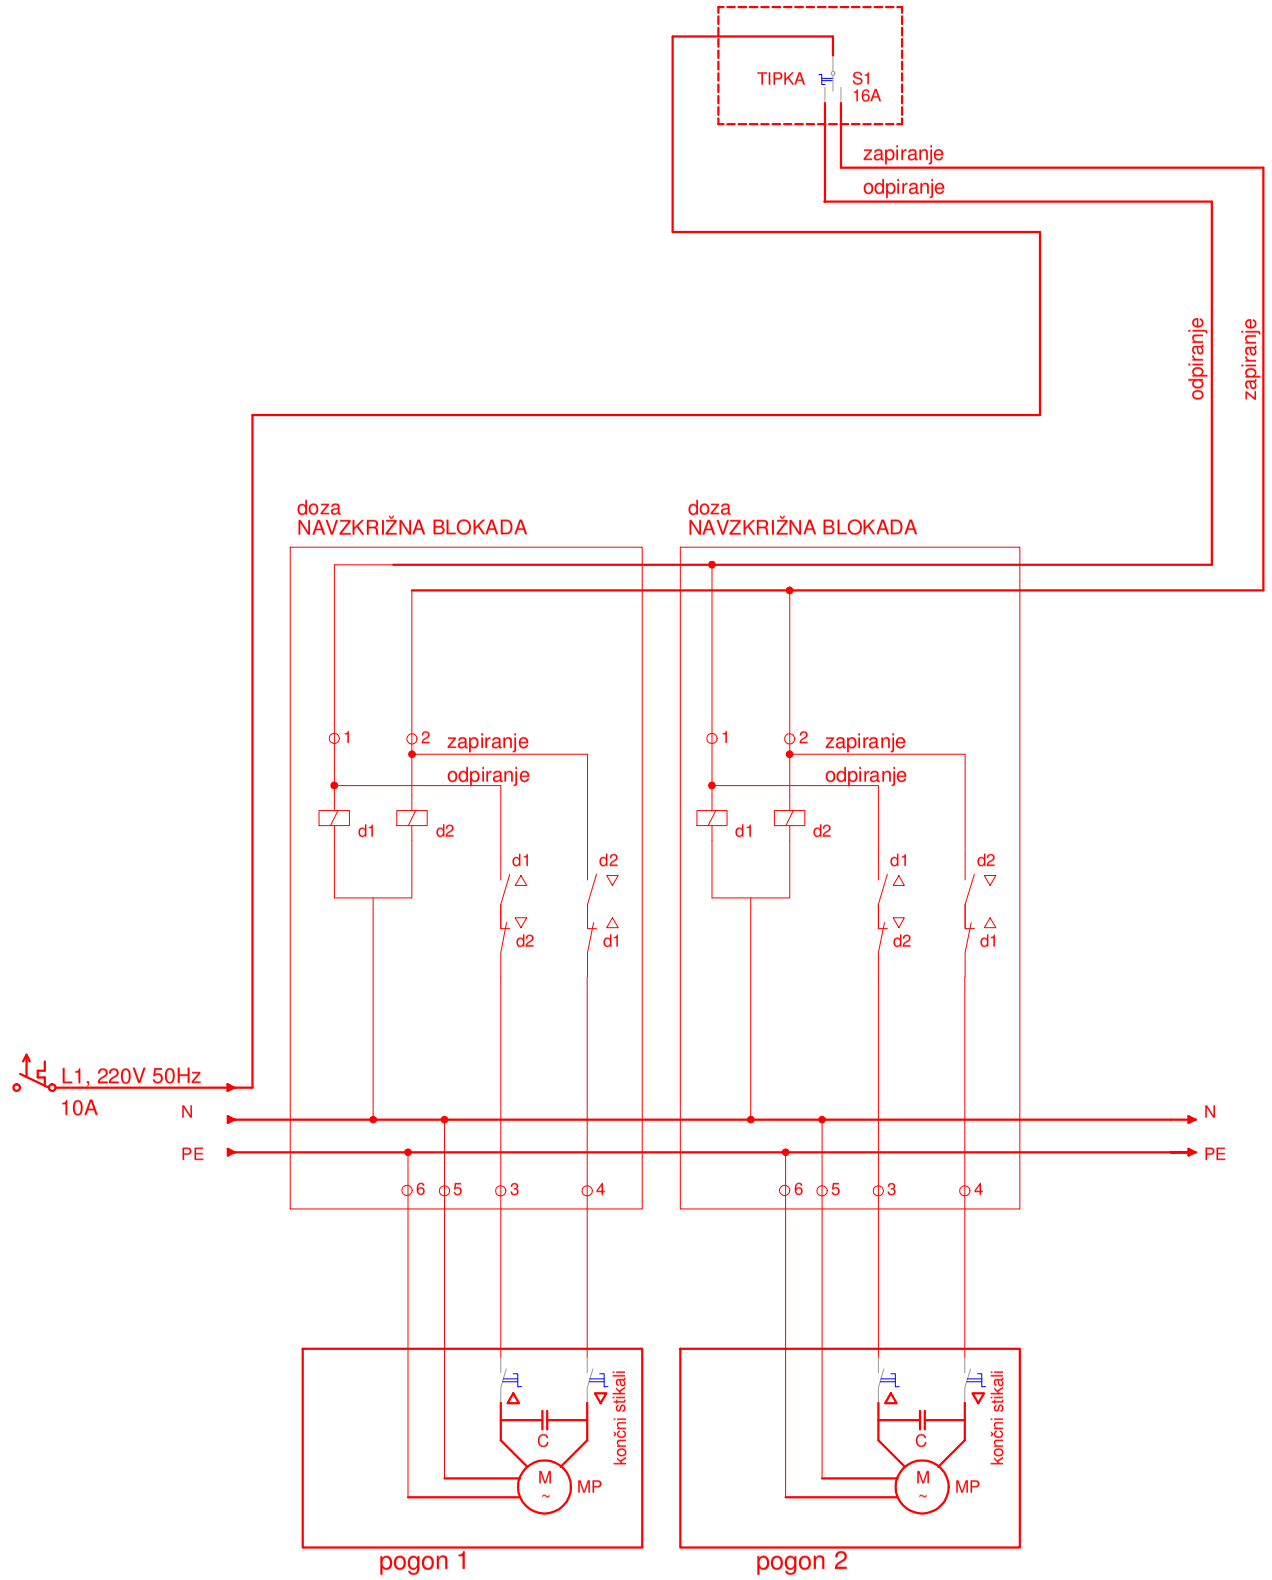


PRIMER NAVZKRIŽNE VEZAVE ELEKTROMOTORNIH POGONOV
V PRIMERU DVEH ALI VEČ POGONOV

Sprememba št.:	Opis spremembe:	Datum:	Podpis:

PODJETJE ZA INVESTICIJSKO DEJAVNOST
TRGOVINO IN STORITVE

Prešernova ulica 30, 2250 Ptuj
tel. 02/787-91-00

TMD INVEST d.o.o.

Investitor:
Občina Jesenice
Cesta železarjev 6, 4270 Jesenice

Projektant:
TMD invest d.o.o.
Prešernova ulica 30, 2250 Ptuj

Naziv gradnje:
CELOVITA ENERGETSKA PRENOVA STAVBE
NA CESTI ŽELEZARJEV 6, JESENICE

Vodja projekta:
Andrej Pilih, uni.dipl.inž.arh. PA* ZAPS 1809

Vrsta dokumentacije:
PZI

Pooblaščeni arhitekt/ inženir:
Boris Leben, dipl.inž.el. PI* IZS 1530

Naziv in številka načrta:
ELEKTROTEHNIKA 3

Sodelavec:

Tehnični prikaz:
SHEMA VEZAVE NAVZKRIŽNIH BLOKAD DVEH ALI VEČ POGONOV

Merilo:
%

številka projekta:	številka načrta:	datum izdelave:	številka risbe:
32052-25-K/AP	32052-25-K/AP-3	SEPTEMBER 2025	12