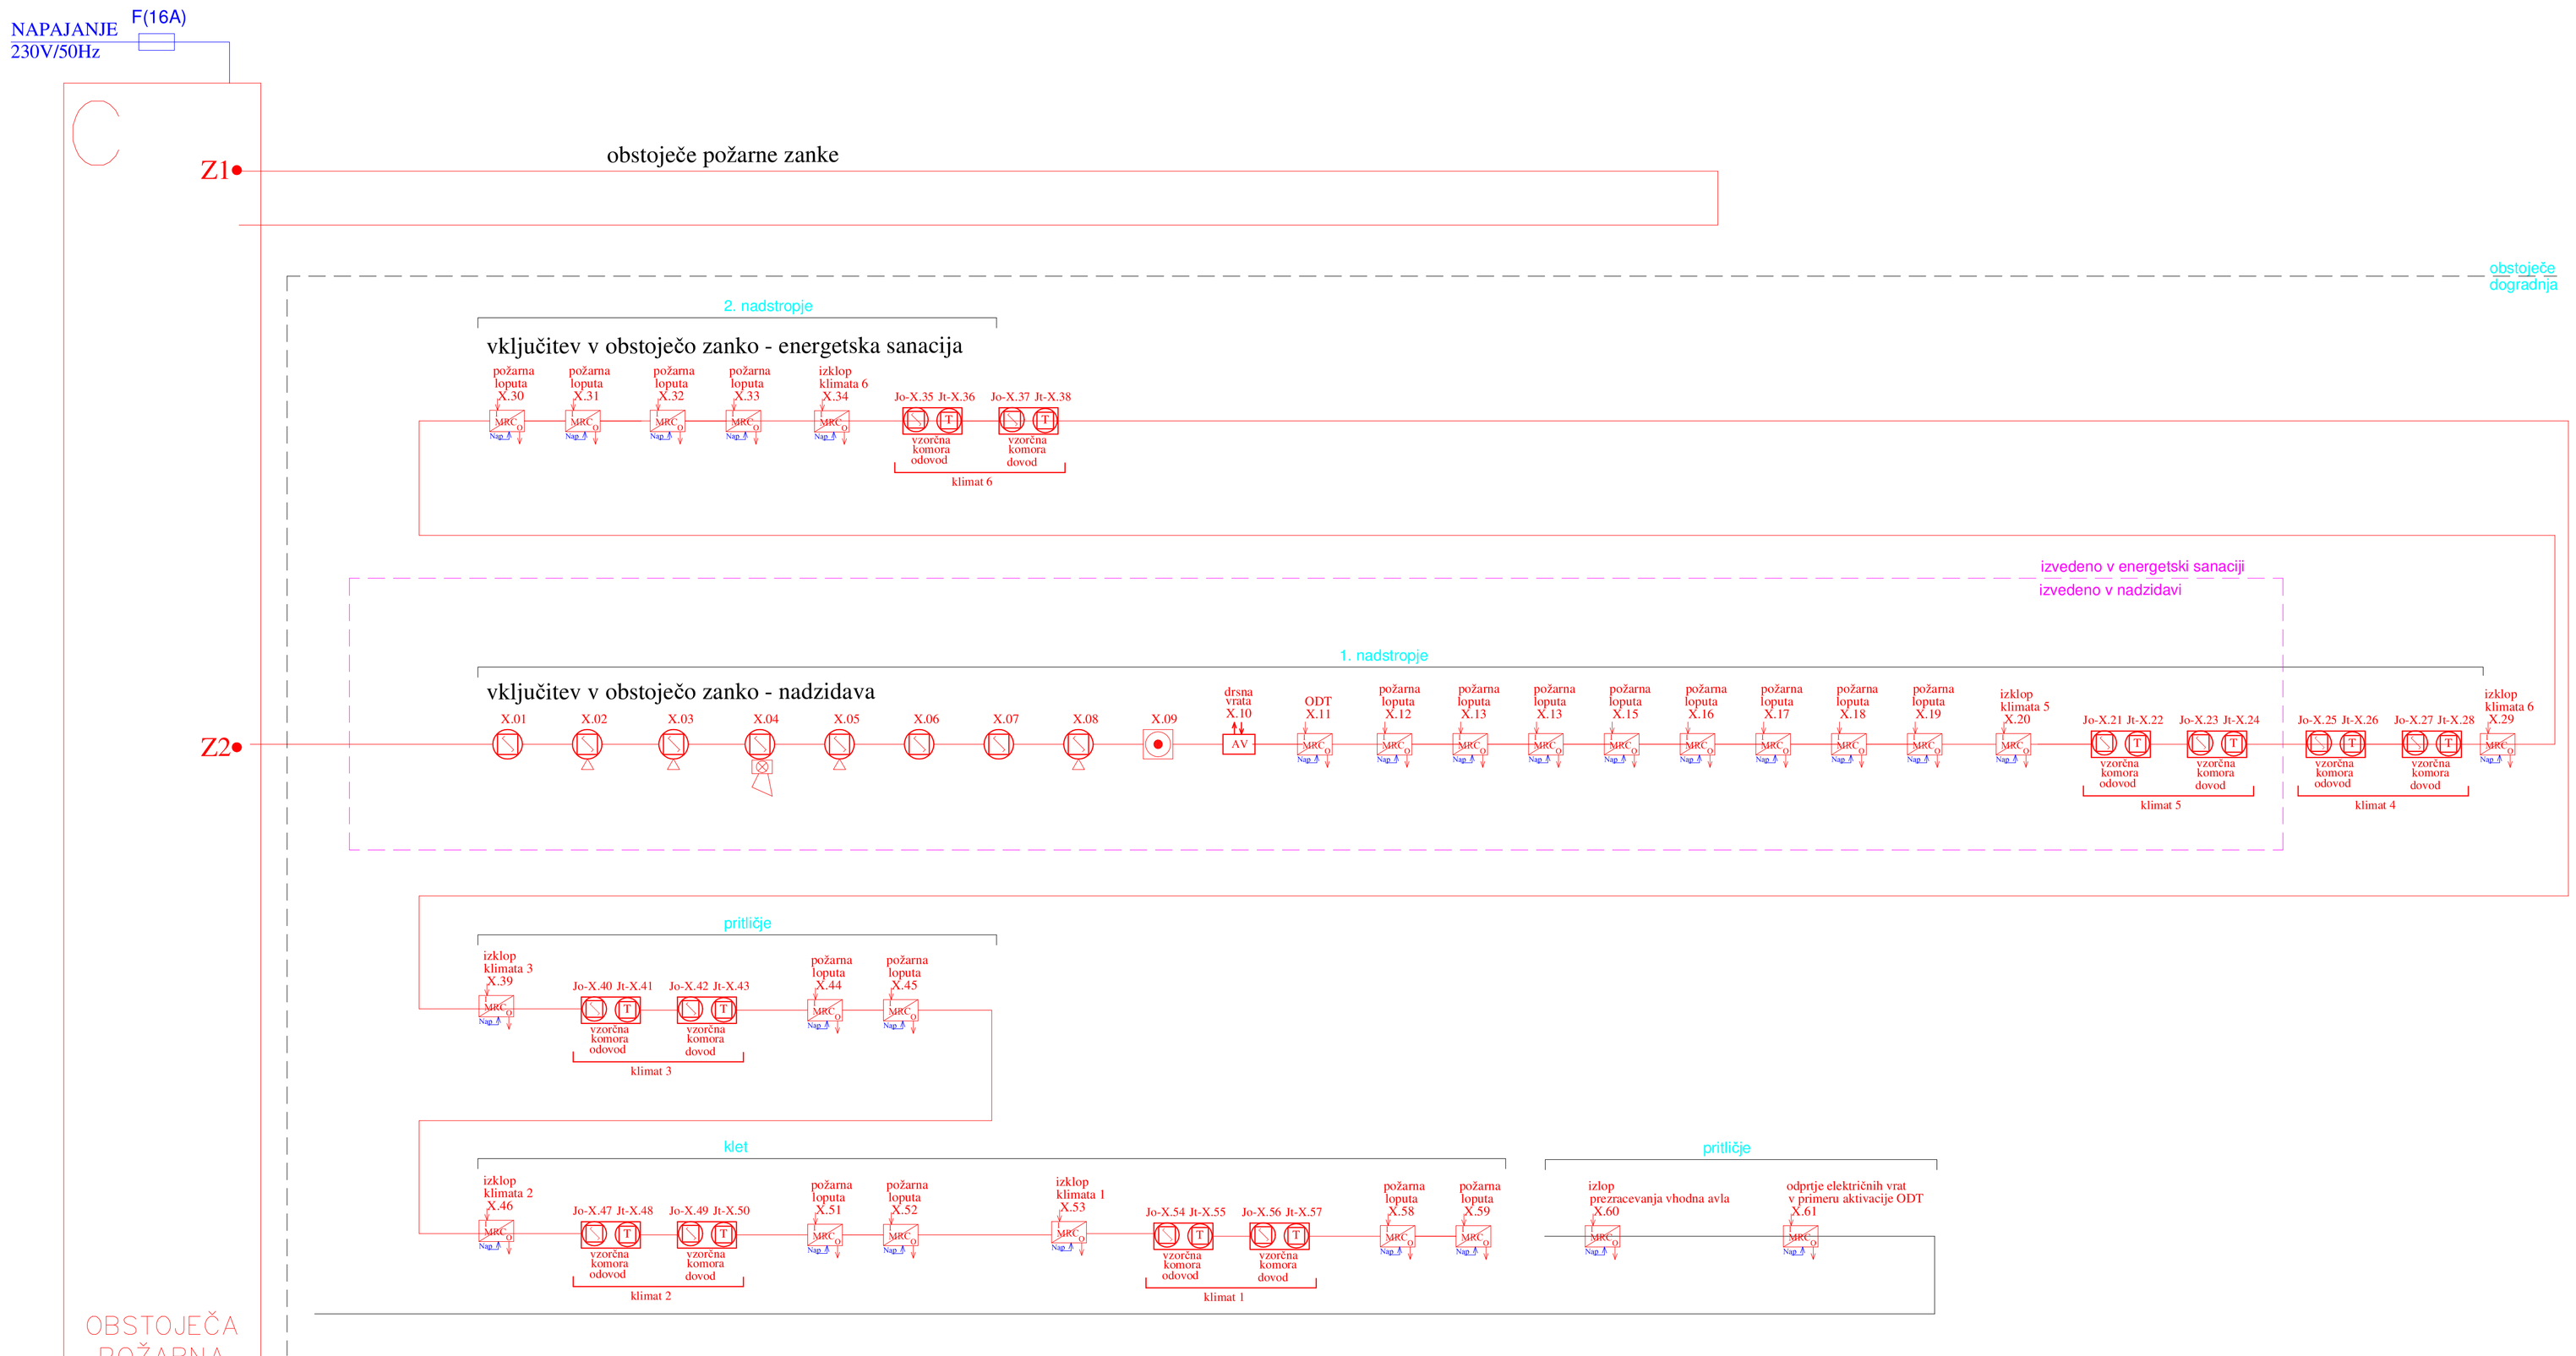


POŽAR

- Hupa
- Detektor dima
- Detektor dima z hupo in bliskavico
- Sekundarni detektor dima
- Termilčni detektor
- Ročna tipka
- vhodno izhodni Adresni vmesniki 1x vhod, 1x izhod

LEGENDA:

- napajalni kabel NHXMH-J 3x1.5mm²
- kabel Iy(St)y 1x2x0.8 mm²

Sprememba št.:	Opis spremembe:	Datum:	Podpis:

PODJETJE ZA INVESTICIJSKO DEJAVNOST TRGOVINO IN STORITVE
Prešernova ulica 30, 2250 Ptuj
tel. 02/787-91-00

Investitor: Občina Jesenice, Cesta železarjev 6, 4270 Jesenice	Projektant: TMD invest d.o.o., Prešernova ulica 30, 2250 Ptuj
Naziv gradnje: CELOVITA ENERGETSKA PRENOVA STAVBE NA CESTI ŽELEZARJEV 6, JESENICE	Vodja projekta: Andrej Pilih, uni.dipl.inž.arh. PA* ZAPS 1809
Vrsta dokumentacije: PZI	Pooblaščeni arhitekt/ inženir: Boris Leben, dipl.inž.el. PI* IZS 1530
Naziv in številka načrta: ELEKTROTEHNIKA 3	Sodelavec:
Tehnični prikaz: SHEMA POŽARNEGA JAVLJANJA	Merilo: %
številka projekta: 32052-25-K/AP	številka načrta: 32052-25-K/AP-3
datum izdelave: SEPTEMBER 2025	številka risbe: 8