
Obdtoječa merilna omara na fasadi objekta z možnostjo dogradnje. V tej fazi se položi le ustrezna kabelska kanalaizacija.

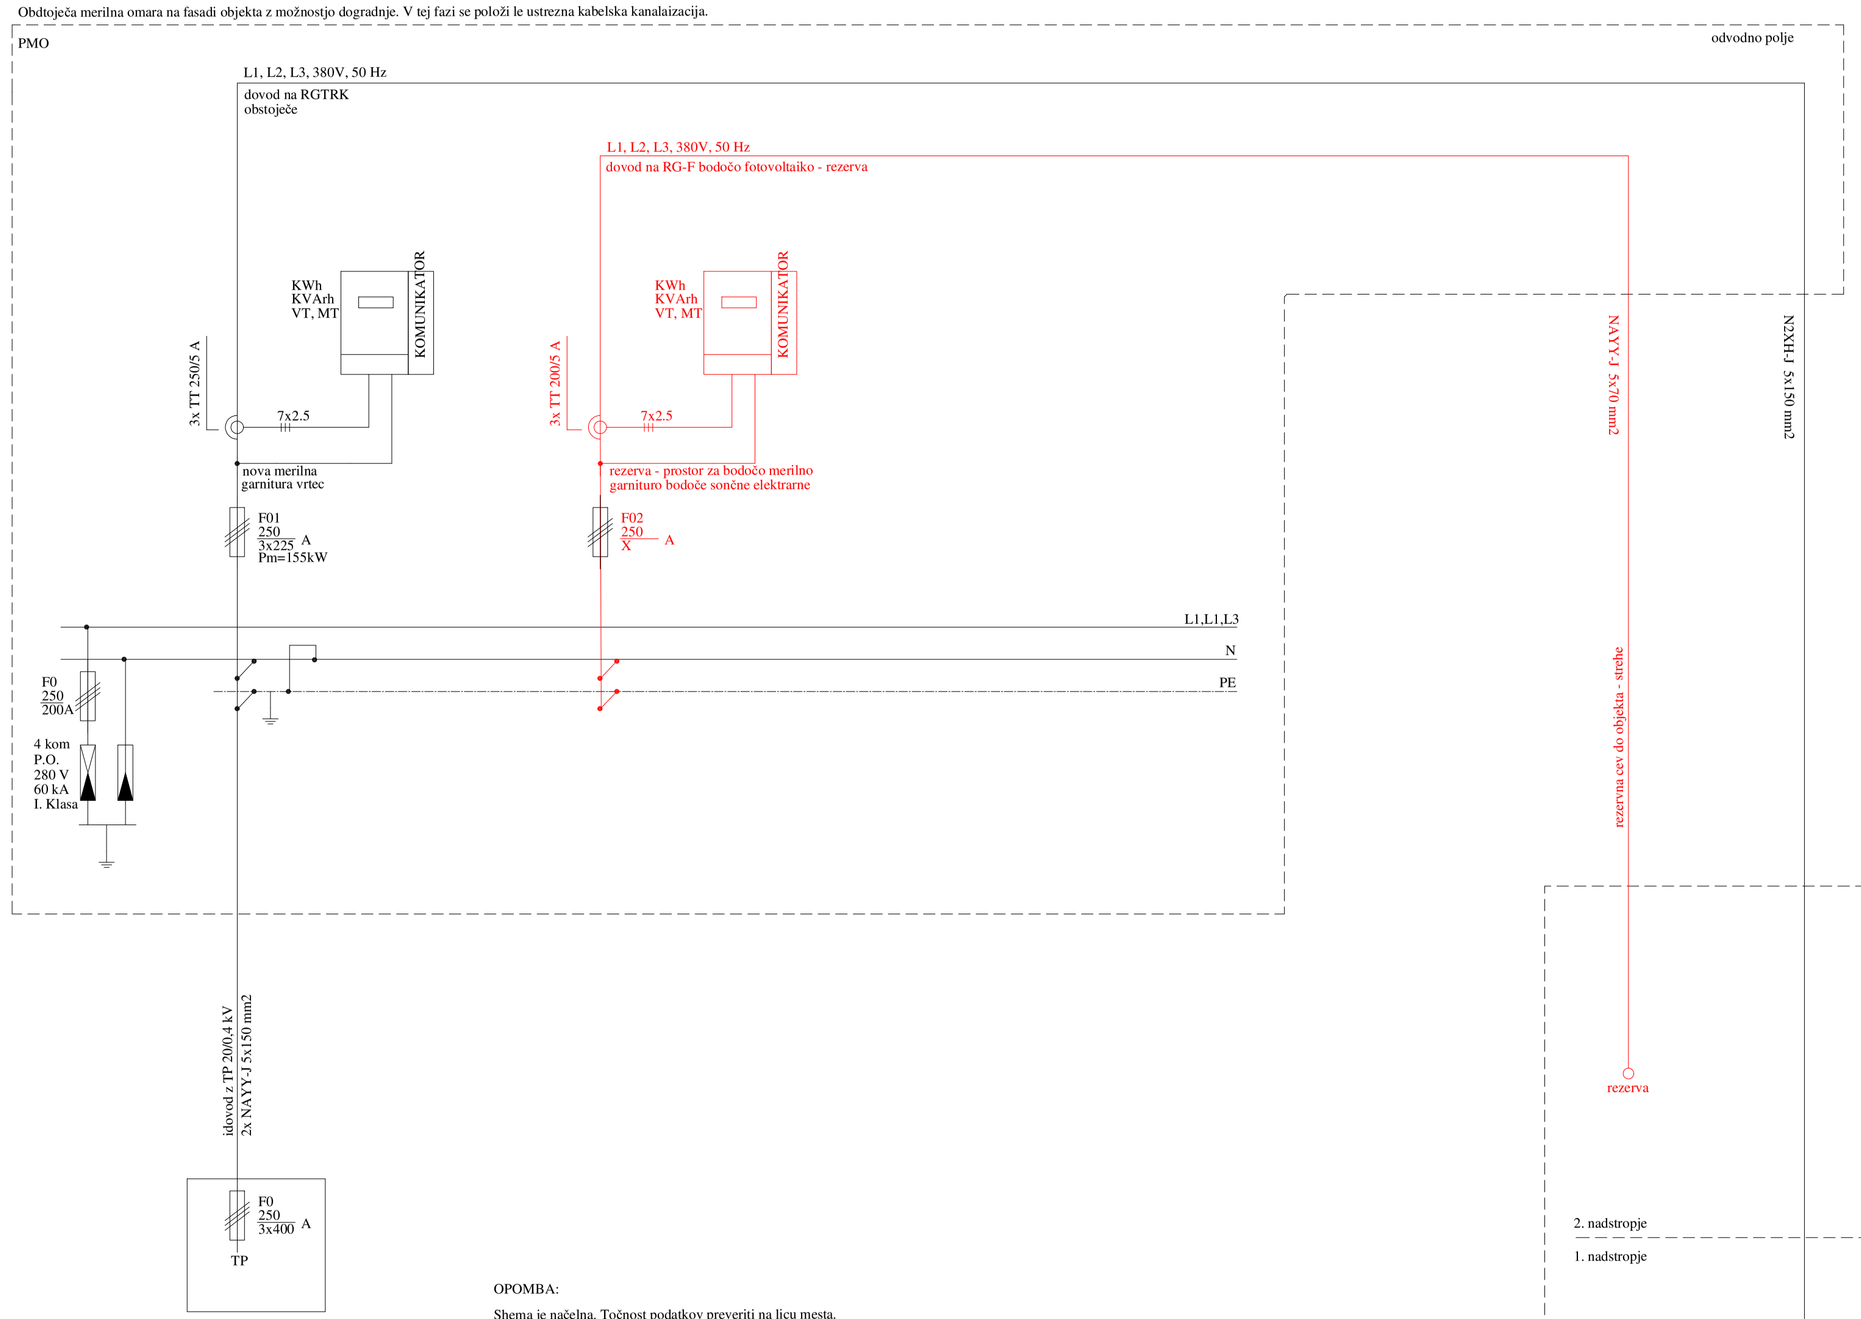


OPOMBA:

Shema je načelna. Točnost podatkov preveriti na licu mesta.
Na licu mesta nekatere sheme niso bile na voljo.
Po izvedbi meritev se izdela dejanska shema vseh obstoječih in novih razvodov.

OPOMBA:

Obstoječi energetski razvodi so povzeti iz ogleda na terenu
V fazi izvedbe je potrebno izvesti preverko
Z rdečo so označene dogradnje in prevezave

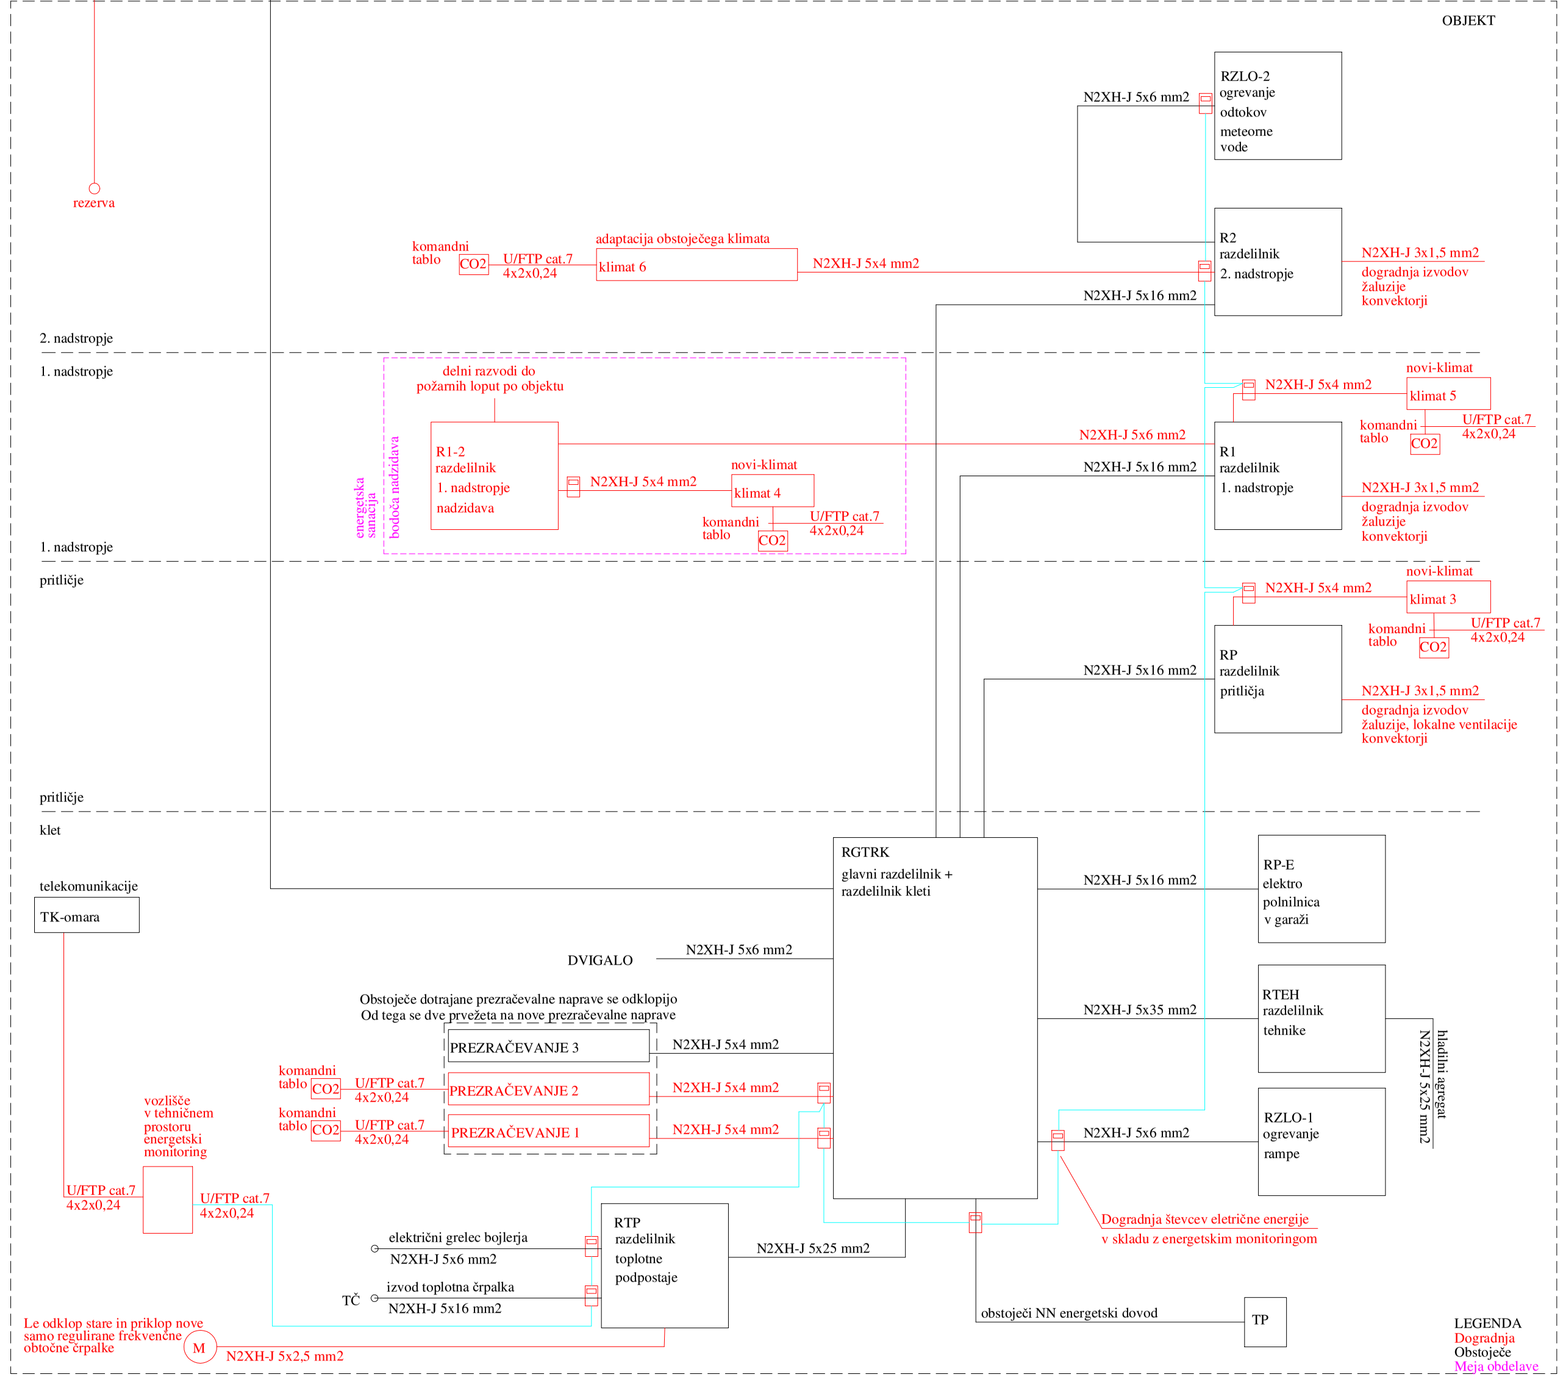

Sprememba št.:	Opis spremembe:	Datum:	Podpis:

PODJETJE ZA INVESTICIJSKO DEJAVNOST
TRGOVINO IN STORITVE

Prešernova ulica 30, 2250 Ptuj
tel. 02/787-91-00

TMD INVEST d.d.o.

Investitor:	Projektant:
Občina Jesenice Cesta železarjev 6, 4270 Jesenice	TMD invest d.o.o. Prešernova ulica 30, 2250 Ptuj

Naziv gradnje:	Vodja projekta:
CELOVITA ENERGETSKA PRENOVA STAVBE NA CESTI ŽELEZARJEV 6, JESENICE	Andrej Pilih, uni.dipl.inž.arh. PA* ZAPS 1809
Vrsta dokumentacije: PZI	Pooblaščeni arhitekt/ inženir: Boris Leben, dipl.inž.el. PI* IZS 1530
Naziv in številka načrta: ELEKTROTEHNIKA 3	Sodelavec:
Tehnični prikaz: SHEMA ENERGETSKIH in KOMUNIJACIJSKIH RAZVODOV	Merilo: %

številka projekta:	številka načrta:	datum izdelave:	številka risbe:
32052-25-K/AP	32052-25-K/AP-3	SEPTEMBER 2025	5