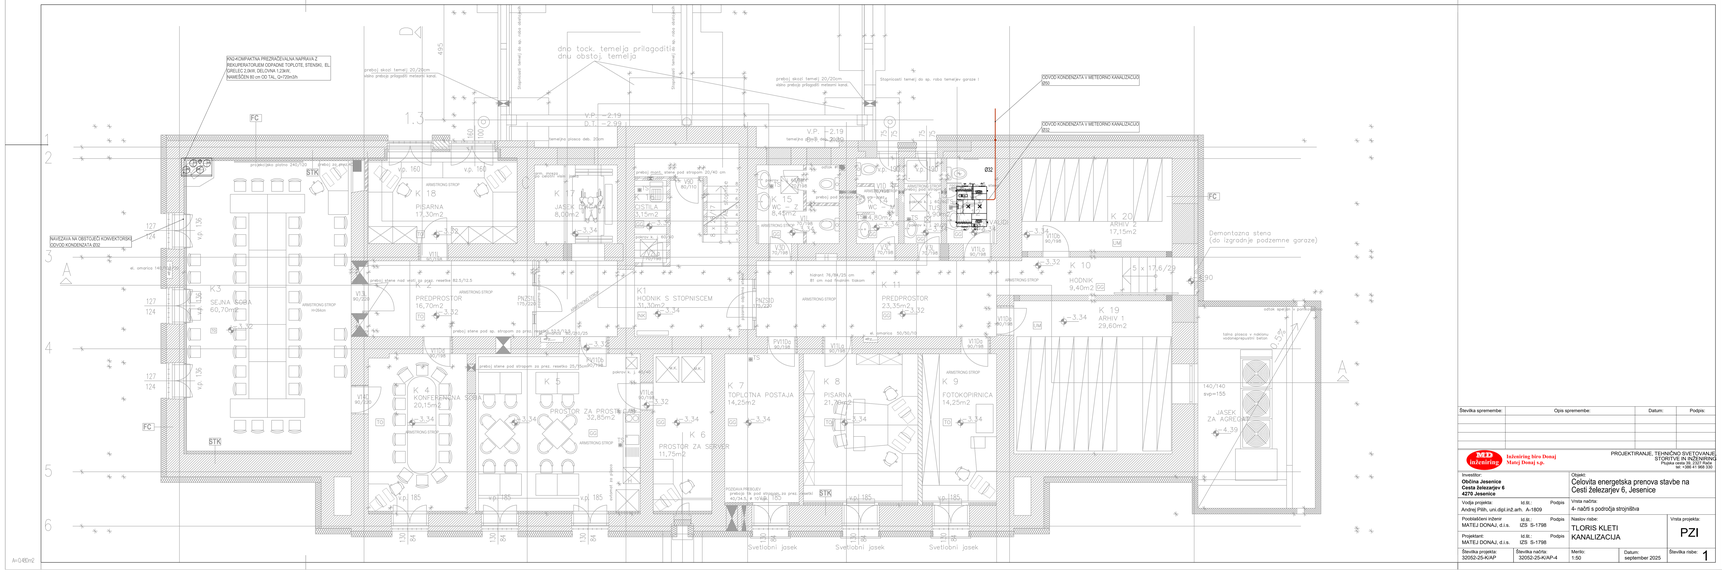


Številka spremembe:	Opis spremembe:	Datum:	Podpis:

PROJEKTIRANJE, TEHNIČNO SVETOVANJE
STROJNE INSTALACIJE
Pipanova cesta 29, 1231 Ljubljana
tel: +386 41 968 330

Investitor: **Občina Jesenice** **Cesta železarjev 6** **4270 Jesenice**		Objekt: Celovita energetska prenova stavbe na Cesti Železarjev 6, Jesenice	
Vodja projekta: Andrej Pilih, uni.dipl.inž.arh.	M.Št. A-1809	Podpis	Vrsta načrta: 4- načrti s področja strojništva	
Pooblaščeni inženir: MATEJ DONAJ, d.i.a.	M.Št.: IZS S-1798	Podpis	Naziv načrta: TLORIS KLETI KANALIZACIJA	Vrsta projekta: PZI
Projektant: MATEJ DONAJ, d.i.a.	M.Št.: IZS S-1798	Podpis		
Številka projekta: 32052-25-KAP	Številka načrta: 32052-25-KAK-P-4	Merilo: 1:50	Datum: september 2025	Številka risbe: 1