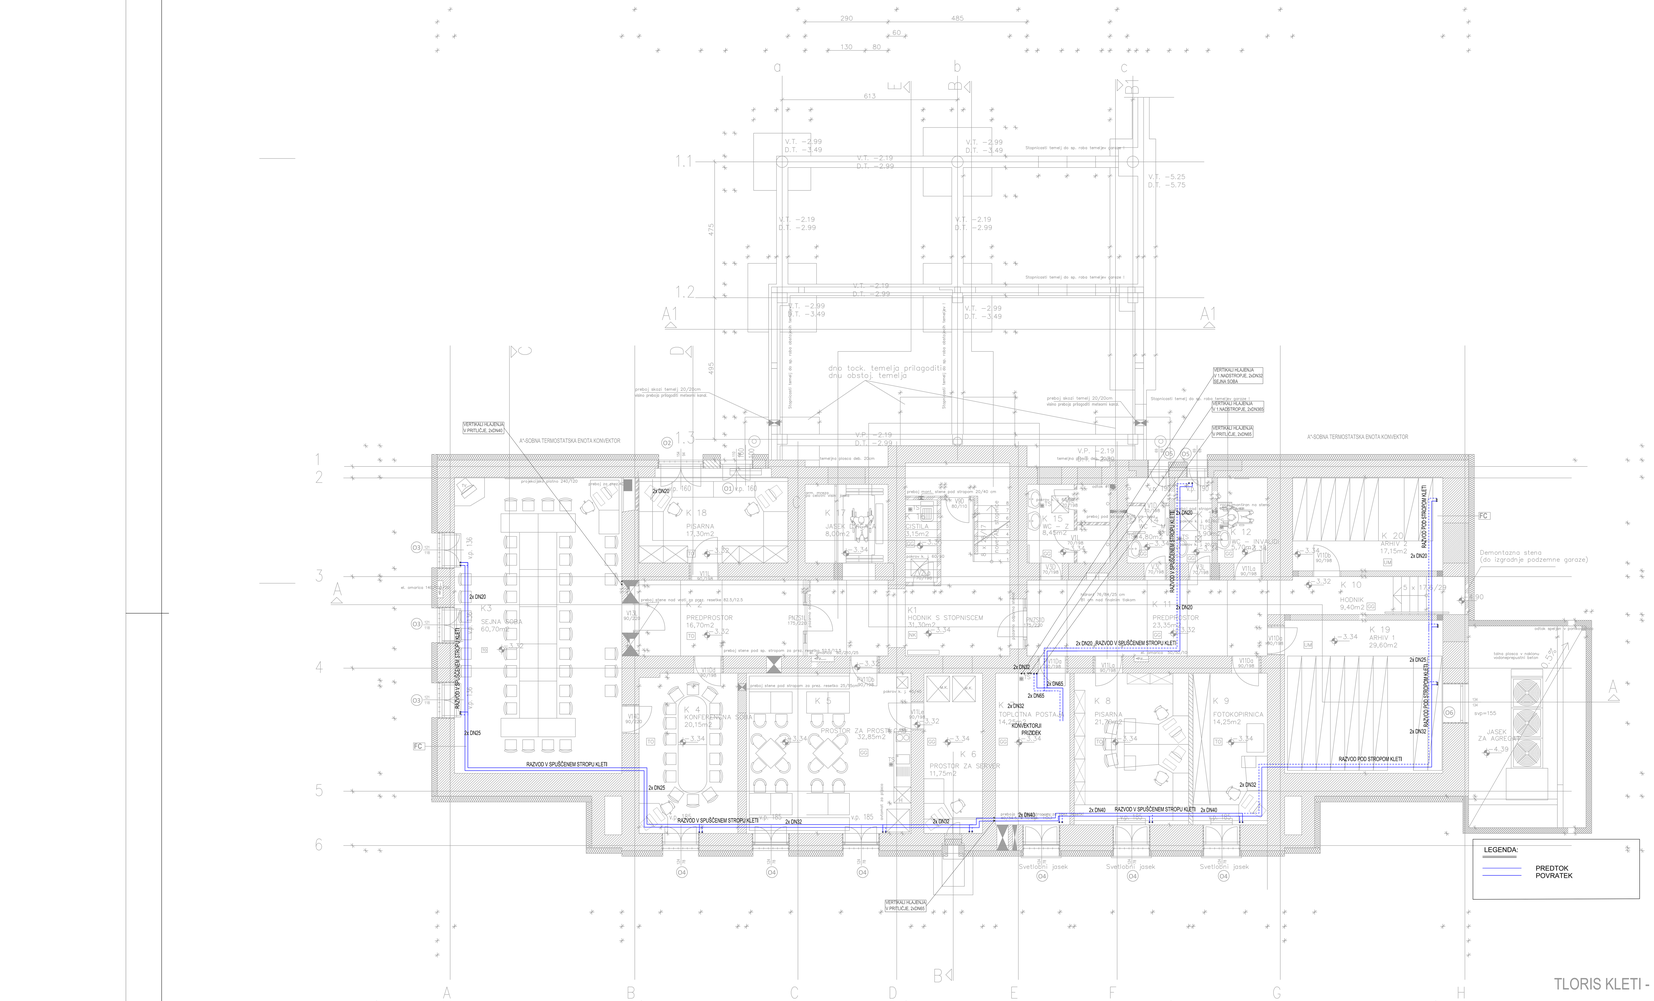


TLORIS KLETI - NOVO

Številka spremembe:	Opis spremembe:	Datum:	Podpis:

MD inženiring — Inženiring biro Donaj Matej Donaj s.p.

PROJEKTIRANJE, TEHNIČNO SVETOVANJE, STORITVE IN INŽENIRING
Projektant: matej.donaj@siol.net
tel: +386 41 566 555

Investitor: **Občina Jesenice** **Cesta železarjev 6** **4270 Jesenice**	Objekt: Celovita energetska prenova stavbe na Cesti železarjev 6, Jesenice
Vodja projekta: Andrej Plihi, univ.dipl.inž.arh. A-1809	Vrsta načrta: A- načrt s področja strojništva
Pooblaščeni inženir: MATEJ DONAJ, d.i.a. — Podpis: IZS S-1798	Naslov risbe: TLORIS KLETI HLAJENJE POD STROPOM — Vrsta projekta: PZI
Projektant: MATEJ DONAJ, d.i.a. — Id.št.: IZS S-1798 — Podpis:	
Številka projekta: 32052-25-KAP — Številka načrta: 32052-25-KAP-4 — Merilo: 1:50 — Datum: september 2025 — Številka risbe: 10	

A=1080m2