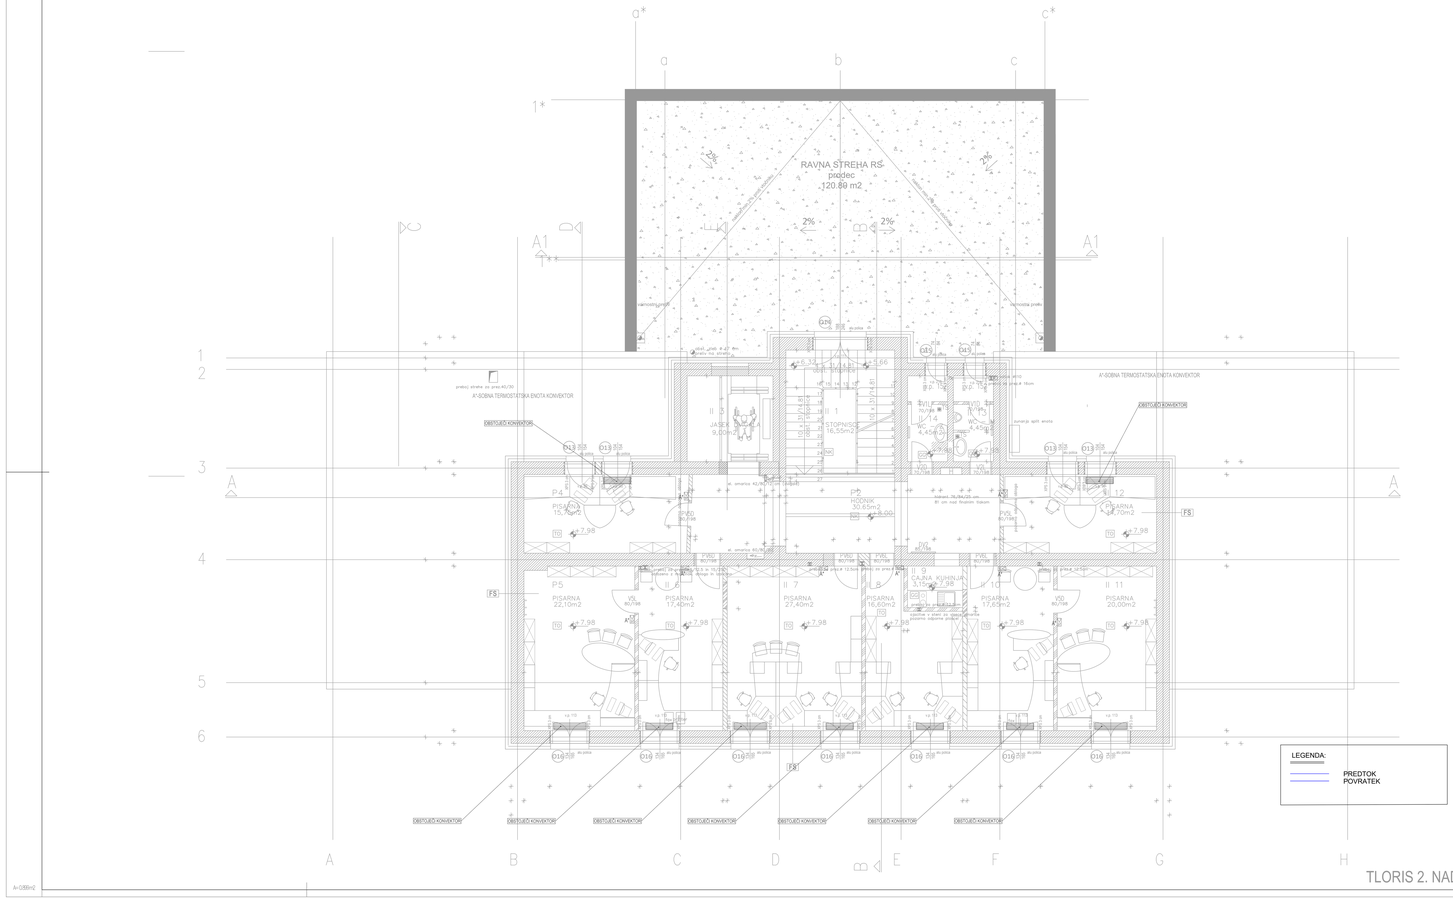



| Številka spremembe: | Opis spremembe: | Datum: | Podpis: |
|---|---|---|---|
| | | | |

PROJEKTIRANJE, TEHNIČNO SVETOVANJE
STORITVE IN INŽENIRING
Planinc d.o.o.
ver. DDV 41 644 105

| | |
|---|---|
| Investitor:<br>**Občina Jesenice**<br>**Cesta železarjev 6**<br>**4270 Jesenice** | Objekt:<br>Celovita energetska prenova stavbe na Cesti železarjev 6, Jesenice |
| Vodja projekta:<br>Andrej Plšh, univ.dipl.inž.arh., A.-1809<br>ul.iz. Podpis | Vrsta načrta:<br>4- načrti s področja strojništva |
| Pooblaščeni inženir:<br>MATEJ DONAJ, d.i.s. IZS S-1798<br>ul.iz. Podpis | Naslov risbe:<br>TLORIS 2.NADSTROPJA<br>HLAJENJE POD STROPOM |
| Projektant:<br>MATEJ DONAJ, d.i.s. IZS S-1798<br>ul.iz. Podpis | Vrsta projekta:<br>PZI |

| Številka projekta: | Številka načrta: | Merilo: | Datum: | Številka risbe: |
|---|---|---|---|---|
| 32052-25-KAP | 32052-25-KAP-4 | 1:50 | september 2025 | 14 |

A1-DWG#2