Javna razsvetljava d.d.
Litijska cesta 263, 1000 Ljubljana, Slovenia
Tel: +386 1 5863 600
Email: info@jr-lj.si
Web: www.jrl.si

KOMUNALA PROJEKT d.o.o.
Prušnikova 95
1210 Ljubljana - Šentvid

Vaš znak:	Naš znak:	Datum:
	S390/24	30. julij 2024

Na podlagi pooblastila Mestne občine Ljubljana in Pogodbe o podelitvi koncesije za opravljanje izbirne gospodarske javne službe – urejanja javne razsvetljave št. 014-13/2006-20 z dne 13.10.2006 in na vlogo:

KOMUNALA PROJEKT d.o.o., Prušnikova 95, 1210 Ljubljana-Šentvid z dne 23.07.2024

izdajamo **POZITIVNO STROKOVNO MNENJE** NA DGD PROJEKTNO DOKUMENTACIJO ZA OBJEKT » *DOGRADITEV JAVNE CESTE, KANALIZACIJE IN VODOVODA ZARADI GRADNJE STANOVANJSKIH OBJEKTOV OB CESTI DOLOMITSKEGA ODREDA* «
Številka projekta: 1556/N-23, februar 2024.

Pod naslednjimi pogoji:

1. Izvajalec del je dolžan poravnati vso eventualno škodo, ki bi nastala na naših napravah in instalacijah.
2. Vse morebitne prestavitve, zaščite, priklope in odklope elementov javne razsvetljave lahko izvaja samo pooblaščeni koncesionar javne razsvetljave.
3. Vse morebitne novogradnje javne razsvetljave v javni rabi je potrebno reševati projektno v sodelovanju s koncesionarjem (potreben je načrt razsvetljave).

Mnenje velja eno leto od dneva izdaje. Za morebitna dodatna vprašanja ali pojasnila v zvezi s podanim mnenjem je kontaktna oseba Hyrije Prokši (01/58-63-600 ali soglasja@jr-lj.si).

Opomba:
Potek naših napeljav je razviden iz priloge.

Priloge:
- 1x

Lep pozdrav!


Pripravila:
Hyrije Prokši dipl.upr.org.

JAVNA RAZSVETLJAVA, d.d.
LJUBLJANA
Litijska cesta 263
U

Izvršni direktor:
David Šket

UNICERT ISO 9001

IZRIS IZ KATASTRA

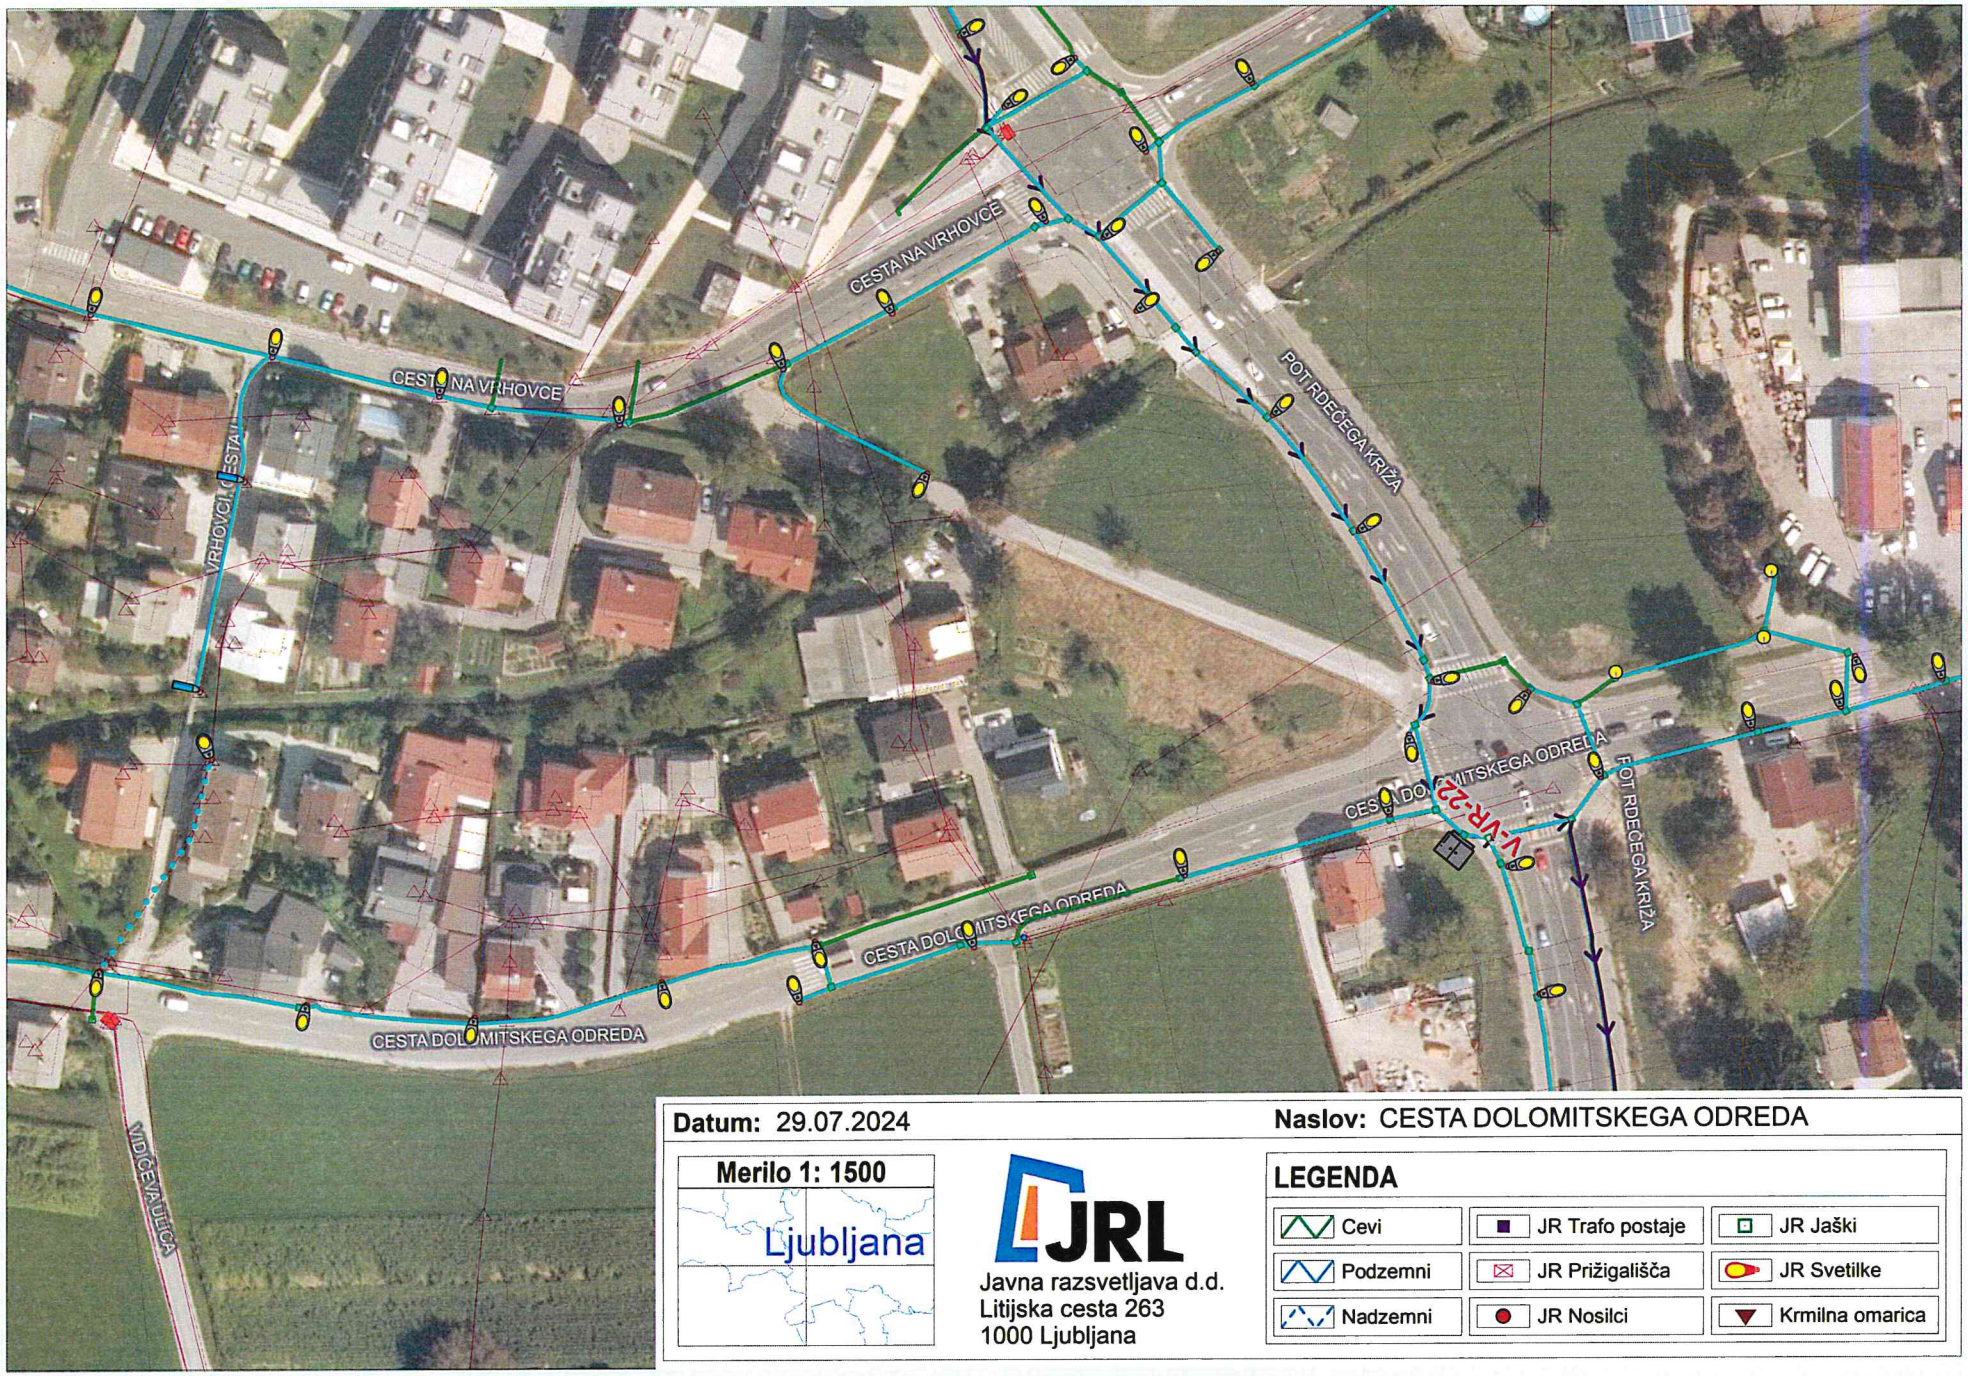

Datum: 29.07.2024

Naslov: CESTA DOLOMITSKEGA ODREDA

Merilo 1: 1500

JRL

Javna razsvetljava d.d.
Litijska cesta 263
1000 Ljubljana

LEGENDA

Cevi	JR Trafo postaje	JR Jaški
Podzemni	JR Prižigališča	JR Svetilke
Nadzemni	JR Nosilci	Krmilna omarica