UNITEDFIBER

KOMUNALA PROJEKT d.o.o.
Prušnikova ulica 95

1210 Ljubljana - Šentvid

Naš znak: KomunalaProjekt05/24-SO Datum: 9.8.2024

Objekt:	DOGRADITEV JAVNE CESTE, KANALIZACIJE INVODOVODA ZARADI GRADNJE STANOVANJSKIH OBJEKTOV OB CESTI DOLOMITSKEGA ODREDA
Investitor:	Mestna občina Ljubljana, Mestni trg 1, 1000 Ljubljana
Kraj posega:	Parc. št. s seznama v prilogi, K.O. 1723 Vič
Vlagatelj:	KOMUNALA PROJEKT d.o.o., Prušnikova ulica 95, 1210 Ljubljana - Šentvid
Datum vloge:	24.7.2024
Priloga:	DGD, št. proj. 1556/N-23 (februar 2024)


Na podlagi: 39., 42., 43. člena Gradbenega zakona (GZ-1) (Uradni list RS, št. 199/21 in 105/22 – ZZNŠPP) in 10., 11., 12., 14., 13., 16., in 17. člena Zakon o elektronskih komunikacijah – ZEKom–2 (Uradni list RS, št. 130/22) ter prejete vloge in priložene tehnične dokumentacije, vam izdajamo naslednje

MNENJE K PROJEKTNI DOKUMENTACIJI

Mnenje je podano na osnovi prejete vloge vlagatelja: KOMUNALA PROJEKT d.o.o., Prušnikova ulica 95, 1210 Ljubljana - Šentvid za DGD št. proj. 1556/N-23 (februar 2024), kjer je potrebno upoštevati:

1. V območju, ki je prikazano v situacijskem načrtu vlagatelja je v prostor umeščeno širokopasovno telekomunikacijsko omrežje KKS v lasti in upravljanju United Fiber d.o.o.
2. Investitor oz. izvajalec je pri gradbenih posegih dolžan izvajati zaščitne ukrepe za varovanje in zaščito KKS naprav v lasti United Fiber d.o.o.
3. Najmanj 20 dni pred pričetkom del je za ogled, definiranje tehničnih rešitev in točen dogovor glede morebitne zakoličbe, zaščite in prestavitve KKS omrežja, terminske uskladitve ter nadzora nad izvajanjem del potrebno obvestiti skrbniško službo United Fiber d.o.o. (info@unitedfiber.si).
4. Pred pričetkom del je potrebno telekomunikacijsko omrežje KKS na terenu zakoličiti, po potrebi ustrezno zaščititi ali prestaviti. Točna lega KKS omrežja se določi na kraju samem z mikrozakoličbo na poziv projektanta, izvajalca ali investitorja. V primeru, da izvajalec del pri gradnji opazi KKS kabel, ki ni zaveden v dokumentaciji mora o tem nemudoma obvestiti operaterja.
5. Zakoličbo (odkaz) trase in kabla izvede predstavnik United Fiber d.o.o. najmanj 10 dni pred nameravanim pričetkom gradbenih del. Ustrezno obvestilo na United Fiber d.o.o. pošlje investitor ali njegov pooblaščenec (kontakt: info@unitedfiber.si).
6. Morebitno priključitev, premestitev, izvedbo začasnih rešitev in zaščito obstoječega KKS omrežja v lasti United Fiber d.o.o. izvrši United Fiber d.o.o. ali za ta dela usposobljen, registriran in s strani United Fiber d.o.o. potrjen izvajalec. Vsi stroški izvedbe zaščite in prestavitve KKS omrežja bremenijo investitorja.
7. Ob morebitni prestavitvi KKS vodov mora biti križanje z ostalimi komunalnimi vodi izvedeno tako, da je kot križanja 90° oz. ne manj kot 45°. Vertikalni odmik med vodi pri križanju mora znašati vsaj 0,3 m. Pri približevanju

Geoportal

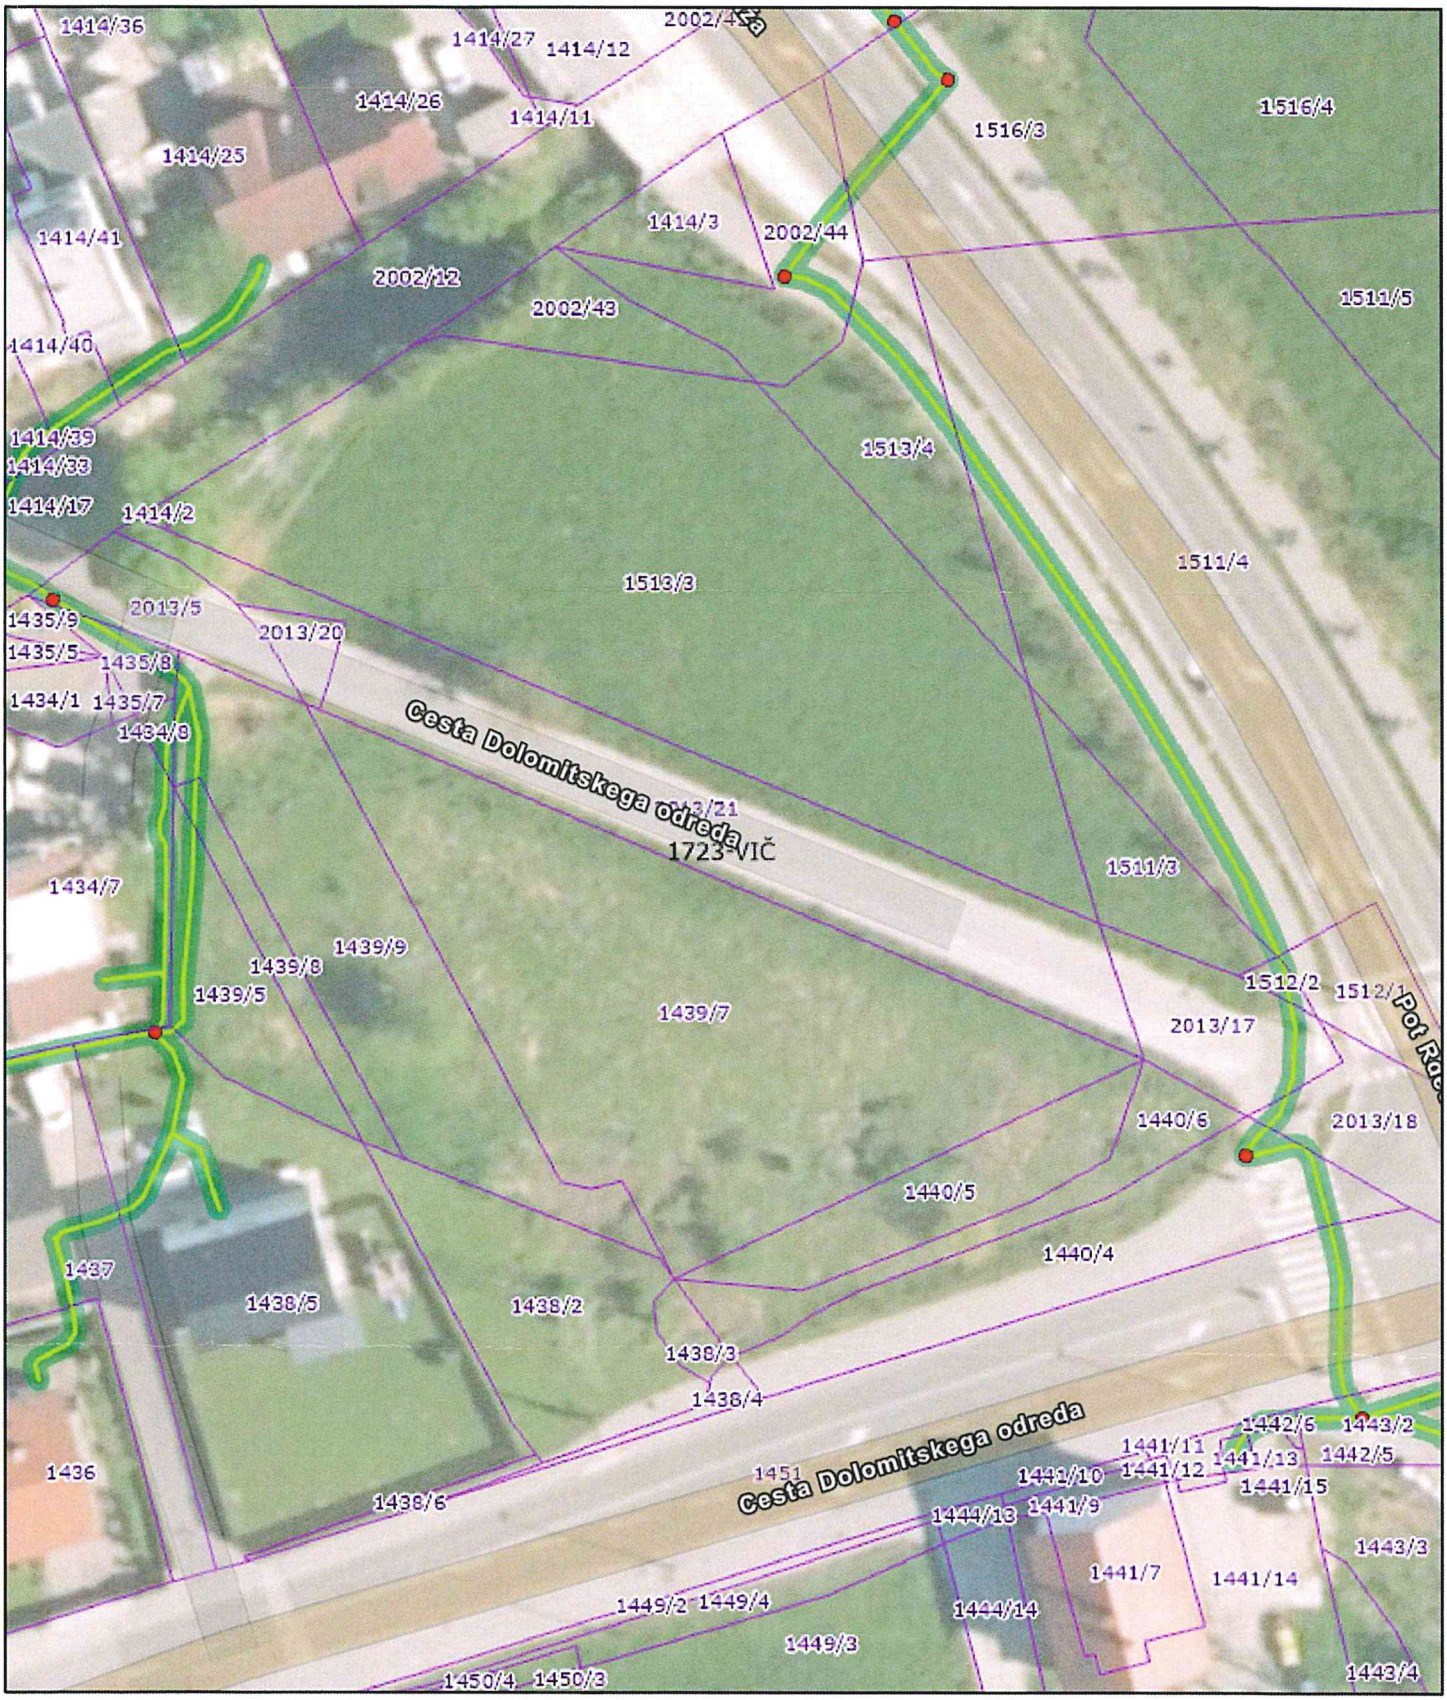

9. 8. 2024, 08:01:35

1:800

0 25 50 100 ft

0 5 10 20 m

Katastrska občina

Zemljiski kataster

kabelska kanalizacija

Telemach KK

Telemach tocke

Jašek

Esri Community Maps Contributors, Esri, TomTom, Garmin, Foursquare, GeoTechnologies, Inc, METI/NASA, USGS; GURS, Maxar, Microsoft

Projektiva

GURS, Maxar, Microsoft | Google | Ni omejitev | Storitev je na voljo samo registriranim uporabnikom. | Esri Community Maps Contributors, Esri, TomTom, Garmin, Foursquare, GeoTechnologies, Inc,