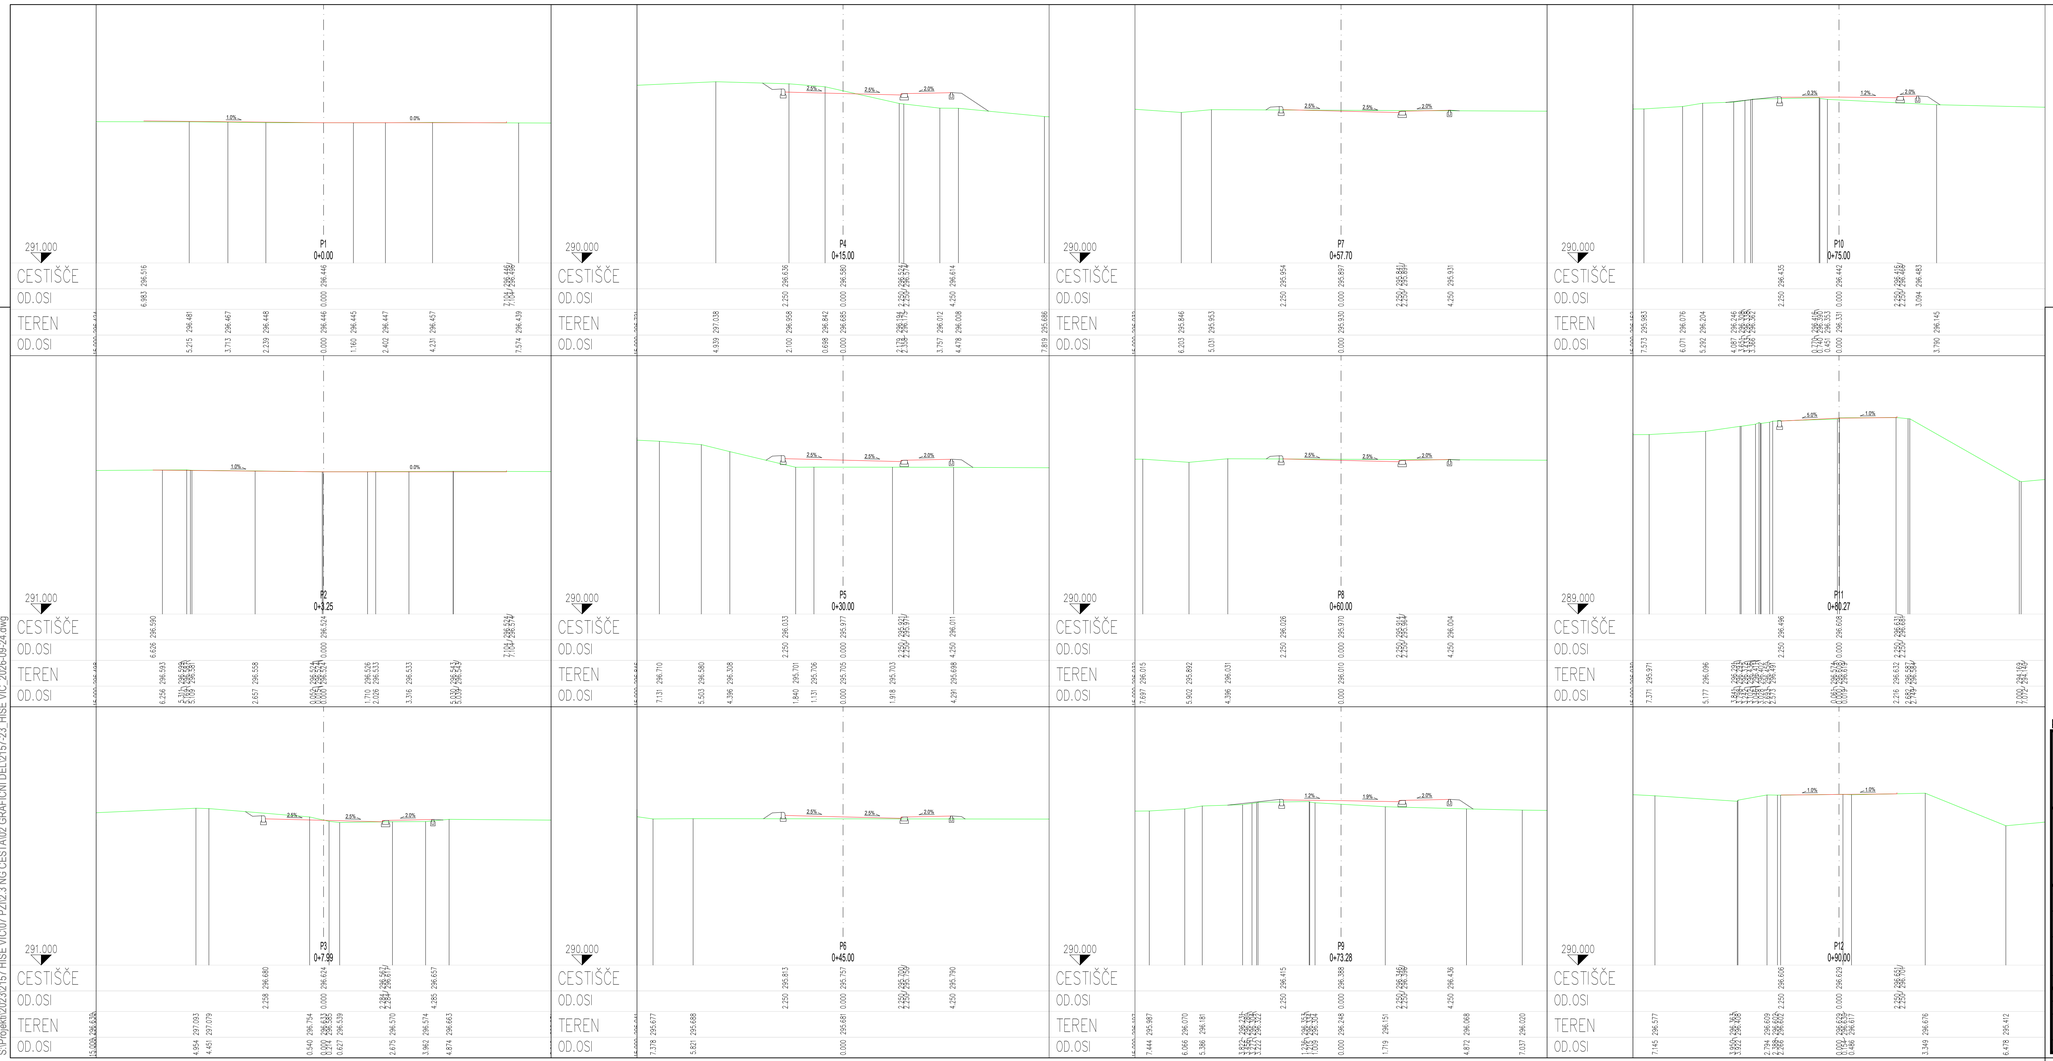


"DOLOMITSKEGA ODREDA"

Koordinatni sistem - D96/TM

List 1/1

Naročnik/investitor:	**MESTNA OBČINA LJUBLJANA** Mestni trg 1 1000 Ljubljana
Spremembe	Datum
Projektivno podjetje:	**K Projekt L** Projektiranje in inženiring d.o.o. Tbilisijska cesta 61, 1000 Ljubljana IZS: 1810 tel: 01/4769-280 fax: 01/4769-355
NAZIV / IME in PRIIMEK	Ident. št. IZS / Podpis
VP:	Janko Kaš, u.d.i.g. G-2070
VN:	Janko Kaš, u.d.i.g. G-2070
Sodelavec:	Klemen Strle, d.i.g.(UN)
Sodelavec:	Borut Gomboši, u.d.i.g.
Sodelavec:	
Objekt/lokacija:	DOGRADITEV JAVNE CESTE, KANALIZACIJE IN VODOVODA ZARADI GRADNJE STAN. OBJEKTOV OB CESTI DOLOMITSKEGA ODREDA
Št. proj.:	1556/N-23
Št. načrta:	2157-23
Del objekta:	Šifra CC: 2112
Vsebina risbe:	PREČNI PROFILI CESTE
Vrsta načrta:	2/3 - NAČRT GRADBENIŠTVA » CESTA « • TEHNIČNI PRIKAZI •
Vrsta projekta:	PZI
Merilo:	1:100
Datum:	avgust 2026
Št. odseka:	
Arhivska št.:	
Faza objekt:	004.2101
Šifra risbe:	132
Črtna koda arhiva:	
Št. prilige:	G.11
Ident. št. risbe:	2157-23/G.11

List. 1000 / 420 mm

09 Nov. 2026 11:31
Layout: G11-132
S:\Projekti\2023\2157 HIŠE VIČ\07 PZI\2.3 NG CESTA\02 GRAFIČNI DEL\2157-23_HIŠE_VIČ_2026-09-24.dwg