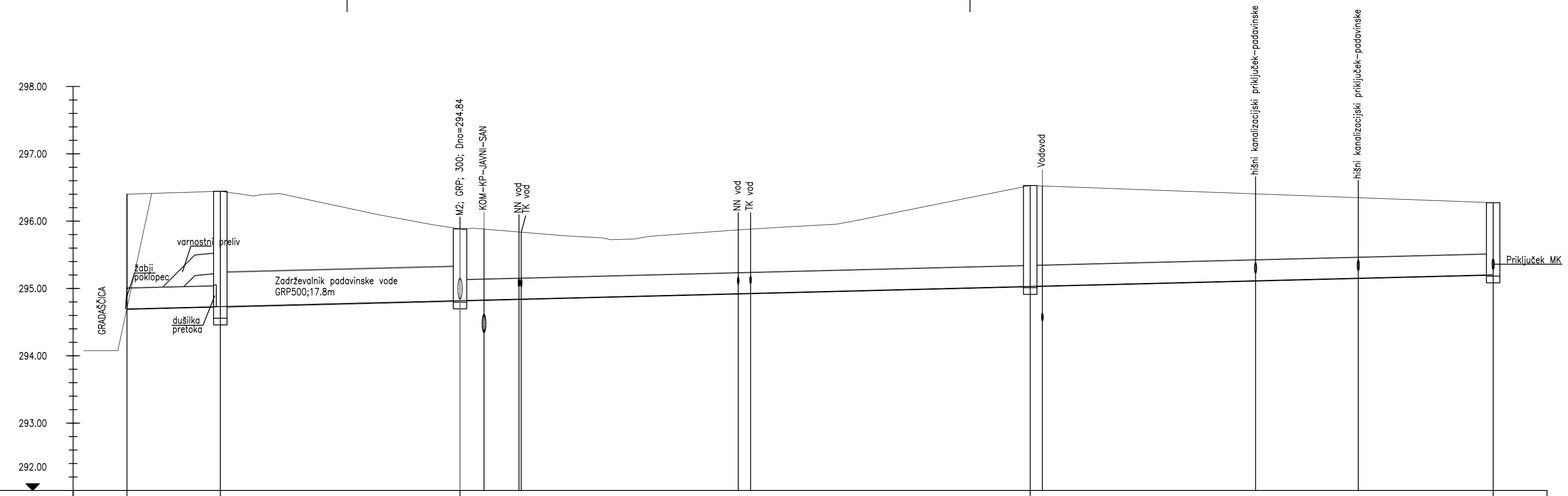


IME	iztok	M1–1	M1–2	M1–3	M1–4
PREMER JAŠKA	ø0	ø100	ø100	ø100	ø100
STACIONAŽA	0.0	6.9	24.7	67.1	101.4
KOTA OBST. TERENA					
KOTA NIVELETE CESTE	296.40	296.44	295.89	296.53	296.27
KOTA NIVELETE CEVI	294.70	294.73	294.82	295.03	295.20
KOTA DNA JAŠKA	294.69	294.57	294.81	295.02	295.19
GLOBINA NIVELETE CEVI	1.70	1.71	1.07	1.50	1.07
GLOBINA IZKOPA					
PADEC [%]		0.50			
MATERIAL, PROFIL, DOLŽINA		GRP 300 6.9m	GRP 500 17.8m	GRP 300 42.3m	GRP 300 34.4m

VZDOLŽNI PROFIL KANALA M1
M 1:250/50

Opis spremembe:	Datum:	Podpis:

KOMUNALA PROJEKT
Družba za projektiranje in inženiring, d.o.o. Ljubljana

Prušnikova 95, 1210 Lj.-Šentvid
+386 1 51 40 221
+386 31 317 124
komunala.jure@gmail.com
www.komunalaprojekt.com

Investitor:	MESTNA OBČINA LJUBLJANA MESTNI TRG 1 1000 LJUBLJANA
Naziv gradnje:	DOGRADITEV JAVNE CESTE, KANALIZACIJE IN VODOVODA ZARADI GRADNJE STANOVANJSKIH OBJEKTOV OB CESTI DOLOMITSKEGA ODREDA

vrsta proj. dok.:	št. proj.:	št. načrta:
PZI	1556/N-23	1556/N-23

Vodja projekta:	Nikola Nosan, grad.tehnik	IZS-G-9086
Pooblaščeni inž.:	Nikola Nosan, grad.tehnik	IZS-G-9086
Sodelavci:	Jure Miekuž, mag.inž.ok.grad.	list: 6.
Datum izdelave:	september 2026	