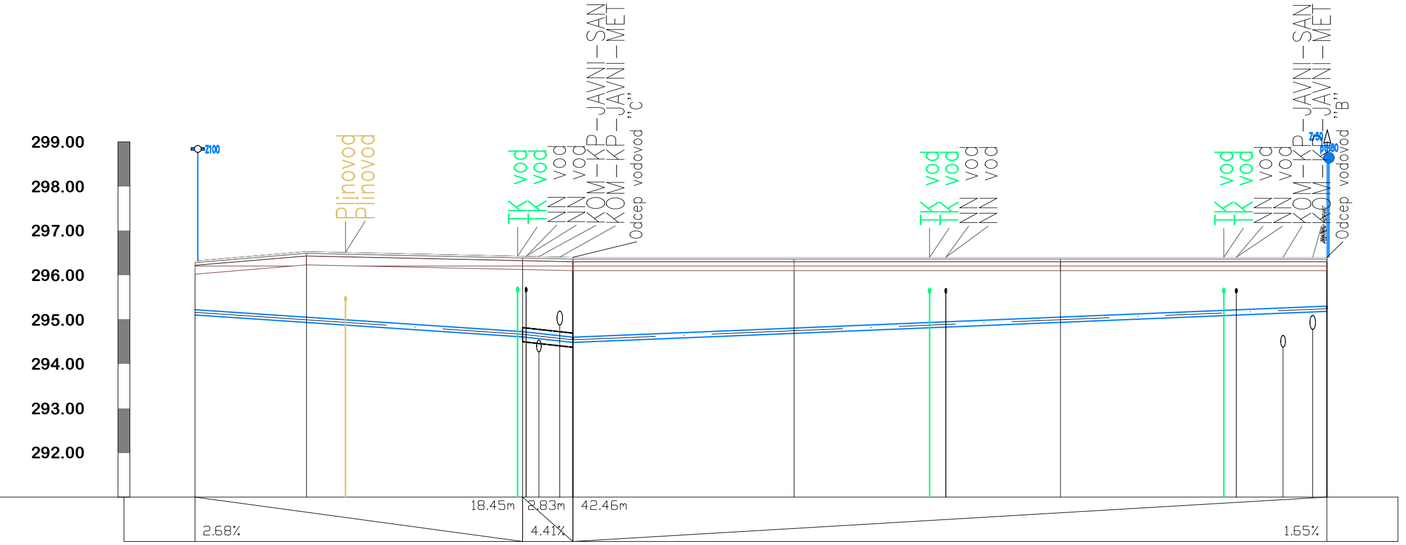


OZNAKA TOCKE	1			2			3
TEREN	296.32	296.53		296.42	296.40		296.40
KOTA NOVE NIVELETE	296.32	296.53		296.42	296.40		296.40
KOTA TEMENA VODOVODA	295.22	295.05		294.73	294.60		295.30
KOTA DNA VODOVODA	295.10	294.93		294.61	294.48		295.18
GLOBINA TEMENA VODOVODA	1.10	1.48		1.70	1.80		1.10
KONCNA GLOBINA VODOVODA	1.21	1.59		1.81	1.91		1.21
GLOBINA IZKOPA	1.32	1.70		1.92	2.02		1.32
STACIONAZA	0m 0.00	6.28		18.45	21.28		63.73
RAZMAK		6.28	12.17	2.83	12.45	15.00	15.00
VRSTA CEVI, MATERIAL, PREMER CEVI	vodovod ''A'' NLDN100;63.73m						

VZDOLŽNI PROFIL VODOVODA ''A''
M 1:250/100

Opis spremembe:	Datum:	Podpis:

KOMUNALA PROJEKT
Družba za projektiranje in inženiring, d.o.o. Ljubljana
Prušnikova 95, 1210 Ljubljana-Šentvid
+386(0)1 514-02-24
+386(0)31 305 206
komunala.uros@gmail.com
www.komunalaprojekt.com

Investitor:	OBČINA LJUBLJANA trg 1 ljubljana
Objekt:	DOGRADITEV JAVNEGA VODOVODA IN KANALIZACIJE ZARADI GRADNJE STANOVANJSKIH OBJEKTOV OB CESTI DOLOMITSKEGA ODREDA JAVNO VODOVODNO OMREŽJE
vrsta proj. dok.: PZI	št. proj.: 717/D-26-PZI
št. načrta: 717/D-26-PZI	

Odg. vodja proj.:	Niko Nosan, grad.teh.	IZS-G-9086
Odg. projektant:	Niko Nosan, grad.teh.	IZS-G-9086
Sodelavci:	Uroš Ristanović univ.dipl.inž.grad	list: 4.
Datum izdelave:	avgust 2026	