KOMUNALA PROJEKT
Družba za projektiranje in inženiring, d.o.o. Ljubljana
Prušnikova 95, 1210 Ljubljana-Šentvid
+386(0)1 514-02-24
+386(0)1 514-02-29
+386(0)31 305-206
komunala.uros@gmail.com


OBJEKT:

GRADNJA JAVNEGA VODOVODA PO CESTI DOLOMITSKEGA ODREDA

JAVNO VODOVODNO OMREŽJE

št. proj.: 717/D-26-PZI

št. načrta: 717/D-26-PZI

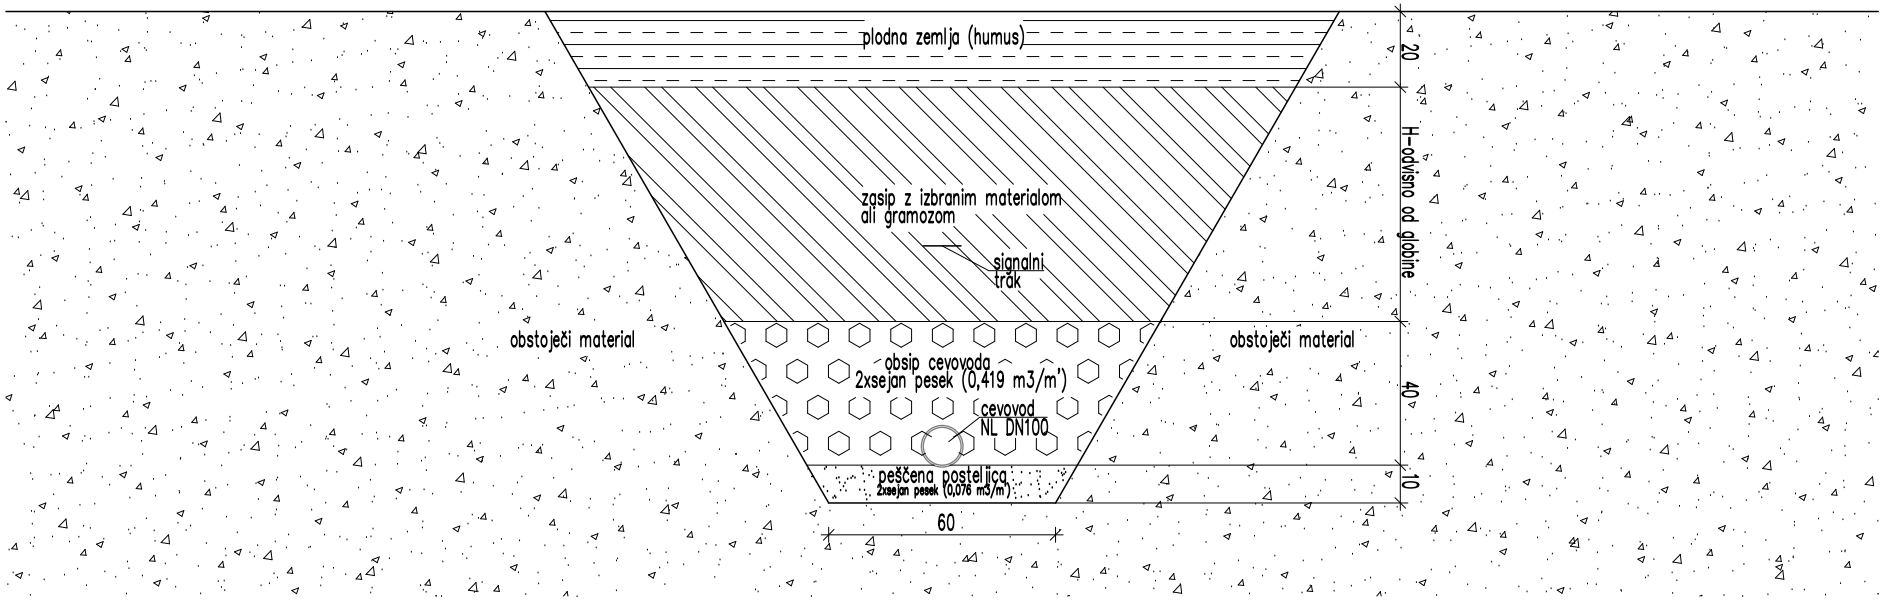

dobro nosilna tla
brez podtalne vode

DETAJL POLAGANJA CEVOVODA M 1:20
NL DN100 standard spoj (v zelenici)
Prečni prekop zelenice