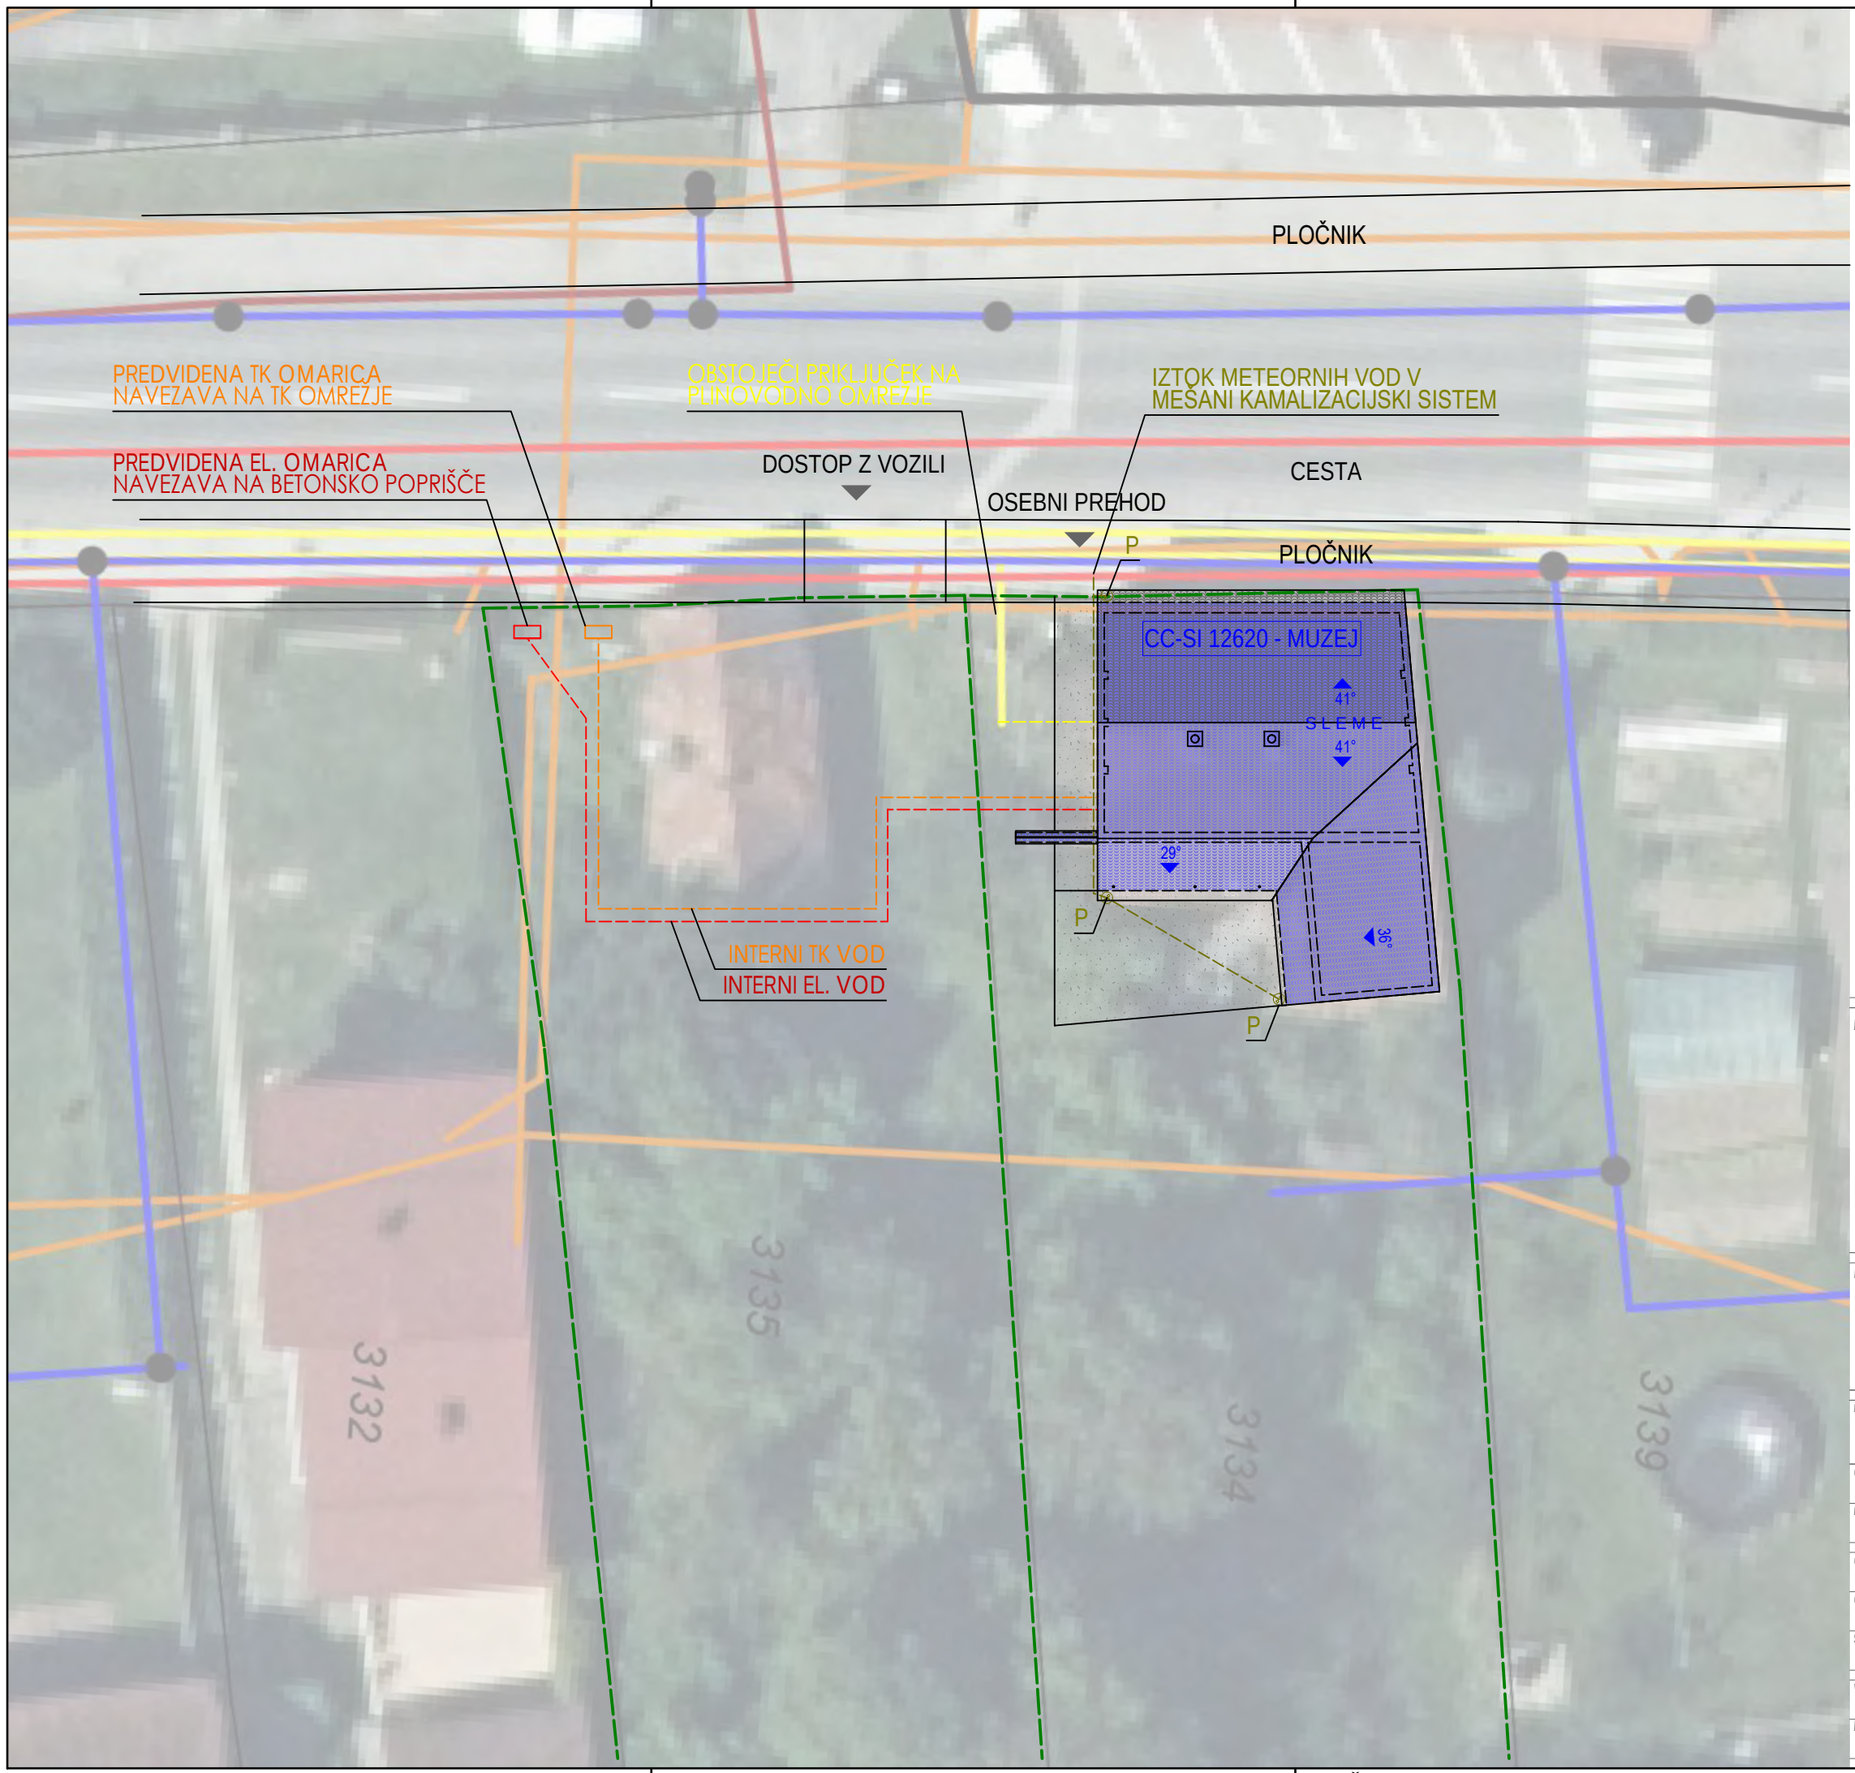


LEGENDA

Kanalizacijski vod
- Mešani vod
- Fekalni vod
- Meteorni vod
- Drugi vod
- Nedoločeno

Telekomunikacijski vod

Drugi objekti

Kabelska kanalizacija

Prostozračni daljnovod

Polizolirani daljnovod

Kabelski daljnovod

Kablovod

Signalni ali krmilni vod

Katodna zaščita

Drugi objekti

Omrežje javne razsvetljave

Kongregacija

Drugi objekti

Plinovod

Toplovod

LEGENDA:
- *-parcelna meja*
- *-gradbena parcela*
- *-zelene površine*
- *-dovozne in druge površine*
- *-dovoz*
- *-vhod*
- *-parkirno mesto* (1 PM)
- *-prostor za odpadke*

projektivno podjetje

ASPA • ING

PROJEKTIRANJE
NADZORI
MERITVE
VIZUALIZACIJE
IZDELAVA GRADBENIH KONSTRUKCIJ

GSM: 041 756 758
GSM: 041 594 716
www.aspa-ing.si
aplej@aspa-ing.si

Dajanje te dokumentacije naprej, kakor tudi kopiranje, uporabljanje in dajanje obvestil o njeni vsebini ni dovoljeno, če ni posebej odobreno. Za vsa opravila , ki bi bila v nasprotju s tem določilom je predvideno denarno nadomestilo za nastalo škodo. Projekt s vsemi sestavnimi deli je do dokončnega plačila last podjetja ASPA-ING in se ga ne sme uporabljati.

investitor
Občina Lendava
Glavna ulica 20
9220 Lendava

objekt
GALIČEV ATELJE

risba
GRADBENA IN UREDITVENA SITUACIJA

odgovorni vodja projekta Aleksander PLEJ, dipl. inž. grad., IZS PI G-3439	*št. projekta* D-02/2026
odgovorni projektant Aleksander PLEJ, dipl. inž. grad., IZS PI G-3439	*št. načrta* D-02/2026
strokovni sodelavec Uroš KUKOVIČ, dipl. inž. arh. (UN)	
vrsta načrta ZBIRNI NAČRT	*vrsta proj. dokumentacije* PZI
datum: januar 2026	
lokacija k.o. 166 Lendava	*merilo* 1 : 200
številka lista **3.1**	

V/Š = 297 / 420 (0.12m2)