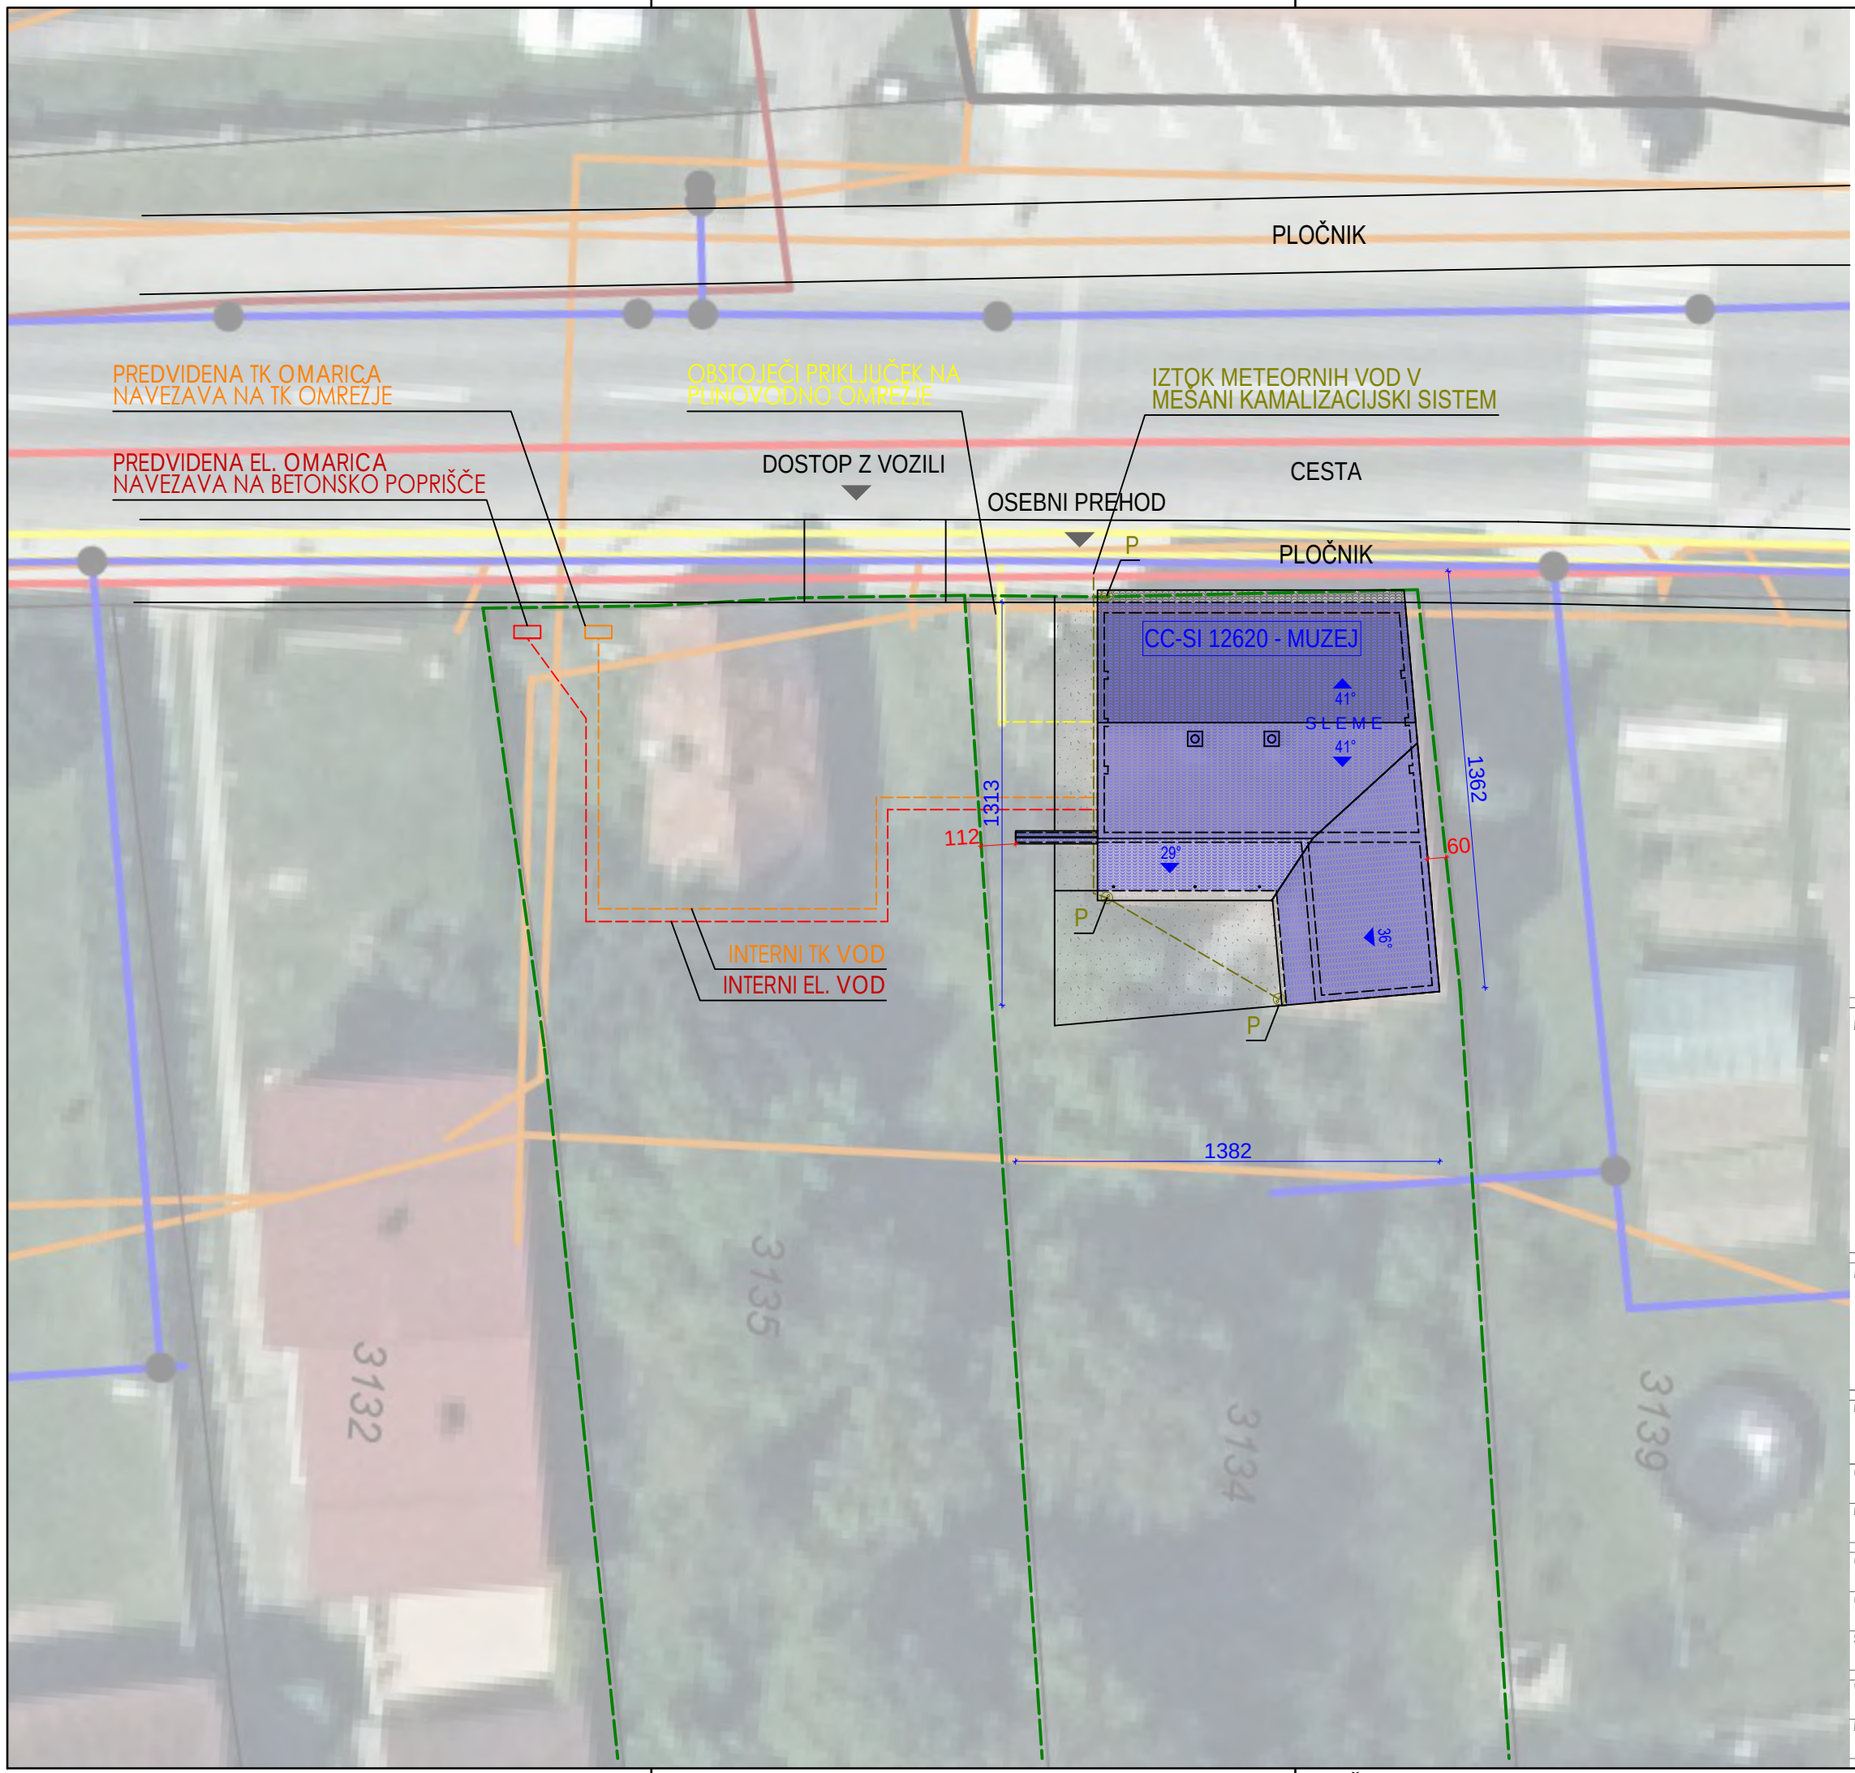


LEGENDA

Kanalizacijski vod

- Mešani vod
- Fekalni vod
- Meteorni vod
- Drugi vod
- Nedoločeno

Telekomunikacijski vod

Drugi objekti

Kabelska kanalizacija

Prostozračni daljnovod

Polizolirani daljnovod

Kabelski daljnovod

Kablovod

Signalni ali krmilni vod

Katodna zaščita

Drugi objekti

Omrežje javne razsvetljave

Kongregacija

Drugi objekti

Plinovod

Toplovod

LEGENDA:

- *-parcelna meja*
- *-gradbena parcela*
- *-zelene površine*
- *-dovozne in druge površine*
- *-dovoz*
- *-vhod*
- *-parkirno mesto* (1 PM)
- *-prostor za odpadke*

projektivno podjetje

ASPA · ARH
PROJEKTIRANJE
NADZORI
MERITVE
VIZUALIZACIJE
IZDELAVA GRADBENIH KONSTRUKCIJ
GSM: 041 756 758
GSM: 041 594 716
www.aspa-ing.si
aplej@aspa-ing.si

Dajanje te dokumentacije naprej, kakor tudi kopiranje, uporabljanje in dajanje obvestil o njeni vsebini ni dovoljeno, če ni posebej odobreno. Za vsa opravila , ki bi bila v nasprotju s tem določilom je predvideno denarno nadomestilo za nastalo škodo. Projekt s vsemi sestavnimi deli je do dokončnega plačila last podjetja ASPA-ARH in se ga ne sme uporabljati.

investitor
Občina Lendava
Glavna ulica 20
9220 Lendava

objekt
GALIČEV ATELJE

risba
GRADBENA IN UREDITVENA SITUACIJA

odgovorni vodja projekta
Aleksander PLEJ, dipl. inž. grad., IZS PI G-3439

št. projekta
D-02/2026

odgovorni projektant
Andrej ŽIŽEK, univ. dipl. inž. arh. PA PPAN1051

št. načrta
D-02/2026-A

strokovni sodelavec
Uroš KUKOVIČ, dipl. inž. arh. (UN)

vrsta načrta	*vrsta proj. dokumentacije*	*datum:*
1 NAČRT ARHITEKTURE	PZI	januar 2026
lokacija	*merilo*	*številka lista*
k.o. 166 Lendava	1 : 200	**8.0**

V/Š = 297 / 420 (0.12m2)