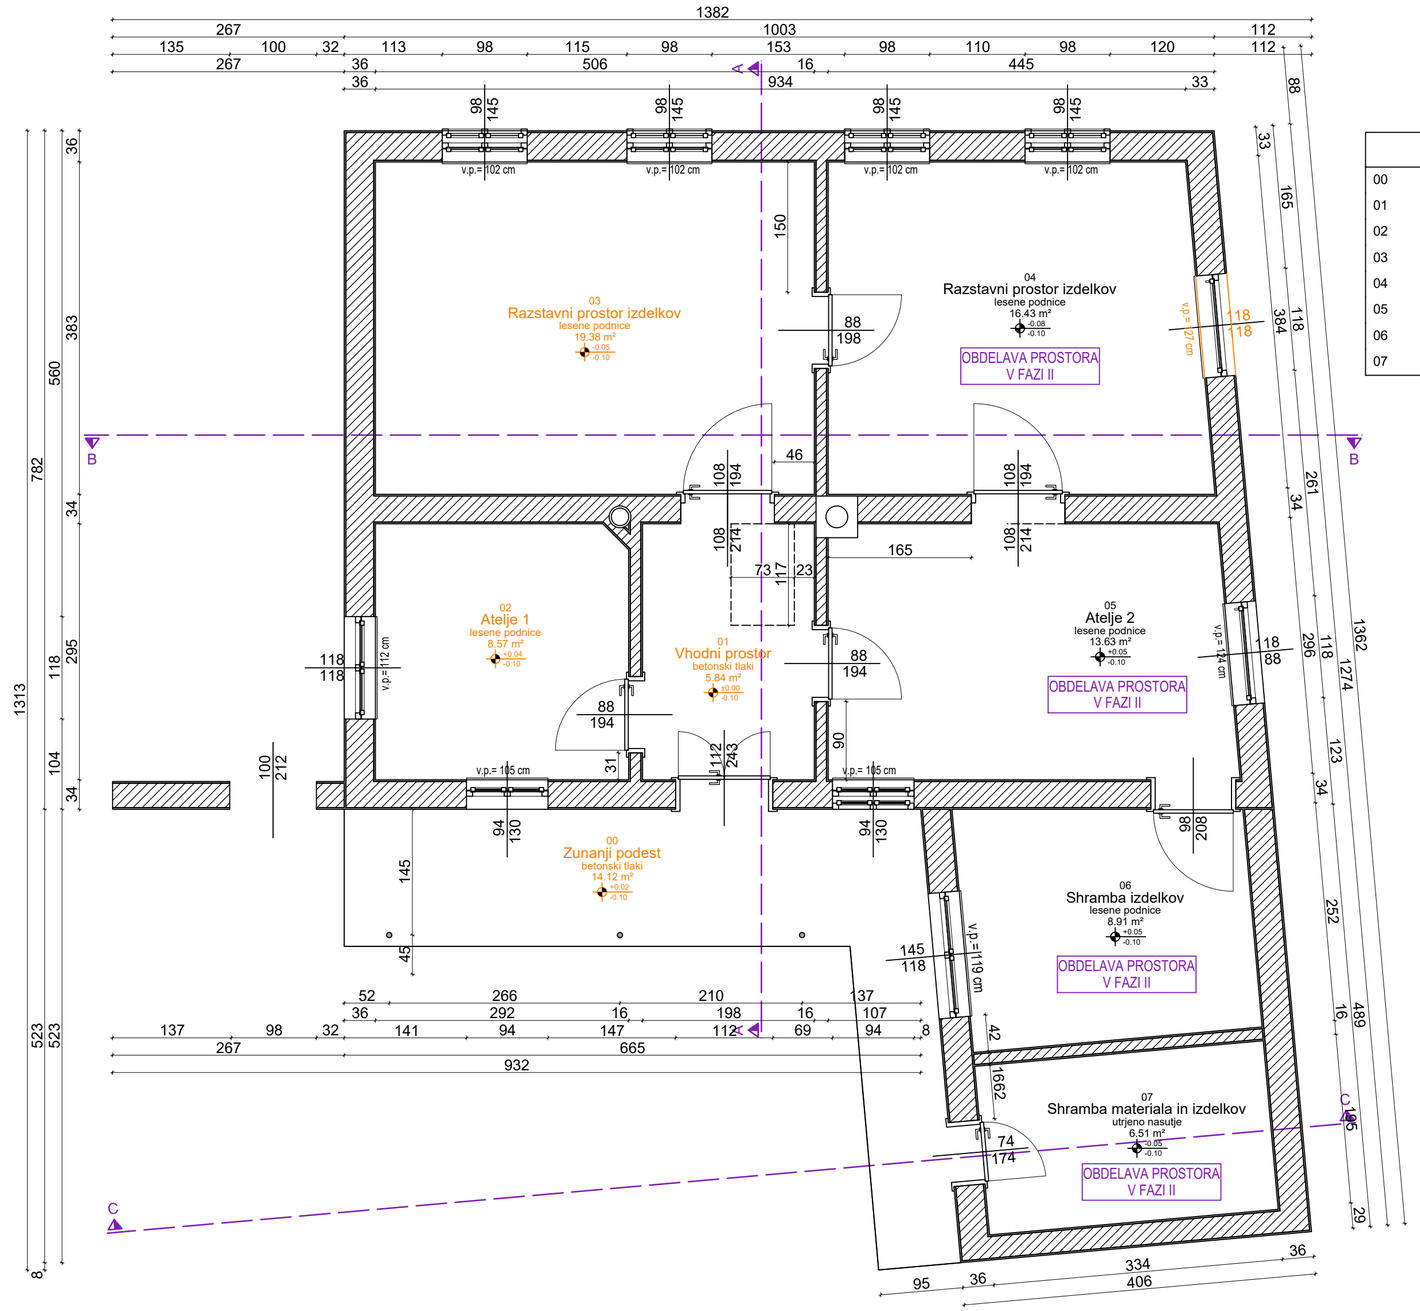



| | | | |
|---|---|---|---|
| 00 | Zunanji podest | 14.13 m2 | |
| 01 | Vhodni prostor | 5.84 m2 | |
| 02 | Atelje 1 | 8.57 m2 | |
| 03 | Razstavni prosto | 19.38 m2 | |
| 04 | Razstavni prosto | 16.43 m2 | |
| 05 | Atelje 2 | 13.63 m2 | |
| 06 | Shramba izdelkov | 8.91 m2 | |
| 07 | Shramba material | 6.51 m2 | 93.40 m2 |

LEGENDA:

- -Opeka
- -Toplotna izolacija
- -XPS
- -AB elementi
- -Obstoječe
- -Zamenjava/vzrževanje/sprememba
- -Predvideno

projektivno podjetje
ASPA • ARH
PROJEKTIRANJE GSM: 041 756 738
NADZORI GSM: 041 394 716
MERITVE www.aspa-ing.si
VIZUALIZACIJE opis@aspa-ing.si
IZDELAVA GRADBENIH KONSTRUKCIJ

Dopisje ne dokumentacije mapne, kakor tudi kopiranje, uporabljanje in dajanje oblivesti o njeni vsebini ni dovoljeno, če ni pisebej odobreno. Za vso opravila, ki bi bila v nasprotju s tem določilom je predvideno denarno nadomestilo za nastalo škodo. Projekt s vsemi sestavnimi deli je last podjetja ASPA-ARH in se ga ne sme uporabljati.

| | |
|---|---|
| investitor | Občina Lendava<br>Glavna ulica 20<br>9220 Lendava |
| objekt | **GALIČEV ATELJE** |
| risba | **Tloris pritličja - obstoječe stanje** |
| odgovorni vodja projekta | Aleksander P.E.I. dipl. inž. grad., IZS PI G-3439 |
| št. projekta | D-02/2026 |
| odgovorni projektant | Andrej ŽIŽEK, univ. dipl. inž. arh. PA PPAN1051 |
| št. načrta | D-02/2026-A |
| strokovni sodelavec | Uroš KUKOVIČ, dipl. inž. arh. (UN) |
| vrsta načrta | 1 NAČRT ARHITEKTURE |
| vrsta proj. dokumentacije | PZI |
| datum | januar 2026 |
| lokacija | k.o. 166 Lendava |
| merilo | 1 : 50 |
| številka lista | **8.3** |

V/Š = 340 / 594 (0.20m2)