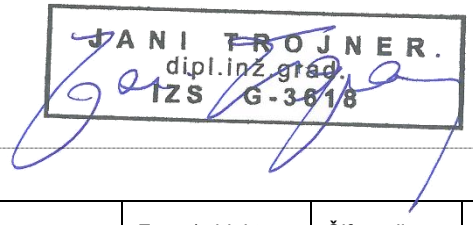
Lineal d.o.o

0/2 ZBIRNI NAČRT SANACIJE CESTE

Sanacija ceste Majski Vrh 25B JP 956198

Naročnik	Občina Videm Videm pri Ptuju 54, 2284 Videm pri Ptuju
Številka projekta	1842/17
Vrsta dokumentacije	IzN (izvedbeni načrt)
Številka načrta	1842/17-ZBN-CES
Številka zvezka	1/1
Vsebina	S Splošni del T Tehnični del G Risbe
Datum izdelave	oktober 2026

S.1 Naslovna stran projektne dokumentacije (Priloga 1A)

INVESTITOR			
INVESTITOR 1			
Ime in priimek ali naziv družbe	Občina Videm		
Naslov ali poslovni naslov družbe	Videm pri Ptuju 54, 2284 Videm pri Ptuju		
INVESTITOR 2			
Ime in priimek ali naziv družbe			
Naslov ali poslovni naslov družbe			
PODATKI O GRADNJI			
Naziv gradnje	Sanacija ceste Majski Vrh 25B JP 956198		
VRSTE GRADNJE	☐ novogradnja - novozgrajen objekt	☐ odstranitev celotnega objekta	
označiti vse ustrezne vrste gradnje	☐ novogradnja - prizidava	☐ legalizacija	
	☐ rekonstrukcija	☐ manjša rekonstrukcija	
	☐ sprememba namembnosti	☒ vzdrževalna dela v javno korist	
PODATKI O PROJEKTNI DOKUMENTACIJI			
Vrsta dokumentacije	IzN (izvedbeni načrt)		
Številka projekta	1842/17		
Datum izdelave	oktober 2026		
PODATKI O PROJEKTANTU			
Projektant (naziv družbe)	Lineal d.o.o.		
Naslov	Jezdarska ulica 3, 2000 Maribor		
Odgovorna oseba projektanta	mag. Dušan Ogrizek, univ.dipl.inž.grad.		
Podpis odgovorne osebe projektanta			
PODATKI O IZDELOVALCU OSNOVNEGA PRIKAZA / NAČRTA			
Izdelovalec osnovnega prikaza/načrta	Katja Strafela, dipl.inž.grad.		
Identifikacijska številka	PI G-4021		
Projektant izdelovalca osnovnega načrta (naziv družbe)	Lineal d.o.o.		
Naslov	Jezdarska ulica 3, 2000 Maribor		
PODATKI O VODJI PROJEKTIRANJA			
VODJA PROJEKTIRANJA	Jani Trojner, dipl.inž.grad.		
Identifikacijska številka	PI G-3618		
Podpis vodje projektiranja			

Številka odseka	Arhivska št.	Faza / objekt	Šifra priloge	Prostor za črtno kodo
		007.2101	S.1	

S.2 Udeleženi strokovnjaki pri projektiranju (Priloga 1B)

Številka projekta	1842/17
Številka načrta	1842/17-ZBN-CES

PRILOGA 1B

UDELEŽENI STROKOVNJAKI PRI PROJEKTIRANJU

UDELEŽENI STROKOVNJAKI PRI PROJEKTIRANJU	
POOBLAŠČENI ARHITEKTI	
ime in priimek, strokovna izobrazba, identifikacijska številka	
navedba gradiv, ki so jih izdelali	
POOBLAŠČENI INŽENIRJI S PODROČJA GRADBENIŠTVA	
ime in priimek, strokovna izobrazba, identifikacijska številka	**Katja Strafela, dipl.inž.grad., PI G-4021**
navedba gradiv, ki so jih izdelali	**0/2 Zbirni načrt sanacije ceste**
ime in priimek, strokovna izobrazba, identifikacijska številka	
navedba gradiv, ki so jih izdelali	
POOBLAŠČENI INŽENIRJI S PODROČJA ELEKTROTEHNIKE	
ime in priimek, strokovna izobrazba, identifikacijska številka	
navedba gradiv, ki so jih izdelali	
POOBLAŠČENI INŽENIRJI S PODROČJA STROJNIŠTVA	
ime in priimek, strokovna izobrazba, identifikacijska številka	
navedba gradiv, ki so jih izdelali	
POOBLAŠČENI INŽENIRJI S PODROČJA TEHNOLOGIJE	
ime in priimek, strokovna izobrazba, identifikacijska številka	
navedba gradiv, ki so jih izdelali	
POOBLAŠČENI INŽENIRJI S PODROČJA POŽARNE VARNOSTI	
ime in priimek, strokovna izobrazba, identifikacijska številka	
navedba gradiv, ki so jih izdelali	
POOBLAŠČENI INŽENIRJI S PODROČJA GEOTEHNOLOGIJE IN RUDARSTVA	
ime in priimek, strokovna izobrazba, identifikacijska številka	
navedba gradiv, ki so jih izdelali	
POOBLAŠČENI INŽENIRJI S PODROČJA GEODEZIJE	
ime in priimek, strokovna izobrazba, identifikacijska številka	
navedba gradiv, ki so jih izdelali	
POOBLAŠČENI INŽENIRJI S PODROČJA PROMETNEGA INŽENIRSTVA	
ime in priimek, strokovna izobrazba, identifikacijska številka	
navedba gradiv, ki so jih izdelali	
POOBLAŠČENI KRAJINSKI ARHITEKTI	
ime in priimek, strokovna izobrazba, identifikacijska številka	
navedba gradiv, ki so jih izdelali	
POOBLAŠČENI PROSTORSKI NAČRTOVALCI	
ime in priimek, strokovna izobrazba, identifikacijska številka	
navedba gradiv, ki so jih izdelali	
STROKOVNJAKI DRUGIH STROK	
ime in priimek, strokovna izobrazba	
navedba gradiv, ki so jih izdelali	

Neustrezno izpustiti ali po potrebi dodati vrstice.

Pri DPP, DGD se kot "gradiva, ki so jih izdelali" navedejo kakršna koli gradiva, ki jih vodja projektiranja uporabi pri pripravi zbirnega prikaza (skice, risbe, detajli, izračuni, strokovne podlage, ki jih pred izdelavo zahtevajo področni predpisi, npr. geodetski načrt, geomehansko poročilo), vključno s tehničnimi prikazi; pri PZI, PID se navedejo načrti, pri PZO, DL tehnični prikazi oz. posnetki obstoječega stanja.

S.3.1 Kazalo vsebine projekta (Priloga 3)

Številka projekta	1842/17
Številka načrta	1842/17-ZBN-CES

Številka odseka	Arhivska št.	Faza / objekt	Šifra priloge	Prostor za črtno kodo
		007.2101	S.3.1	

PRILOGA 3

KAZALO VSEBINE PROJEKTA

KAZALO NAČRTOV

IZN

po potrebi dodati vrstice

naziv načrta	številka načrta
0/2 Zbirni načrt sanacije ceste	**1842/17-ZBN-CES**

PID

navesti tiste načrte, ki so dopolnjeni ali izdelani na novo

naziv načrta	številka načrta

po potrebi dodati vrstice

KAZALO ELABORATOV IN ŠTUDIJ

IZN

po potrebi dodati vrstice

naziv elaborata, študije	št.

naziv elaborata, študije	št.

po potrebi dodati vrstice

S.3.2 Vsebina načrta

ZVEZEK 1/1

S	Splošni del	S.1	Naslovna stran projektne dokumentacije (Priloga 1A)		
		S.2	Udeleženi strokovnjaki pri projektiranju (Priloga 1B)		
		S.3.1	Kazalo vsebine projekta (Priloga 3)		
		S.3.2	Vsebina načrta		
		S.5.2	Splošni podatki o gradnji (Priloga 4A)		
		S.5.3	Podatki o stavbah, gradbeno inženirskih objektih in zunanji ureditvi (Priloga 4B)		
		S.5.4	Podatki o zemljiščih (Priloga 4C)		
		S.1	Naslovna stran načrta (Priloga 1C)		
		S.2	Podatki o sodelujočih		
T	Tehnični del	T.1	Tehnični opisi in izračuni		
		T.1.1	Zbirno tehnično poročilo		
		T.2.1	Projektantski popis s predizmerami		
G	Risbe	G.101	Pregledna situacija	M 1:2500	list 1
		G.102	Gradbena situacija	M 1:500	list 2
		G.104	Zbirna situacija komunalnih napeljav	M 1:500	list 3
		G.131	Karakteristični prerez	M 1:50	list 4

Številka odseka	Arhivska št.	Faza / objekt	Šifra priloge	Prostor za črtno kodo
		007.2101	S.3.2	

S.5.2 Splošni podatki o gradnji (Priloga 4A)

Številka projekta	1842/17
Številka načrta	1842/17-ZBN-CES

PRILOGA 4A

SPLOŠNI PODATKI O GRADNJI

PODATKI O GRADNJI	
naziv gradnje	**Sanacija ceste Majski Vrh 25B JP 956198**
kratek opis gradnje	**Predvidena je sanacija cest, ki so bile poškodovane zaradi poplav junija 2026. Ceste so porušene na območjih, kjer so se sprožili plazovi. Prav tako je na nekaterih območjih neustrezno urejeno odvodnjavanje.**
navedba objektov in njihovih značilnosti	
glavni objekt, če je določen	**Cesta**
klasifikacija objekta po CC-SI	**21120 Lokalne ceste in javne poti, nekategorizirane ceste in gozdne prometnice**
pomožni objekti	
naštej	
objekt z vplivi na okolje	**ne**
kratek opis spremembe zaradi večjih odstopanj od gradbenega dovoljenja	
izpolniti, če gre za spremembo gradbenega dovoljenja	
kratek opis pripravljalnih del	
izpolniti, če gre za dokumentacijo, ki se nanaša samo na pripravljalna dela	
PROSTORSKI AKT	
prostorski akt	**OPN Občine Videm (Uradno glasilo slovenskih občin, št. 62/15; Uradni list RS, št. 47/16)**
EUP	**ST01, ST02, DP09**
namenska raba	**Območja stavbnih zemljišč (SK, IK), območja kmetijskih zemljišč (K1), območja voda (V), območje gozdov (G)**
URBANISTIČNI KAZALCI	
Samo za stavbe v DGD.	
a) površine pod stavbami	
b) površine pod pomožnimi objekti, ki so stavbe	
c) utrjene zunanje površine (promet, komunala, tehnične površine)	
d) utrjene zunanje površine (bivanje na prostem)	
e) površine raščenega dela	
velikost gradbene parcele (a + b + c + d + e)	
zazidana površina	
faktor prekritih površin (FPP)	
faktor raščenih površin (FRP)	
faktor utrjenih zunanjih površin (FU)	
faktor utrjenih bivalnih površin (FU-B)	
faktor utrjenih prometnih, komunalnih in tehničnih površin (FU-P)	
faktor zazidanosti (FZ)	
faktor izrabe (FI)	
drugi podatki o gradbeni parceli v skladu z zakonom o urejanju prostora	

K DOKUMENTACIJI JE TREBA PRIDOBITI NASLEDNJA MNENJA

izpolniti v DPP, DGD in PZI, če je za poseg relevantno

SKLADNOST S PROSTORSKIMI AKTI		
OBČINA	☐	**SKLADNOST S PROSTORSKIMI AKTI**

VAROVANA, VARSTVENA IN OGROŽENA OBMOČJA, VODNA IN PRIOBALNA ZEMLJIŠČA		
VARSTVO KULTURNE DEDIŠČINE - POSEG	☐	**KULTUROVARSTVENO MNENJE ZA POSEG**
VARSTVO KULTURNE DEDIŠČINE - RAZISKAVA IN ODSTRANITEV	☐	**KULTURNOVARSTVENO MNENJE ZA RAZISKAVO IN ODSTRANITEV**
VARSTVO NARAVE	☐	**NARAVOVARSTVENO MNENJE**
VARSTVO PODZEMNIH JAM	☐	**MNENJE ZA POSEG V JAME**
VARSTVO VODA	☐	**VODNO MNENJE**
VARSTVO GOZDOV	☐	**MNENJE ZA GRADNJO V GOZDNEM PROSTORU**
RIBIŠKI OKOLIŠ	☐	**MNENJE ZA GRADNJO IN DRUGE POSEGE NA OBMOČJU RIBIŠKEGA OKOLIŠA**
OKOLJE DIVJADI	☐	**MNENJE ZA POSEGE V OKOLJE DIVJADI**
OBMOČJE MEJNEGA PREHODA	☐	**MNENJE ZA GRADNJO NA OBMOČJU MEJNEGA PREHODA**
CARINA	☐	**MNENJE ZA GRADNJO OBJEKTOV V PROSTI CONI CARINSKEGA OBMOČJA UNIJE**
LETALIŠČA	☐	**MNENJE ZA GRADNJO V OBMOČJU IZKLJUČNE, OMEJENE IN NADZOROVANE RABE**
OVIRE ZA ZRAČNI PROMET	☐	**MNENJE ZA POSTAVLJANJE OVIR ZA ZRAČNI PROMET**
VARNOST PLOVBE	☐	**MNENJE ZA GRADNJO ALI OBNOVO OBJEKTOV PRISTANIŠKE INFRASTRUKTURE ALI OBJEKTOV, KI LAHKO VPLIVAJO NA VARNOST PLOVBE NA OBALI ALI V MORJU**
OBJEKT V MEJAH RUDNIŠKEGA PROSTORA	☐	**MNENJE ZA GRADNJO V MEJAH RUDNIŠKEGA PROSTORA**
OBJEKT V VAROVALNEM PASU ŽIČNIŠKE NAPRAVE	☐	**MNENJE ZA GRADNJO Z VIDIKA VAROVANJA ŽIČNIC**
DRUGO (NAVEDI)	☐	

VAROVALNI PASOVI INFRASTRUKTURE		
VODOVOD	☐	**MNENJE**
ELEKTRIKA	☐	**MNENJE Z VIDIKA VAROVANJA ENERGETSKIH SISTEMOV**
PLIN	☐	**MNENJE Z VIDIKA VAROVANJA ENERGETSKIH SISTEMOV**
TOPLOVOD	☐	**MNENJE**
FEKALNE VODE	☐	**MNENJE**
METEORNE VODE	☐	**MNENJE**
KOMUNIKACIJSKI VODI	☐	**MNENJE**
JAVNE CESTE	☐	**MNENJE ZA GRADNJO Z VIDIKA VAROVANJA JAVNIH CEST**
ŽELEZNICE - GRADNJA	☐	**MNENJE ZA GRADNJO V PRAGOVNEM PASU ŽELEZNICE**
ŽELEZNICE	☐	**MNENJE ZA ZAGOTAVLJANJE INTEROPERABILNOSTI IN VARNOSTI**
DRUGO (NAVEDI)	☐	

PRIKLJUČEVANJE NA INFRASTRUKTURO		
VODOVOD	☐	**MNENJE ALI SOGLASJE ZA PRIKLJUČITEV**
ELEKTRIKA	☐	**MNENJE ALI SOGLASJE ZA PRIKLJUČITEV**
PLIN	☐	**MNENJE ALI SOGLASJE ZA PRIKLJUČITEV**
TOPLOVOD	☐	**MNENJE ALI SOGLASJE ZA PRIKLJUČITEV**
FEKALNE VODE	☐	**MNENJE ALI SOGLASJE ZA PRIKLJUČITEV**
METEORNE VODE	☐	**MNENJE ALI SOGLASJE ZA PRIKLJUČITEV**
DOSTOP	☐	**MNENJE ALI SOGLASJE ZA PRIKLJUČITEV**
KOMUNIKACIJE	☐	**MNENJE ALI SOGLASJE ZA PRIKLJUČITEV**
DRUGO (NAVEDI)	☐	

DRUGA MNENJA		
JEDRSKA VARNOST	☐	**MNENJE H GRADNJAM, KI VPLIVAJO NA JEDRSKO VARNOST**
SEVALNA VARNOST	☐	**MNENJE H GRADNJAM, KI VPLIVAJO NA SEVALNO VARNOST**
KMETIJSKO GOSPODARSTVO	☐	**MNENJE ZA GRADNJO ALI REKONSTRUKCIJO VELIKEGA OBRATA KMETIJSKEGA GOSPODARSTVA**
VETERINA	☐	**MNENJE ZA GRADNJO OBJEKTA POD VETERINARSKIM NADZOROM**
OBRAMBA	☐	**MNENJE ZA GRADNJO NEKATERIH OBJEKTOV Z VIDIKA UPOŠTEVANJA OBRAMBNIH POTREB**
DRUGO (NAVEDI)	☐	

S.5.3 Podatki o stavbah, gradbeno inženirskih objektih in zunanji ureditvi (Priloga 4B)

Številka projekta	1842/17
Številka načrta	1842/17-ZBN-CES

PRILOGA 4B

PODATKI O STAVBAH, GRADBENO INŽENIRSKIH OBJEKTIH IN ZUNANJI UREDITVI

podatki se vpisujejo za vsak objekt posebej, pri čemer se uporabi ustrezna predloga glede na vrsto objekta (stavbe, gradbeno inženirski objekti, zunanja ureditev)

rubriko dodati za vsako stavbo posebej

OSNOVNI PODATKI O STAVBI	
imenovanje objekta	
kratek opis objekta	
v opisu stavbe se navedejo podatki, pomembni za presojo mnenjedajalcev in upravnega organa	
klasifikacija po CC-SI	

KLASIFIKACIJA PO CC-SI IN DOLOČITEV DELEŽEV PRI VEČNAMENSKIH STAVBAH

v DPP in DGD je pri večnamenskih stavbah obvezna določitev deleža, določenega s podrazredom po CC-SI, za najmanj 75 % površine posameznih delov, za ostale deleže pa vsaj do ravni skupine po CC-SI

del	klasifikacija po CC-SI		delež %

po potrebi dodati vrstice

glavni ali pomožni objekt	
vrsta gradnje	
zahtevnost objekta	
razvrstitev glede na požarno zahtevnost	
razvrstitev glede na univerzalno graditev in rabo objektov	
VELIKOST STAVBE	
GABARITI	
zunanje mere na stiku z zemljiščem (maksimalna širina x dolžina, premer ali podobno)	
najvišja višinska kota (n. v.)	
višinska kota pritličja (n. v.)	
najnižja višinska kota - kota tlaka najnižje etaže (n. v.)	
višina (največja razdalja od kote tlaka najnižje etaže do vrha stavbe do najvišje višinske kote)	
POVRŠINE IN PROSTORNINE	
se ne izpolnjuje v DPP	
površina pod stavbo na stiku z zemljiščem	
uporabna površina za stanovanja in poslovne dejavnosti	
bruto tlorisna površina	
bruto prostornina	

ZNAČILNOSTI ZA STAVBE

se ne izpolnjuje v DPP

število stanovanjskih enot (stavbe)	
število ležišč, če gre za bolnice, hotele, ipd.	
etažnost	
fasada	
oblika strehe	
naklon (v stopinjah)	
število parkirnih mest v stavbi	
število parkirnih mest za vozila oseb z invalidskimi vozički v stavbi	
drug podatek, zahtevan v PA	

NAVEDBA PODLAG ZA PROJEKTIRANJE

samo v PZI; navede se, ali so bile pri projektiranju uporabljene tehnične smernice oziroma zadnje stanje gradbene tehnike

uporaba evrokodov ali drugih pravil v zvezi z zagotavljanjem mehanske odpornosti in stabilnosti pri projektiranju	
požarna varnost v stavbah	
nizkonapetostne električne inštalacije	
zaščita pred delovanjem strele	
učinkovita raba energije	
zaščita pred hrupom v stavbah	
druge tehnične smernice	

GRADBENA PARCELA

se ne izpolnjuje v DPP

velikost gradbene parcele m^2	

seštevek območij gradbene parcele (A+B+C)

GRADBENA PARCELA - ENA ALI VEČ PARCEL

k. o.	parc. št.	parcela m2	območje gradbene parcele m^2

po potrebi dodati vrstice

GRADBENA PARCELA - OBMOČJA STVARNE SLUŽNOSTI

k. o.	parc. št.	parcela m2	območje gradbene parcele m^2

po potrebi dodati vrstice

GRADBENA PARCELA - OBMOČJA STAVBNIH PRAVIC

k. o.	parc. št.	parcela m2	območje gradbene parcele m^2

po potrebi dodati vrstice

ODMIKI OD SOSEDNJIH ZEMLJIŠČ

samo v DGD in PZI

k. o.	parc. št.	odmik v m (0,0)

po potrebi dodati vrstico

rubriko dodati za vsak gradbeno inženirski objekt posebej

OSNOVNI PODATKI O GRADBENO INŽENIRSKEM OBJEKTU

imenovanje objekta	**Sanacija ceste Majski Vrh 25B JP 956198**
kratek opis objekta	**Predvidena je sanacija cest, ki so bile poškodovane zaradi poplav junija 2026. Ceste so porušene na območjih, kjer so se sprožili plazovi. Prav tako je na nekaterih območjih neustrezno urejeno odvodnjavanje.**

v opisu objekta se navedejo podatki, pomembni za presojo mnenjedajalcev in upravnega organa

klasifikacija po CC-SI	**21120 Lokalne ceste in javne poti, nekategorizirane ceste in gozdne prometnice**
glavni ali pomožni objekt	**Cesta**
vrsta gradnje	**Vzdrževalna dela v javno korist**
zahtevnost objekta	**manj zahteven objekt**
razvrstitev glede na požarno zahtevnost	
razvrstitev glede na univerzalno graditev in rabo objektov	

ZNAČILNOSTI ZA GRADBENO INŽENIRSKE OBJEKTE

višina	**opisano v tehničnem poročilu**
širina	
globina	
dolžina	
nosilni razpon	
bruto tlorisna površina	
bruto prostornina	
opis zmogljivosti (pretok, tlak, premer, napetost, PE ipd.)	

NAVEDBA PODLAG ZA PROJEKTIRANJE

Samo v PZI, navede se ali so bile pri projektiranju uporabljene tehnične smernice oziroma zadnje stanje gradbene tehnike.

uporaba evrokodov ali drugih pravil v zvezi z zagotavljanjem mehanske odpornosti in stabilnosti pri projektiranju	
druge tehnične smernice	

GRADBENA PARCELA

samo v DGD

velikost gradbene parcele m2	

seštevek območij gradbene parcele (A+B+C)

GRADBENA PARCELA - ENA ALI VEČ PARCEL

k. o.	parc. št.	parcela m2	območje gradbene parcele m^2

po potrebi dodati vrstice

GRADBENA PARCELA - OBMOČJA STVARNE SLUŽNOSTI

k. o.	parc. št.	parcela m2	območje gradbene parcele m^2

po potrebi dodati vrstice

GRADBENA PARCELA - OBMOČJA STAVBNIH PRAVIC

k. o.	parc. št.	parcela m2	območje gradbene parcele m^2

po potrebi dodati vrstice

ODMIKI OD SOSEDNJIH ZEMLJIŠČ

samo v DGD in PZI

k. o.	parc. št.	odmik v m (0,0)

po potrebi dodati vrstico

ZUNANJA UREDITEV STAVB

OSNOVNI PODATKI O OBJEKTU

utrjene zunanje površine (promet, komunala, tehnične površine)	

v opisu se navedejo podatki o dostopih, dovozih, številu in vrsti parkirnih mest, površinah za zbiranje komunalnih odpadkov, površinah za intervencijo in evakuacijo ipd.

utrjene zunanje površine (bivanje na prostem)	

v opisu se navedejo podatki o terasah, igriščih, utrjenih površinah, zelenih strehah ipd.

površine raščenega dela	

v opisu se navedejo podatki o ureditvah zelenih ali obvodnih površin, krajine in odprtega prostora ipd.

ostale ureditve	

v opisu se navedejo podatki o urbani opremi, igralih, razsvetljavi ipd.

po potrebi dodati vrstico

S.5.4 Podatki o zemljiščih (Priloga 4C)

Številka projekta	1842/17
Številka načrta	1842/17-ZBN-CES

PRILOGA 4C

PODATKI O ZEMLJIŠČIH

SEZNAM A: OBJEKTI IN ZUNANJA UREDITEV OBJEKTA (GRADBENA PARCELA)			
katastrska občina			
parc. št.			
po potrebi dodati vrstice			
velikost gradbene parcele m^2			
GRADBENA PARCELA - ENA ALI VEČ PARCEL			
katastrska občina	parc. št.	parcela m2	območje gradbene parcele m^2
Seznam parcel v prilogi!			
po potrebi dodati vrstice			
GRADBENA PARCELA - OBMOČJA STVARNE SLUŽNOSTI			
katastrska občina	parc. št.	parcela m2	območje gradbene parcele m^2
po potrebi dodati vrstice			
GRADBENA PARCELA - OBMOČJA STAVBNIH PRAVIC			
katastrska občina	parc. št.	parcela m2	območje gradbene parcele m^2
po potrebi dodati vrstice			

SEZNAM B: POTEKI PRIKLJUČKOV NA INFRASTRUKTURO ZARADI ZAGOTAVLJANJA KOMUNALNE OSKRBE IN PRIKLJUČEVANJA NA INFRASTRUKTURO			
obstoječi priključki, ki se ne spreminjajo, se ne vpisujejo; vpisati potek priključkov od objekta do mesta priključevanja			
OSKRBA S PITNO VODO			
predvidena komunalna oskrba			
kapaciteta, prerez, širina, moč ipd.	način priključevanja	k. o. mesta priključevanja	parc. št. mesta priključevanja
POTEK PRIKLJUČKA			
katastrska občina			
parc. št.			
po potrebi dodati vrstice			
ELEKTRIKA			
predvidena komunalna oskrba			
kapaciteta, prerez, širina, moč ipd.	način priključevanja	k. o. mesta priključevanja	parc. št. mesta priključevanja
POTEK PRIKLJUČKA			
katastrska občina			
parc. št.			
po potrebi dodati vrstice			
PLIN			
predvidena komunalna oskrba			
kapaciteta, prerez, širina, moč ipd.	način priključevanja	k. o. mesta priključevanja	parc. št. mesta priključevanja

POTEK PRIKLJUČKA			
katastrska občina			
parc. št.			
po potrebi dodati vrstice			
TOPLOVOD			
predvidena komunalna oskrba			
kapaciteta, prerez, širina, moč ipd.	način priključevanja	k. o. mesta priključevanja	parc. št. mesta priključevanja
POTEK PRIKLJUČKA			
katastrska občina			
parc. št.			
po potrebi dodati vrstice			
DRUGA OSKRBA Z ENERGIJO			
predvidena komunalna oskrba			
kapaciteta, prerez, širina, moč ipd.	način priključevanja	k. o. mesta priključevanja	parc. št. mesta priključevanja
POTEK PRIKLJUČKA			
katastrska občina			
parc. št.			
po potrebi dodati vrstice			
ODVAJANJE FEKALNIH VODA			
predvidena komunalna oskrba			
kapaciteta, prerez, širina, moč ipd.	način priključevanja	k. o. mesta priključevanja	parc. št. mesta priključevanja
POTEK PRIKLJUČKA			
katastrska občina			
parc. št.			
po potrebi dodati vrstice			
ODVAJANJE METEORNIH VODA			
predvidena komunalna oskrba			
kapaciteta, prerez, širina, moč ipd.	način priključevanja	k. o. mesta priključevanja	parc. št. mesta priključevanja
POTEK PRIKLJUČKA			
katastrska občina			
parc. št.			
po potrebi dodati vrstice			
KOMUNIKCACIJSKI VODI			
predvidena komunalna oskrba			
kapaciteta, prerez, širina, moč ipd.	način priključevanja	k. o. mesta priključevanja	parc. št. mesta priključevanja
POTEK PRIKLJUČKA			
katastrska občina			
parc. št.			
po potrebi dodati vrstice			

DOSTOP DO JAVNE POTI ALI CESTE			
predvidena komunalna oskrba			
kapaciteta, prerez, širina, moč ipd.	način priključevanja	k. o. mesta priključevanja	parc. št. mesta priključevanja
POTEK PRIKLJUČKA			
katastrska občina			
parc. št.			
po potrebi dodati vrstice			
ZBIRANJE KOM. ODPADKOV			
kapaciteta, prerez, širina, moč ipd.		k. o. mesta odvzema	parc. št. mesta odvzema
po potrebi dodati vrstice			
CESTNA RAZSVETLJAVA			
predvidena komunalna oskrba			
kapaciteta, prerez, širina, moč ipd.	način priključevanja	k. o. mesta priključevanja	parc. št. mesta priključevanja
POTEK PRIKLJUČKA			
katastrska občina			
parc. št.			
po potrebi dodati vrstice			

SEZNAM C: PRESTAVITVE INFRASTRUKTURNIH OBJEKTOV

navede se samo vrsta infrastrukture, ki se prestavlja, navesti zemljišča prestavljenega voda

vrsta infrastrukture	
katastrska občina	
parc. št.	
po potrebi dodati vrstice	

SEZNAM D: OBMOČJE GRADBIŠČA IZVEN SEZNAMA A

izpolniti samo v DGD in PZI; zemljišča, na katerih se bo izvajala samo gradnja ali prestavitev infrastrukturnih objektov se ne vpisuje

katastrska občina	
parc. št.	
po potrebi dodati vrstice	

SEZNAM E: ZEMLJIŠČA ZA DRUGE UREDITVE

Seznam se izpolni samo v DGD, ne pri nezahtevnih objektih in spremembi namembnosti. Vpišejo se zemljišča za ureditve, ki jih je treba izvesti

katastrska občina	
parc. št.	
po potrebi dodati vrstice	

SEZNAM PRIZADETIH PARCEL

ZAP. ŠT.	ŠIFRA KAT. OBČINE	IME KAT. OBČINE	ŠTEVILKA PARCELE	POVRŠINA PARCELE [m2]	POVRŠINA ODVZEMA [m2]
1	450	MAJSKI VRH	260/4	1276	1
2	450	MAJSKI VRH	292/1	18897	63
3	450	MAJSKI VRH	292/1	18897	5
4	450	MAJSKI VRH	292/1	18897	12
5	450	MAJSKI VRH	562	6644	141
SKUPAJ:					222


S.1 Naslovna stran načrta (Priloga 1C)

PODATKI O GRADNJI		
Naziv gradnje	Sanacija ceste Majski Vrh 25B JP 956198	
Kratek opis gradnje	Predvidena je sanacija cest, ki so bile poškodovane zaradi poplav junija 2026. Ceste so porušene na območjih, kjer so se sprožili plazovi. Prav tako je na nekaterih območjih neustrezno urejeno odvodnjavanje.	
VRSTE GRADNJE	☐ novogradnja - novozgrajen objekt	☐ odstranitev celotnega objekta
označiti vse ustrezne vrste gradnje	☐ novogradnja - prizidava	☐ legalizacija
	☐ rekonstrukcija	☐ manjša rekonstrukcija
	☐ sprememba namembnosti	☒ vzdrževalna dela v javno korist

PODATKI O PROJEKTNI DOKUMENTACIJI	
Vrsta dokumentacije	IzN (izvedbeni načrt)
Številka projekta	1842/17

PODATKI O NAČRTU	
Strokovno področje načrta	2 Načrti s področja gradbeništva
Naziv načrta	0/2 Zbirni načrt sanacije ceste
Številka načrta	1842/17-ZBN-CES
Datum izdelave	oktober 2026

PODATKI O PROJEKTANTU NAČRTA	
Projektant načrta (naziv družbe)	Lineal d.o.o.
Naslov	Jezdarska ulica 3, 2000 Maribor
Odgovorna oseba projektanta načrta	mag. Dušan Ogrizek, univ.dipl.inž.grad.
Podpis odgovorne osebe projektanta načrta	

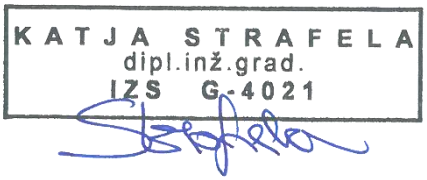PODATKI O IZDELOVALCU NAČRTA	
Ime in priimek pooblaščenega arhitekta, pooblaščenega inženirja	Katja Strafela, dipl.inž.grad.
Identifikacijska številka	Vpišite IZS številko
Podpis pooblaščenega arhitekta, pooblaščenega inženirja	

Številka odseka	Arhivska št.	Faza / objekt	Šifra priloge	Prostor za črtno kodo
		007.2101	S.1	

S.2 Podatki o sodelujočih

Projektanti	Sodelavec načrta	Katja Strafela, dipl.inž.grad. Lineal d.o.o., Jezdarska ulica 3, 2000 Maribor
	Sodelavec načrta	Jovana Miloshevska, dipl.inž.prom. Lineal d.o.o., Jezdarska ulica 3, 2000 Maribor

T.1.1 Zbirno tehnično poročilo

Številka projekta	1842/17
Številka načrta	1842/17-ZBN-CES

Številka odseka	Arhivska št.	Faza / objekt	Šifra priloge	Prostor za črtno kodo
		007.2101	T.1.1	

Zbirno tehnično poročilo

Naziv načrta	0/2 Zbirni načrt sanacije ceste	
Podrobnosti načrta	Pooblaščeni inženir / arhitekt	Katja Strafela, dipl.inž.grad. / PI G-4021
	Številka projekta	1824/17
	Številka načrta	1842/17-ZBN-CES
	Vrsta dokumentacije	IzN (izvedbeni načrt)

Kazalo vsebine

1. Projektne osnove 3
   1.1 Splošno 3
   1.2 Obstoječe stanje 4
   1.3 Predvidene ureditve 4
2. Tehnični podatki 5
   2.1 Ureditev ceste na območju Majski vrh 25B 5
   2.1.1 Trasirni elementi 5
3. Opis konstrukcijskih elementov 7
   3.1 Preddela 7
   3.2 Odvodnja 7
4. Posegi na parcele 8
5. Preprečevanje in zmanjševanje emisije delcev z gradbišča 8
6. Seznam upoštevanih predpisov 9
7. Zaključek 9

1. Projektne osnove

1.1 Splošno

Po naročilu Občine Videm smo izdelali izvedbeni načrt (IZN) za odpravo posledic neposredne škode cestne infrastrukture zaradi neurja junija 2026.

Cilj projekta je sanacija plazov in cestne infrastrukture na 18 območjih, in sicer:

- Šturmovci
- Zgornja Pristava 45.
- Zgornja Pristava 41 – MOST
- Lancova vas–Letič
- Videm – DR.V.-M.V Podlen
- **Majski vrh 25B**
- Trdobojci Vertek – Otem
- Dravci 12
- Dravci 17
- Trdobojci – Zg Gruškovje
- V.Varnica 71A
- MP Gradišče
- Repišče Fošnarič
- V. Varnica Vidovič – Šnerek
- Majski vrh – skok
- Zg. Pristava Osterperg
- Ljubstava 32
- Dolena – Godec

Predmet tega načrta je območje Majski vrh 25B.



Slika 1: Majski vrh 25B

1.2 Obstoječe stanje

Obravnavano območje je v občini Videm, in sicer v naselju Majski Vrh. Predvidena je sanacija ceste, ki je bila poškodovana zaradi poplav junija 2026. Cesta je porušena na območju, kjer se je sprožil plaz (od km 0+035 do km 0+048). Predvidena je tudi ureditev odvodnjavanja.

1.3 Predvidene ureditve

Potrebne so ureditve ceste in odvodnje na območju Majski vrh 25B. Preplastitev cestišča v dolžini L=50 m od km 0+000 do km 0+050 in sanacija plazu v dolžini L=13 m od km 0+035 do km 0+048. Stacionaža poteka od križišča. Širina vozišča je 3,00 m z obojestransko bankino ali muldo širine 0,50 m. Predvidena je ureditev odvodnje meteornih voda; v nadaljevanju točka 3.2.

2. Tehnični podatki

2.1 Ureditev ceste na območju Majski vrh 25B

Predvidena je ureditev javne poti JP 956198 Majski vrh 25B. Na območju preplastitve ceste (od km 0+000 do km 0+050) se izvede:

- čiščenje podlage in pobrizg z bitumensko emulzijo
- izravnava vozišča z AC 16 base B50/70, A4
- 4 cm AC 11 surf B50/70, A4

Na tem delu se prav tako uredi odvodnja padavinskih voda preko asfaltne mulde s čim se prepreči zadrževanje vode na vozišču in posledično tudi zmrzovanje.

Na območju sanacije plazu (od km 0+035 do km 0+048) se odstrani asfalt in izvede široki izkop do globine 150 cm. Predvidi se nova voziščna konstrukcija, in sicer:

- 5 cm AC 16 base B50/70, A4
- 20 cm drobljenec TD32
- 80 cm nasip iz drobljenega materiala granulacije 0/100 mm
- Ločilni geosintetik natezna trdnost 14 do 16 kN/m2

Brežina se zavaruje z dvojno jekleno varnostno ograjo (JVO) v dolžini 13 m. Ob cesti se izdela zemeljska bankina širine 0,50 m, berme za muldo in obcestne površine se humusirajo. Predvidena je dobava in vgraditev prometnega znaka osnovne velikosti, vključno z drogom in temeljem.

2.1.1 Trasirni elementi

PROJEKTNA HITROST

Projektna hitrost je 30 km/h.

HORIZONTALNI POTEK

Cesta sledi obstoječemu horizontalnemu poteku osi.

VERTIKALNI POTEK


Cesta sledi obstoječemu vertikalnemu poteku osi.

PREČNI SKLON

Cesta sledi obstoječemu prečnemu sklonu.

KARAKTERISTIČNI PREČNI PREREZ

KPP1

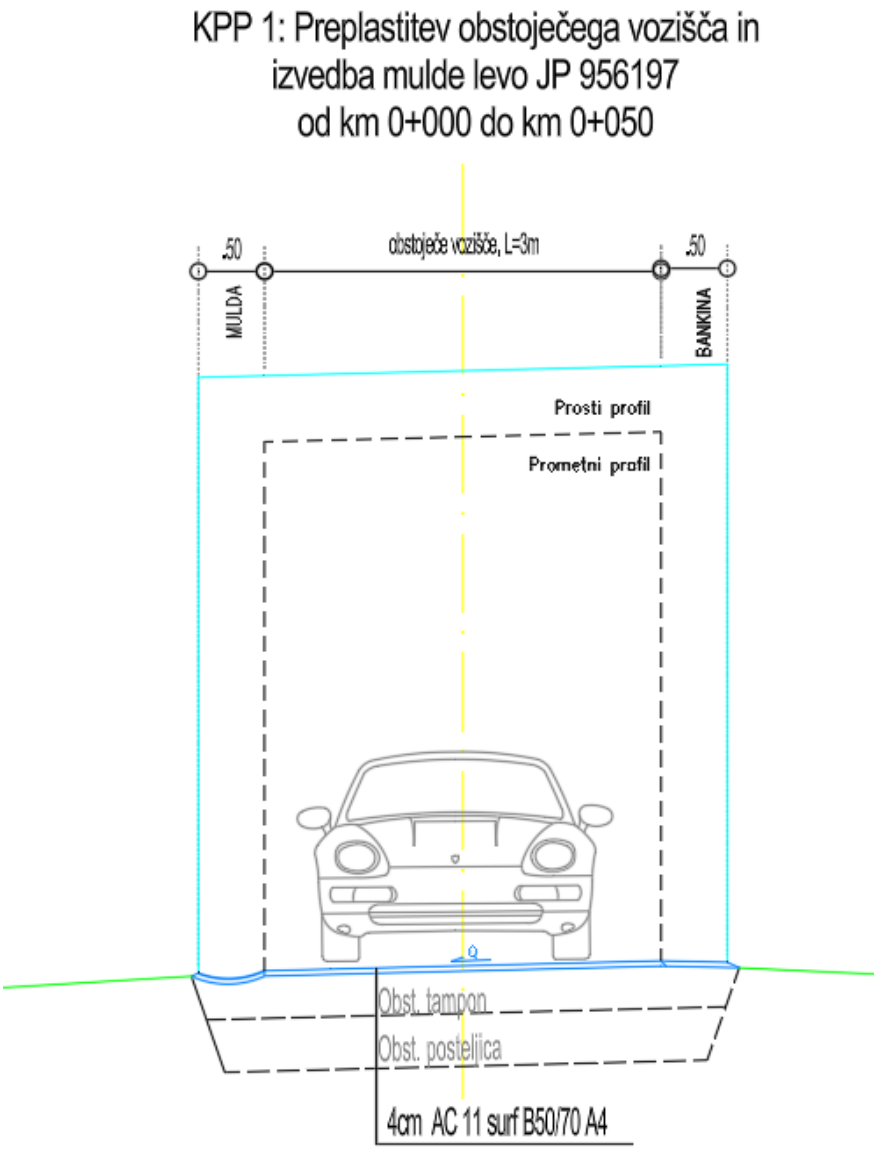

3. Opis konstrukcijskih elementov

3.1 Preddela

V sklopu preddel je potrebno izvesti zakoličbo na podlagi zakoličbenih podatkov iz načrta.

V sklop preddel pa spada tudi:

- obnova in zavarovanje zakoličbe osi trase,
- postavitev in zavarovanje prečnih profilov,
- odriv humusirane/zatravljene bankine,
- rezanje obstoječega asfalta,
- rezkanje obstoječega asfalta za ureditev stikov stari–novi asfalt.

Prav tako je potrebno izvesti zavarovanje in označitev gradbišča ter objaviti začetek del z raznimi obvestili uporabnikom cest preko medijev.

3.2 Odvodnja

Odvodnjavanje padavinskih voda je predvideno z izvedbo asfaltne mulde širine 0,50 m, iz plasti in v debelini kot na vozišču.

Odvodnjavanje z muldami je predvideno na naslednjih odsekih:

- Od km 0+000 do km 0+055: mulda na levi strani ceste.

Predvidi se čiščenje obstoječih prepustov iz betonskih cevi v skupni dolžini 6 m.

4. Posegi na parcele

Posegi na parcele so razvidni iz tabele Seznam tangiranih parcel. Seznam služi investitorju za informacijo o tem, katere parcele so prizadete.

ZAP. ŠT.	ŠIFRA KAT. OBČINE	IME KAT. OBČINE	ŠTEVILKA PARCELE	POVRŠINA PARCELE [m2]	POVRŠINA ODVZEMA [m2]
1	450	MAJSKI VRH	260/4	1276	1
2	450	MAJSKI VRH	292/1	18897	63
3	450	MAJSKI VRH	292/1	18897	5
4	450	MAJSKI VRH	292/1	18897	12
5	450	MAJSKI VRH	562	6644	141
SKUPAJ:					**222**

5. Preprečevanje in zmanjševanje emisije delcev z gradbišča

V skladu z določili drugega odstavka drugega člena Uredbe o preprečevanju in zmanjševanju emisije delcev iz gradbišč (Uradni list RS, št. 21/11) se deveti člen, ki predpisuje izdelavo elaborata preprečevanja in zmanjševanja emisije delcev iz gradbišča, uporablja samo za gradbišča, na katerih izvajanje gradbenih del traja več kot 12 mesecev. Glede na velikost posega, izvajanje gradbenih ne bo trajalo 12 mesecev.

6. Seznam upoštevanih predpisov

- Gradbeni zakon (Uradni list RS, št. 199/21, 105/22 – ZZNŠPP, 133/23, 85/24 – ZAID-A, 47/25 – odl. US in 75/25),
- Zakon o javnih cestah ZJC (št. 33/06 – uradno prečiščeno besedilo, 45/08, 57/08 – ZLDUVCP, 69/08 – ZCestV, 42/09, 109/09, 109/10 – ZCes-1 in 24/15 – ZCestn),
- Pravilnik o projektiranju cest (Uradni list RS, št. 91/05, 26/06, 109/10 – ZCes-1 in 36/18 in 132/22 – ZCes-2),
- Pravilnik o cestnih priključkih na javne ceste (Uradni list RS, št. 86/09 in 109/10 – ZCes-1 in 132/22 – ZCes – 2)
- Pravilnik o projektni in drugi dokumentaciji ter obrazcih pri graditvi objektov (Uradni list RS, št. 30/23).

7. Zaključek

Izdelana projektna dokumentacija IZN (izvedben načrt), prikazuje območja rekonstrukcij cest, katere so bile uničene oz. porušene zaradi poplav junija 2026, ter služi za pridobitev vseh potrebnih soglasji in izvedbo samega projekta.

Maribor, oktober 2026

Pripravila:
Jovana Miloshevska, dipl.inž.prom.

T.2.1 Projektantski popis s predizmerami

Številka projekta	1842/17
Številka načrta	1842/17-ZBN-CES

Številka odseka	Arhivska št.	Faza / objekt	Šifra priloge	Prostor za črtno kodo
		007.2101	T.2.1	

Ponudnik:

Naročnik: OBČINA VIDEM

Projekt številka (interna oznaka): 14 - 2026

Naziv projekta:

SANACIJA CESTE Majski vrh 25 bJP 956198 Odprava posledic naravnih nesreč junij 2026

(dolžina L = 50 m1, širina Š = 3,00 m1 + obejestranksa bankina ali mulda v š = 0,50 m1)

POPIS DEL:

REKAPITULACIJA			
1.	PREDDELA		-
2.	ZEMELJSKA DELA		-
3.	VOZIŠČNE KONSTRUKCIJE		-
4.	ODVODNJAVANJE		-
5.	DRUGA DELA IN TUJE STORITVE		-
6.	NEPREDVIDENA DELA		-
	SKUPAJ:		-
	POPUST:	**0%**	-
	SKUPAJ S POPUSTOM:		**-**
	DDV:	22%	-
	VSE SKUPAJ:		**-**

ZAP.ŠT.	OPIS DELA	EM	KOL	CENA/EM	ZNESEK
1. PREDDELA					

1.1.	Zavarovanje gradbišča v času gradnje s polovično po potrebi popolno zaporo prometa s pridobitvijo vseh potrebnih soglasij in vzdrževanjem zapore	pav	1,00	-	-
1.2.	Obnova in zavarovanje zakoličbe osi trase ostale javne ceste	m1	50,00	-	-
1.3.	Postavitev in zavarovanje prečnega profila ostale javne ceste	kos	4,00	-	-
1.4.	Odriv humuzirane/zatravljene bankine, široke do 0,50 m	m1	100,00	-	-
1.5.	Rezanje asfaltne plasti s talno diamantno žago, debeline 6 do 10 cm	m1	40,00	-	-
1.6.	Rezkanje in odvoz asfaltne krovne plasti v debelini 5 do 10 cm (ureditev stikov stari-novi asfalt)	m2	8,00	-	-
SKUPAJ PREDDELA					**-**

2. ZEMELJSKA DELA					
2.1.	Odstranitev asfalta in široki izkop zemljine/kamnine – V in VI. ktg do globine do 150 cm – s strojnim nakladanjem in odvozom v trajno deponijo na razdalji do 10 km (v območju sanacije)	m3	70,00	-	-
2.2.	Ureditev planuma temeljnih tal	m2	40,00	-	-
2.3.	Dobava in vgraditev geotekstilije za ločilno plast, natezna trdnost nad 14 do 16 kN/m2	m2	40,00	-	-
2.4.	Izdelava nasipa z drobljenim materialom granulacije 0/100 mm v povprečni debelini 80 cm na pripravljen planum temeljnih tal	m3	35,00	-	-
2.5.	Humuziranje berm za muldo in obcestnih površin, v debelini do 10 cm - strojno	m2	50,00	-	-
SKUPAJ ZEMELJSKA DELA					**-**

3. VOZIŠČNE KONSTRUKCIJE					
3.1.	Izdelava nevezane nosilne plasti drobljenac TD 32 v debelini do 20 cm na pripravljen planum posteljice	m3	35,00	-	-
3.2.	Fina izravnava tampona z uvaljanjem do priporočljive zbitosti - Ev2>=80MN/m2 pred asfaltiranjem	m2	40,00	-	-


3.3.	Premaz odrezanih robov asfalta z bitumensko emulzijo	m1	8,00	-	-
3.5.	Izdelava nosilno - obrabne plasti bituminizirane zmesi AC 16 base B50/70 A4 v debelini 5 cm na pripravljen planum tampona	m2	55,00	-	-
3.6.	Čiščenje podlage pred pobrizgom z bitumensko emulzijo	m2	220,00	-	-
3.7.	Izvedba pobrizga z bitumensko emulzijo (do 0,4 kg/m2) obstoječe podlage pred izvedbo izravnave/preplastitve	m2	220,00	-	-
3.8.	Izdelava nosilno - obrabne plasti bituminizirane zmesi AC 16 base B50/70 A4 (za izravnavo vozišča)	t	15,00	-	-
3.9.	Izdelava obrabne plasti bituminizirane zmesi AC 11 surf B50/70 A4 v debelini 4 cm - preplastitev cesta	m2	250,00	-	-
3.10.	Izdelava zemeljske bankine, široke 0,50 m1	m1	50,00	-	-
	SKUPAJ VOZIŠČNE KONSTRUKCIJE				**-**
4. ODVODNJAVANJE					
4.1.	Čiščenje obstoječih prepustov iz bet. cevi	m1	6,00	-	-
4.2.	Doplačilo za izdelavo asfltne mulde, širine 0,5m, iz plasti in v debelini kot na vozišču	m1	50,00	-	-
	SKUPAJ ODVODNJAVANJE				**-**
5. DRUGA DELA IN TUJE STORITVE					
5.1.	Dobava in vgraditev prometnega znaka osnovne velikosti vključno z drogom in temeljem	kos	1,00	-	-
5.2.	Dobava in vgraditev dvojne JVO, kot varovanje brežine	m1	16,00	-	-
5.3.	Dobava in vgraditev vkopane zaključnice, dolžine 4m	kos	2,00	-	-
	SKUPAJ DRUGA DELA IN TUJE STORITVE				**-**
6. NEPREDVIDENA DELA					
6.1.	Rezerviran znesek za izvedbo del, ki v popisu niso predvidena in drugo; 5% vrednosti postavk 1. do 5.	%	0,05	-	-
	SKUPAJ NEPREDVIDENA DELA				**-**

G Risbe

Številka projekta	1842/17
Številka načrta	1842/17-ZBN-CES

G.101	Pregledna situacija	M 1:2500	list 1
G.102	Gradbena situacija	M 1:500	list 2
G.104	Zbirna situacija komunalnih napeljav	M 1:500	list 3
G.131	Karakteristični prerez	M 1:50	list 4

Številka odseka	Arhivska št.	Faza / objekt	Šifra priloge	Prostor za črtno kodo
		007.2101	G	

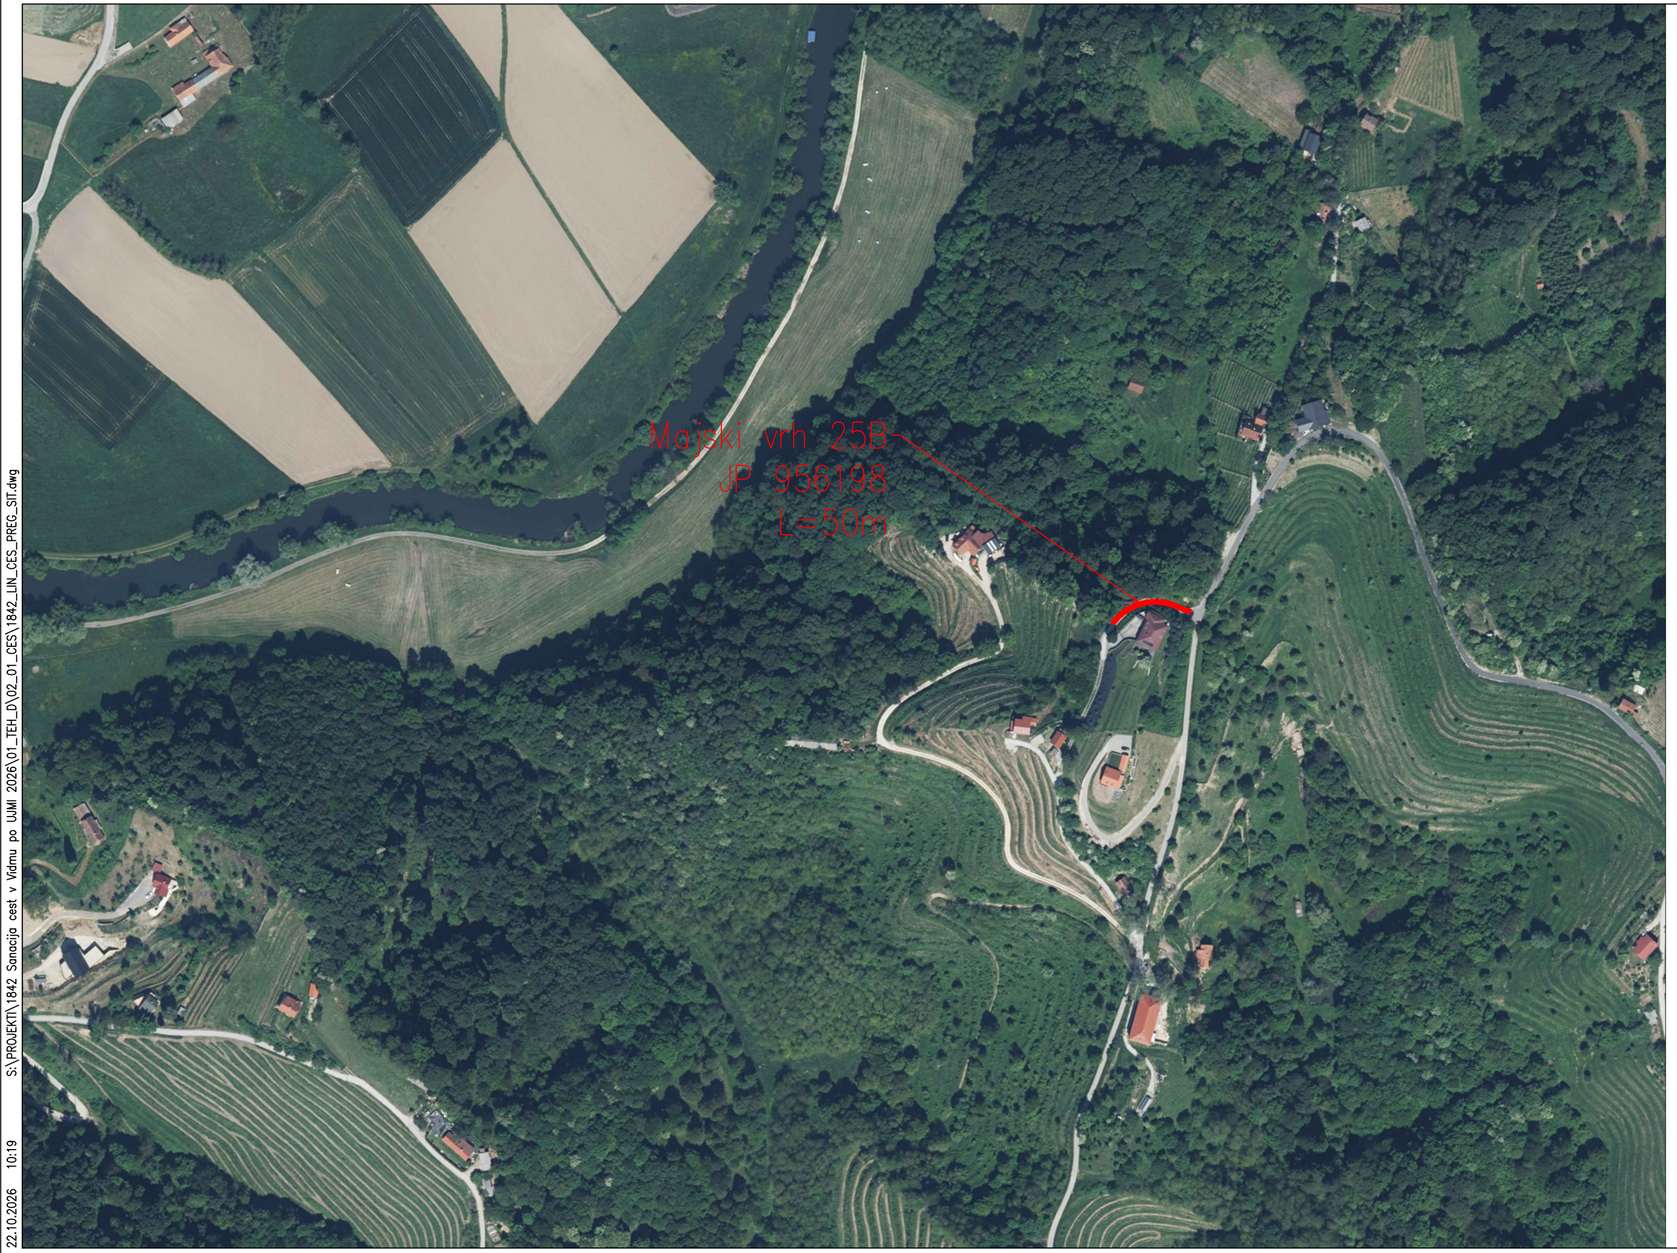

N

Projektant:			Naziv gradnje:		
Lineal d.o.o., Jezdarska ulica 3, 2000 Maribor lineal			Sanacija ceste Majski Vrh 25B JP 956198		
Naziv načrta:	0/2 Zbirni načrt sanacije ceste		Št. projekta:	1842/17	Vrsta dokumentacije: IZN
Št. načrta:	1842/17-ZBN-CES		Št. odseka:		Datum: oktober 2026
Poobl. inž. / arh. / id. št. IZS:	K. Strafela, dipl.inž.grad. / PI G-4021		Vodja proj. / id. št. IZS:	J. Trojner, dipl.inž.grad. / PI G-3618	
Faza / objekt:	007.2101	Številka DN: 28012	Arhivska št.:		
Sodelavec nač. / id. št. IZS:	Simona Zarevska, dipl.inž.prom.		Merilo:	1:2500	Št. lista: 1
Vsebina / naslov risbe:			Šifra risbe:	Prostor za črtno kodo:	
Pregledana situacija Majski vrh 25B JP 956198			G.101		

V/Š=297/594 (0.18 m²)

22.10.2026 10:19 S:\PROJEKTI\1842 Sanacija cest v Vidmu po UUMI 2026\01_TEH_D\02_01_CES\1842_LIN_CES_PREG_SIT.dwg




N

Projektant: Lineal d.o.o., Jezdarska ulica 3, 2000 Maribor			Naziv gradnje: Sanacija ceste Majski Vrh 25B JP 956198			
Naziv načrta:	0/2 Zbirni načrt sanacije ceste		Št. projekta:	1842/17	Vrsta dokumentacije:	IZN
Št. načrta:	1842/17-ZBN-CES		Št. odseka:		Datum:	oktober 2026
Poobl. inž. / arh. / id. št. IZS:	K. Strafela, dipl.inž.grad. / PI G-4021		Vodja proj. / id. št. IZS:	J. Trojner, dipl.inž.grad. / PI G-3618		
Faza / objekt:	007.2101	Številka DN: 28012	Arhivska št.:			
Sodelavec nač. / id. št. IZS:	Jovana Miloshevska, dipl.inž.prom.		Merilo:	1:500	Št. lista:	2
Vsebina / naslov risbe:			Šifra risbe:		Prostor za črtno kodo:	
Gradbena situacija Majski Vrh 25B JP956198			G.102			

V/Š=594/841 (0.50 m²)

22.10.2026 13:14 S:\PROJEKTI\1842_Sanacija ceste v Majmu po LiDAR 2026\01_TEHL_D\00_03_Zbirne_situacije\01_ZCES\1842_LIN_CES_GRAD_SIT.dwg

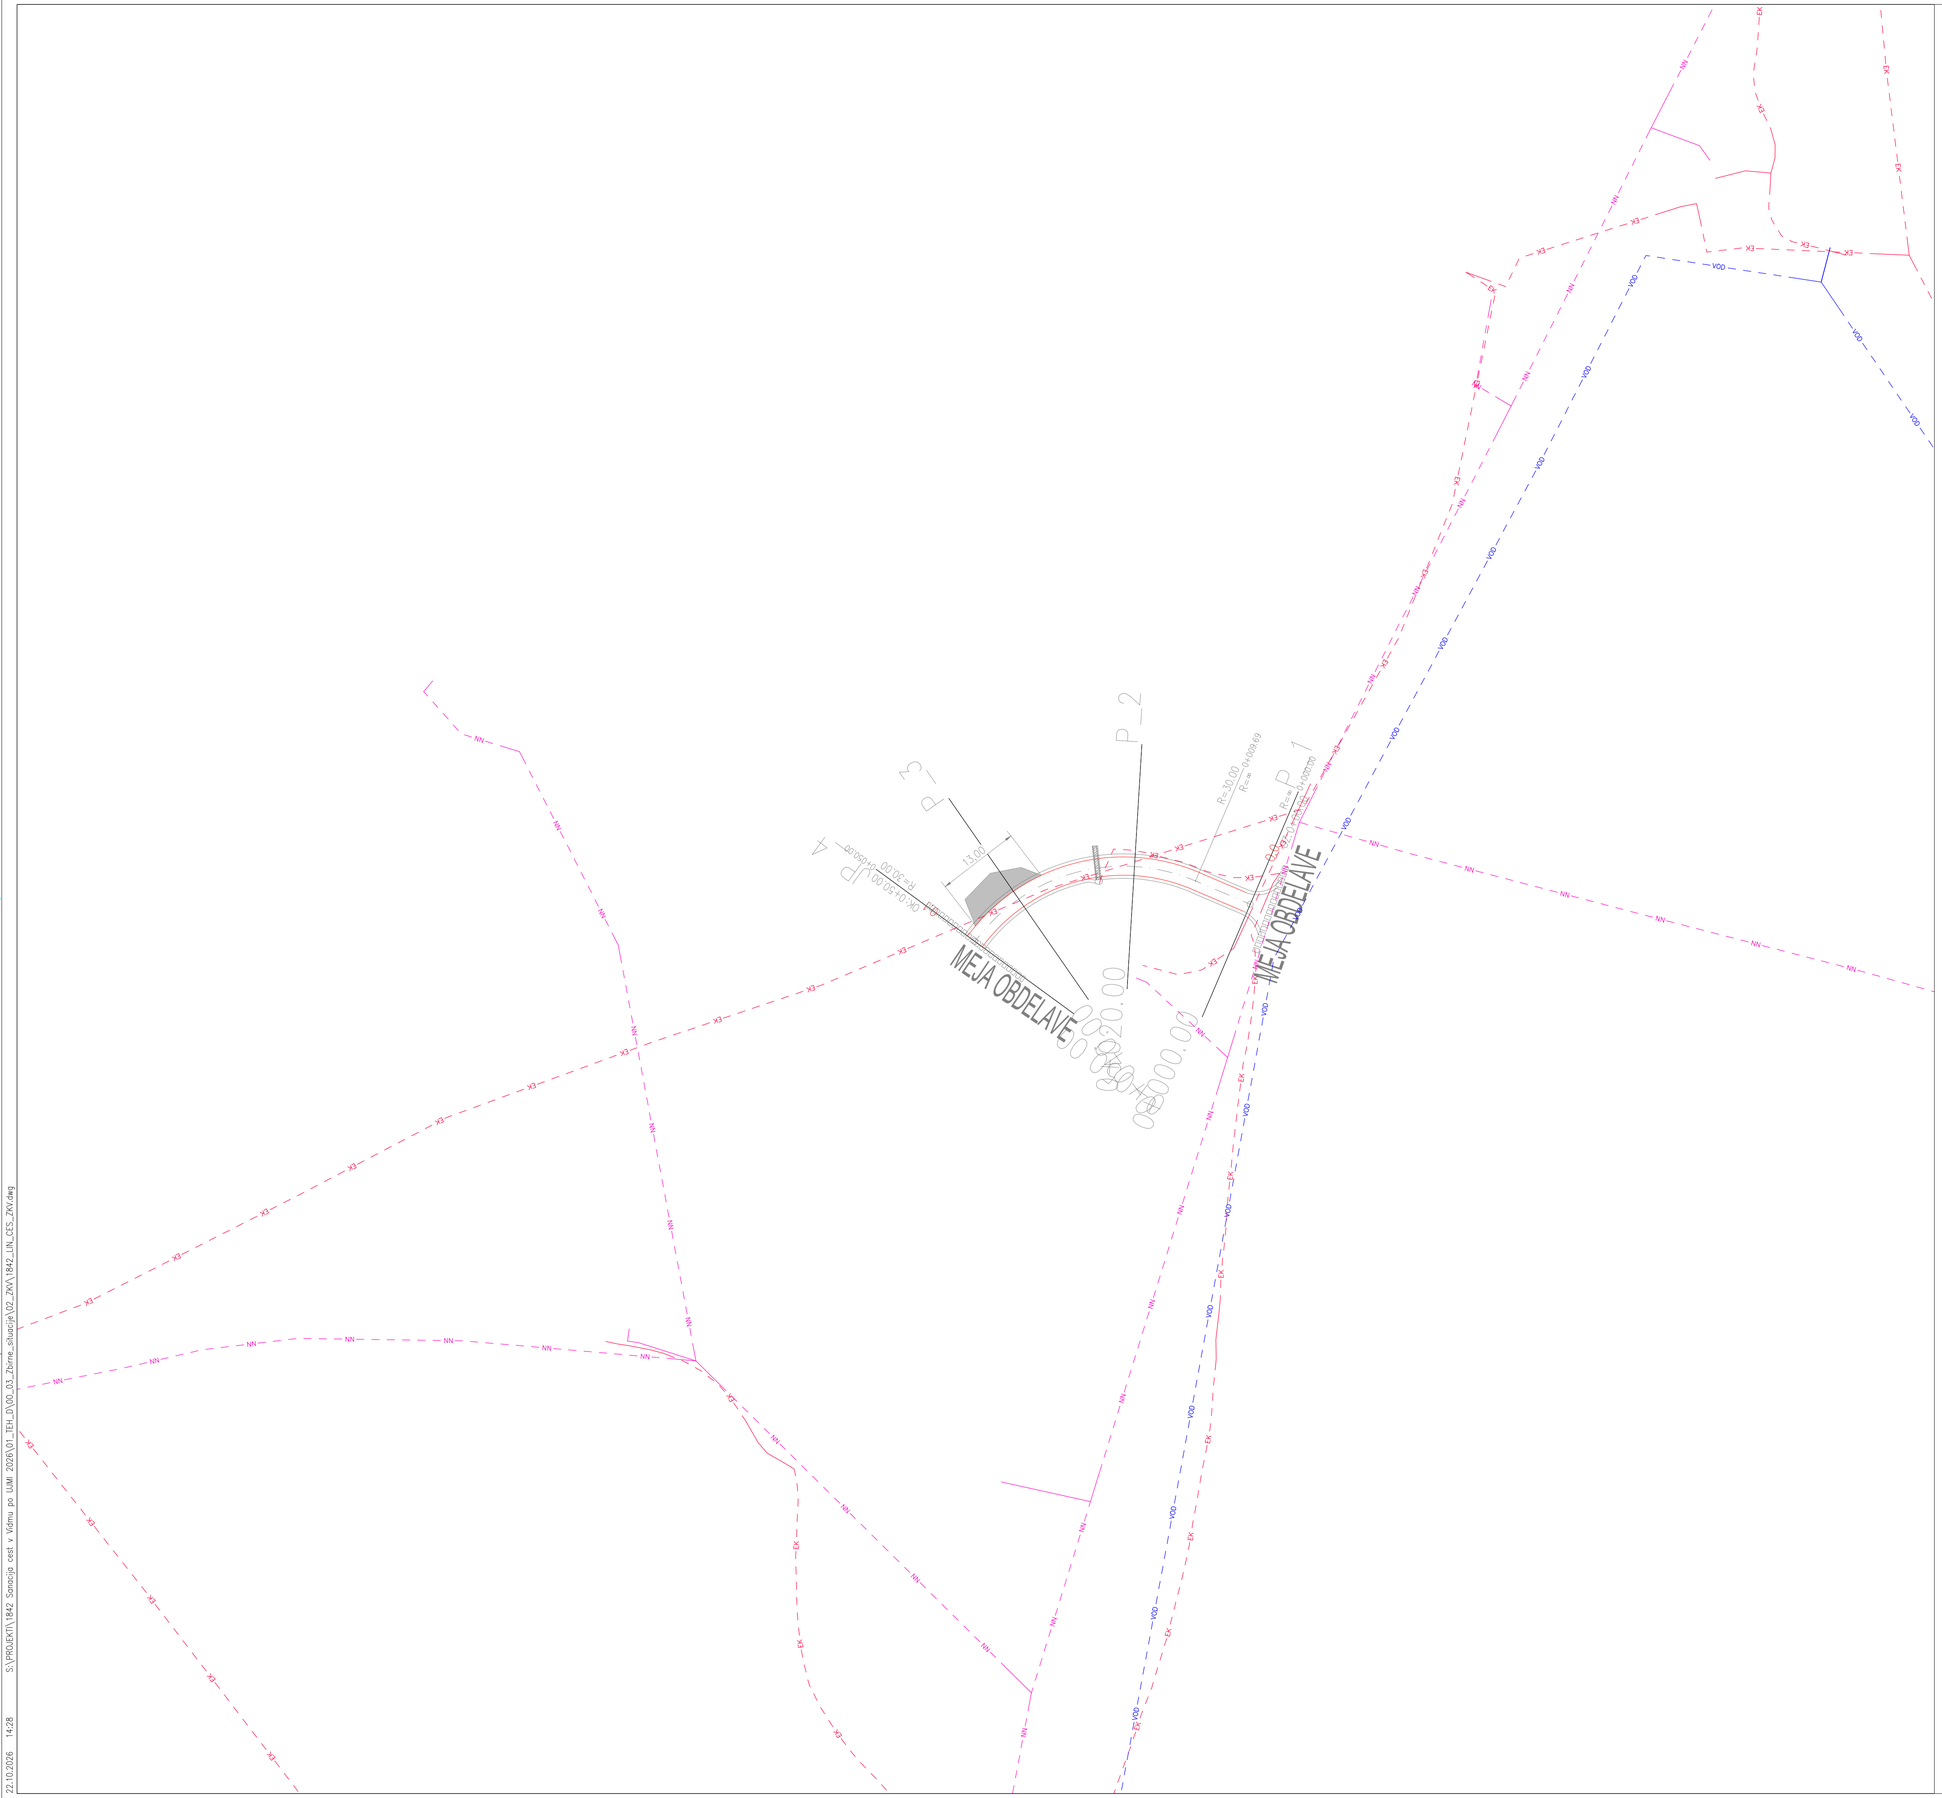

LEGENDA KOMUNALNIH VODOV

OBSTOJEČE	UKINJENO	PROJEKTIRANO
FEK — kanalizacija fekalna	FXK	FEK
MET — kanalizacija meteorna	MXT	MET
MES — kanalizacija mešana	MXS	MES
VOD — vodovod	VXO	VOD
PAR — parovod	PXR	PAR
TOP — toplovod	TXP	TOP
NAM — namakalni cevovod	NXM	NAM
OGR — ogrevanje	OXR	OGR
PLN — plinovod	PXN	PLN
NN — elektrika nizka napetost	NXI	NN
SN — elektrika srednja napetost	SXI	SN
elektrika visoka napetost	VXI	VN
EK — elektronske komunikacije	EXK	EK
SVTK vod	SXTK	SVTK
SEM — semaforizacija	SXM	SEM
elektrika javna razsvetljava	JXI	CR
klic v sili	KXS	KVS
optični kabel	OXT	OPT


Projektant: Lineal d.o.o., Jezdarska ulica 3, 2000 Maribor			Naziv gradnje: Sanacija ceste Majski Vrh 25B JP 956198		
Naziv načrta:	0/2 Zbirni načrt sanacije ceste		Št. projekta:	1842/17	Vrsta dokumentacije: IZN
Št. načrta:	1842/17-ZBN-CES		Št. odseka:		Datum: oktober 2026
Pooblj. inž. / arh. / id. št. IZS:	K. Strafela, dipl.inž.grad. / PI G-4021		Vodja proj. / id. št. IZS:	J. Trojner, dipl.inž.grad. / PI G-3618	
Faza / objekt:	007.2101	Številka DN: 28012	Arhivska št.:		
Sodelavec nač. / id. št. IZS:	Jovana Miloshevska, dipl.inž.prom.		Merilo: 1:500	Št. lista: 3	
Vsebina / naslov risbe: Zbirna situacija komunalnih napeljav Majski Vrh 25B JP956198			Šifra risbe: G.102	Prostor za črtno kodo:	

22.10.2026 14:28 S:\PROJEKTI\1842 Sanacija cest v Vidmu po LUM\ 2026\01_IDEJNI\00_03_Zbirna_situacija\02_ZKV\1842_LNL_CES_ZKV.dwg

V/Š=594/841 (0.50 m²)

22.10.2026 10:23 S:\PROJEKTI\1842 Sanacija cest v Vidmu po UJMI 2026\01_TEH_D\02_01_CES\1842_LIN_CES_KPP.dwg

KPP 1: Preplastitev obstoječega vozišča in izvedba mulde levo JP 956197 od km 0+000 do km 0+050

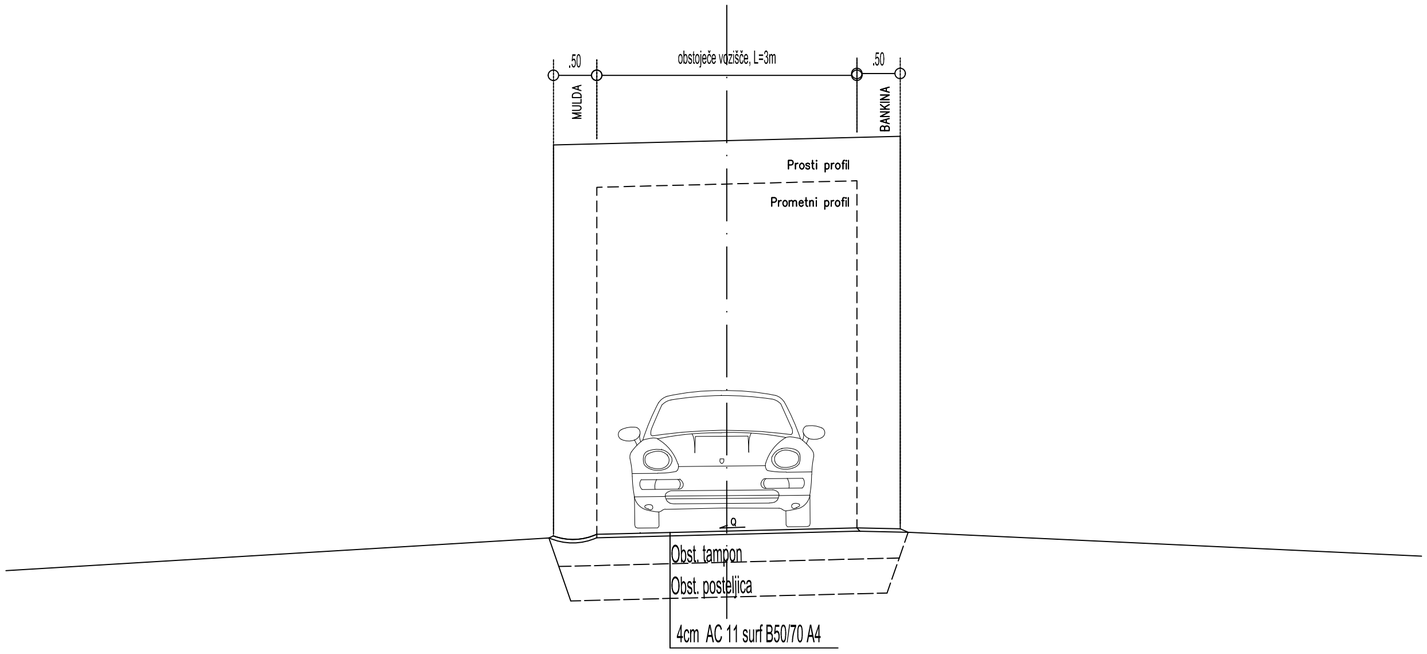

Projektant:			Naziv gradnje:		
Lineal d.o.o., Jezdarska ulica 3, 2000 Maribor			Sanacija ceste Majski Vrh 25B JP 956198		
Naziv načrta:	0/2 Zbirni načrt sanacije ceste		Št. projekta:	1842/17	Vrsta dokumentacije: IZN
Št. načrta:	1842/17-ZBN-CES		Št. odseka:		Datum: oktober 2026
Poobl. inž. / arh. / id. št. IZS:	K. Strafela, dipl.inž.grad. / PI G-4021		Vodja proj. / id. št. IZS:	J. Trojner, dipl.inž.grad. / PI G-3618	
Faza / objekt:	007.2101	Številka DN: 28012	Arhivska št.:		
Sodelavec nač. / id. št. IZS:	Jovana Miloshevska, dipl.inž.prom.		Merilo:	1:50	Št. lista: 4
Vsebina / naslov risbe:			Šifra risbe:		Prostor za črtno kodo:
Karakteristični prečni prerez Majski vrh 25B JP 956198			G.131		

V/Š=297/594 (0.18 m²)