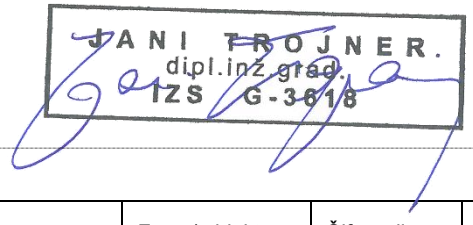
Lineal d.o.o

0/2 ZBIRNI NAČRT SANACIJE CESTE

Sanacija ceste Dolena – Godec JP 956844

Naročnik	Občina Videm Videm pri Ptuju 54, 2284 Videm pri Ptuju
Številka projekta	1842/11
Vrsta dokumentacije	IzN (izvedbeni načrt)
Številka načrta	1842/11-ZBN-CES
Številka zvezka	1/1
Vsebina	S Splošni del T Tehnični del G Risbe
Datum izdelave	oktober 2026

S.1 Naslovna stran projektne dokumentacije (Priloga 1A)

INVESTITOR			
INVESTITOR 1			
Ime in priimek ali naziv družbe	Občina Videm		
Naslov ali poslovni naslov družbe	Videm pri Ptuju 54, 2284 Videm pri Ptuju		
INVESTITOR 2			
Ime in priimek ali naziv družbe			
Naslov ali poslovni naslov družbe			
PODATKI O GRADNJI			
Naziv gradnje	Sanacija ceste Dolena – Godec JP 956844		
VRSTE GRADNJE	☐ novogradnja - novozgrajen objekt	☐ odstranitev celotnega objekta	
označiti vse ustrezne vrste gradnje	☐ novogradnja - prizidava	☐ legalizacija	
	☐ rekonstrukcija	☐ manjša rekonstrukcija	
	☐ sprememba namembnosti	☒ vzdrževalna dela v javno korist	
PODATKI O PROJEKTNI DOKUMENTACIJI			
Vrsta dokumentacije	IzN (izvedbeni načrt)		
Številka projekta	1842/11		
Datum izdelave	oktober 2026		
PODATKI O PROJEKTANTU			
Projektant (naziv družbe)	Lineal d.o.o.		
Naslov	Jezdarska ulica 3, 2000 Maribor		
Odgovorna oseba projektanta	mag. Dušan Ogrizek, univ.dipl.inž.grad.		
Podpis odgovorne osebe projektanta			
PODATKI O IZDELOVALCU OSNOVNEGA PRIKAZA / NAČRTA			
Izdelovalec osnovnega prikaza/načrta	Katja Strafela, dipl.inž.grad.		
Identifikacijska številka	PI G-4021		
Projektant izdelovalca osnovnega načrta (naziv družbe)	Lineal d.o.o.		
Naslov	Jezdarska ulica 3, 2000 Maribor		
PODATKI O VODJI PROJEKTIRANJA			
VODJA PROJEKTIRANJA	Jani Trojner, dipl.inž.grad.		
Identifikacijska številka	PI G-3618		
Podpis vodje projektiranja			

Številka odseka	Arhivska št.	Faza / objekt	Šifra priloge	Prostor za črtno kodo
		007.2101	S.1	

S.2 Udeleženi strokovnjaki pri projektiranju (Priloga 1B)

Številka projekta	1842/11
Številka načrta	1842/11-ZBN-CES

PRILOGA 1B

UDELEŽENI STROKOVNJAKI PRI PROJEKTIRANJU

UDELEŽENI STROKOVNJAKI PRI PROJEKTIRANJU	
POOBLAŠČENI ARHITEKTI	
ime in priimek, strokovna izobrazba, identifikacijska številka	
navedba gradiv, ki so jih izdelali	
POOBLAŠČENI INŽENIRJI S PODROČJA GRADBENIŠTVA	
ime in priimek, strokovna izobrazba, identifikacijska številka	**Katja Strafela, dipl.inž.grad., PI G-4021**
navedba gradiv, ki so jih izdelali	**0/2 Zbirni načrt sanacije ceste**
ime in priimek, strokovna izobrazba, identifikacijska številka	
navedba gradiv, ki so jih izdelali	
POOBLAŠČENI INŽENIRJI S PODROČJA ELEKTROTEHNIKE	
ime in priimek, strokovna izobrazba, identifikacijska številka	
navedba gradiv, ki so jih izdelali	
POOBLAŠČENI INŽENIRJI S PODROČJA STROJNIŠTVA	
ime in priimek, strokovna izobrazba, identifikacijska številka	
navedba gradiv, ki so jih izdelali	
POOBLAŠČENI INŽENIRJI S PODROČJA TEHNOLOGIJE	
ime in priimek, strokovna izobrazba, identifikacijska številka	
navedba gradiv, ki so jih izdelali	
POOBLAŠČENI INŽENIRJI S PODROČJA POŽARNE VARNOSTI	
ime in priimek, strokovna izobrazba, identifikacijska številka	
navedba gradiv, ki so jih izdelali	
POOBLAŠČENI INŽENIRJI S PODROČJA GEOTEHNOLOGIJE IN RUDARSTVA	
ime in priimek, strokovna izobrazba, identifikacijska številka	
navedba gradiv, ki so jih izdelali	
POOBLAŠČENI INŽENIRJI S PODROČJA GEODEZIJE	
ime in priimek, strokovna izobrazba, identifikacijska številka	
navedba gradiv, ki so jih izdelali	
POOBLAŠČENI INŽENIRJI S PODROČJA PROMETNEGA INŽENIRSTVA	
ime in priimek, strokovna izobrazba, identifikacijska številka	
navedba gradiv, ki so jih izdelali	
POOBLAŠČENI KRAJINSKI ARHITEKTI	
ime in priimek, strokovna izobrazba, identifikacijska številka	
navedba gradiv, ki so jih izdelali	
POOBLAŠČENI PROSTORSKI NAČRTOVALCI	
ime in priimek, strokovna izobrazba, identifikacijska številka	
navedba gradiv, ki so jih izdelali	
STROKOVNJAKI DRUGIH STROK	
ime in priimek, strokovna izobrazba	
navedba gradiv, ki so jih izdelali	

Neustrezno izpustiti ali po potrebi dodati vrstice.

Pri DPP, DGD se kot "gradiva, ki so jih izdelali" navedejo kakršna koli gradiva, ki jih vodja projektiranja uporabi pri pripravi zbirnega prikaza (skice, risbe, detajli, izračuni, strokovne podlage, ki jih pred izdelavo zahtevajo področni predpisi, npr. geodetski načrt, geomehansko poročilo), vključno s tehničnimi prikazi; pri PZI, PID se navedejo načrti, pri PZO, DL tehnični prikazi oz. posnetki obstoječega stanja.

S.3.1 Kazalo vsebine projekta (Priloga 3)

Številka projekta	1842/11
Številka načrta	1842/11-ZBN-CES

PRILOGA 3

KAZALO VSEBINE PROJEKTA

KAZALO NAČRTOV

IZN

po potrebi dodati vrstice

naziv načrta	številka načrta
0/2 Zbirni načrt sanacije ceste	**1842/11-ZBN-CES**

po potrebi dodati vrstice

PID

navesti tiste načrte, ki so dopolnjeni ali izdelani na novo

naziv načrta	številka načrta

KAZALO ELABORATOV IN ŠTUDIJ

IZN

po potrebi dodati vrstice

naziv elaborata, študije	št.

po potrebi dodati vrstice

naziv elaborata, študije	št.

S.3.2 Vsebina načrta

ZVEZEK 1/1

S	Splošni del	S.1	Naslovna stran projektne dokumentacije (Priloga 1A)		
		S.2	Udeleženi strokovnjaki pri projektiranju (Priloga 1B)		
		S.3.1	Kazalo vsebine projekta (Priloga 3)		
		S.3.2	Vsebina načrta		
		S.5.2	Splošni podatki o gradnji (Priloga 4A)		
		S.5.3	Podatki o stavbah, gradbeno inženirskih objektih in zunanji ureditvi (Priloga 4B)		
		S.5.4	Podatki o zemljiščih (Priloga 4C)		
		S.1	Naslovna stran načrta (Priloga 1C)		
		S.2	Podatki o sodelujočih		
T	Tehnični del	T.1	Tehnični opisi in izračuni		
		T.1.1	Zbirno tehnično poročilo		
		T.2.1	Projektantski popis s predizmerami		
G	Risbe	G.101	Pregledna situacija	M 1:2500	list 1
		G.102	Gradbena situacija	M 1:500	list 2
		G.104	Zbirna situacija komunalnih napeljav	M 1:500	list 3
		G.131	Karakteristični prerez	M 1:50	list 4

Številka odseka	Arhivska št.	Faza / objekt	Šifra priloge	Prostor za črtno kodo
		007.2101	S.3.2	

S.5.2 Splošni podatki o gradnji (Priloga 4A)

Številka projekta	1842/11
Številka načrta	1842/11-ZBN-CES

PRILOGA 4A

SPLOŠNI PODATKI O GRADNJI

PODATKI O GRADNJI	
naziv gradnje	**Sanacija ceste Dolena – Godec JP 956844**
kratek opis gradnje	**Predvidena je sanacija cest, ki so bile poškodovane zaradi poplav junija 2026. Ceste so porušene na območjih, kjer so se sprožili plazovi. Prav tako je na nekaterih območjih neustrezno urejeno odvodnjavanje.**
navedba objektov in njihovih značilnosti	
glavni objekt, če je določen	**Cesta**
klasifikacija objekta po CC-SI	**21120 Lokalne ceste in javne poti, nekategorizirane ceste in gozdne prometnice**
pomožni objekti	
naštej	
objekt z vplivi na okolje	**ne**
kratek opis spremembe zaradi večjih odstopanj od gradbenega dovoljenja	
izpolniti, če gre za spremembo gradbenega dovoljenja	
kratek opis pripravljalnih del	
izpolniti, če gre za dokumentacijo, ki se nanaša samo na pripravljalna dela	
PROSTORSKI AKT	
prostorski akt	**OPN Občine Videm (Uradno glasilo slovenskih občin, št. 62/15; Uradni list RS, št. 47/16)**
EUP	**ST01, ST02, DP09**
namenska raba	**Območja stavbnih zemljišč (SK, IK), območja kmetijskih zemljišč (K1), območja voda (V), območje gozdov (G)**
URBANISTIČNI KAZALCI	
Samo za stavbe v DGD.	
a) površine pod stavbami	
b) površine pod pomožnimi objekti, ki so stavbe	
c) utrjene zunanje površine (promet, komunala, tehnične površine)	
d) utrjene zunanje površine (bivanje na prostem)	
e) površine raščenega dela	
velikost gradbene parcele (a + b + c + d + e)	
zazidana površina	
faktor prekritih površin (FPP)	
faktor raščenih površin (FRP)	
faktor utrjenih zunanjih površin (FU)	
faktor utrjenih bivalnih površin (FU-B)	
faktor utrjenih prometnih, komunalnih in tehničnih površin (FU-P)	
faktor zazidanosti (FZ)	
faktor izrabe (FI)	
drugi podatki o gradbeni parceli v skladu z zakonom o urejanju prostora	

K DOKUMENTACIJI JE TREBA PRIDOBITI NASLEDNJA MNENJA

izpolniti v DPP, DGD in PZI, če je za poseg relevantno

SKLADNOST S PROSTORSKIMI AKTI		
OBČINA	☐	**SKLADNOST S PROSTORSKIMI AKTI**

VAROVANA, VARSTVENA IN OGROŽENA OBMOČJA, VODNA IN PRIOBALNA ZEMLJIŠČA		
VARSTVO KULTURNE DEDIŠČINE - POSEG	☐	**KULTUROVARSTVENO MNENJE ZA POSEG**
VARSTVO KULTURNE DEDIŠČINE - RAZISKAVA IN ODSTRANITEV	☐	**KULTURNOVARSTVENO MNENJE ZA RAZISKAVO IN ODSTRANITEV**
VARSTVO NARAVE	☐	**NARAVOVARSTVENO MNENJE**
VARSTVO PODZEMNIH JAM	☐	**MNENJE ZA POSEG V JAME**
VARSTVO VODA	☐	**VODNO MNENJE**
VARSTVO GOZDOV	☐	**MNENJE ZA GRADNJO V GOZDNEM PROSTORU**
RIBIŠKI OKOLIŠ	☐	**MNENJE ZA GRADNJO IN DRUGE POSEGE NA OBMOČJU RIBIŠKEGA OKOLIŠA**
OKOLJE DIVJADI	☐	**MNENJE ZA POSEGE V OKOLJE DIVJADI**
OBMOČJE MEJNEGA PREHODA	☐	**MNENJE ZA GRADNJO NA OBMOČJU MEJNEGA PREHODA**
CARINA	☐	**MNENJE ZA GRADNJO OBJEKTOV V PROSTI CONI CARINSKEGA OBMOČJA UNIJE**
LETALIŠČA	☐	**MNENJE ZA GRADNJO V OBMOČJU IZKLJUČNE, OMEJENE IN NADZOROVANE RABE**
OVIRE ZA ZRAČNI PROMET	☐	**MNENJE ZA POSTAVLJANJE OVIR ZA ZRAČNI PROMET**
VARNOST PLOVBE	☐	**MNENJE ZA GRADNJO ALI OBNOVO OBJEKTOV PRISTANIŠKE INFRASTRUKTURE ALI OBJEKTOV, KI LAHKO VPLIVAJO NA VARNOST PLOVBE NA OBALI ALI V MORJU**
OBJEKT V MEJAH RUDNIŠKEGA PROSTORA	☐	**MNENJE ZA GRADNJO V MEJAH RUDNIŠKEGA PROSTORA**
OBJEKT V VAROVALNEM PASU ŽIČNIŠKE NAPRAVE	☐	**MNENJE ZA GRADNJO Z VIDIKA VAROVANJA ŽIČNIC**
DRUGO (NAVEDI)	☐	

VAROVALNI PASOVI INFRASTRUKTURE		
VODOVOD	☐	**MNENJE**
ELEKTRIKA	☐	**MNENJE Z VIDIKA VAROVANJA ENERGETSKIH SISTEMOV**
PLIN	☐	**MNENJE Z VIDIKA VAROVANJA ENERGETSKIH SISTEMOV**
TOPLOVOD	☐	**MNENJE**
FEKALNE VODE	☐	**MNENJE**
METEORNE VODE	☐	**MNENJE**
KOMUNIKACIJSKI VODI	☐	**MNENJE**
JAVNE CESTE	☐	**MNENJE ZA GRADNJO Z VIDIKA VAROVANJA JAVNIH CEST**
ŽELEZNICE - GRADNJA	☐	**MNENJE ZA GRADNJO V PRAGOVNEM PASU ŽELEZNICE**
ŽELEZNICE	☐	**MNENJE ZA ZAGOTAVLJANJE INTEROPERABILNOSTI IN VARNOSTI**
DRUGO (NAVEDI)	☐	

PRIKLJUČEVANJE NA INFRASTRUKTURO		
VODOVOD	☐	**MNENJE ALI SOGLASJE ZA PRIKLJUČITEV**
ELEKTRIKA	☐	**MNENJE ALI SOGLASJE ZA PRIKLJUČITEV**
PLIN	☐	**MNENJE ALI SOGLASJE ZA PRIKLJUČITEV**
TOPLOVOD	☐	**MNENJE ALI SOGLASJE ZA PRIKLJUČITEV**
FEKALNE VODE	☐	**MNENJE ALI SOGLASJE ZA PRIKLJUČITEV**
METEORNE VODE	☐	**MNENJE ALI SOGLASJE ZA PRIKLJUČITEV**
DOSTOP	☐	**MNENJE ALI SOGLASJE ZA PRIKLJUČITEV**
KOMUNIKACIJE	☐	**MNENJE ALI SOGLASJE ZA PRIKLJUČITEV**
DRUGO (NAVEDI)	☐	

DRUGA MNENJA		
JEDRSKA VARNOST	☐	**MNENJE H GRADNJAM, KI VPLIVAJO NA JEDRSKO VARNOST**
SEVALNA VARNOST	☐	**MNENJE H GRADNJAM, KI VPLIVAJO NA SEVALNO VARNOST**
KMETIJSKO GOSPODARSTVO	☐	**MNENJE ZA GRADNJO ALI REKONSTRUKCIJO VELIKEGA OBRATA KMETIJSKEGA GOSPODARSTVA**
VETERINA	☐	**MNENJE ZA GRADNJO OBJEKTA POD VETERINARSKIM NADZOROM**
OBRAMBA	☐	**MNENJE ZA GRADNJO NEKATERIH OBJEKTOV Z VIDIKA UPOŠTEVANJA OBRAMBNIH POTREB**
DRUGO (NAVEDI)	☐	

S.5.3 Podatki o stavbah, gradbeno inženirskih objektih in zunanji ureditvi (Priloga 4B)

Številka projekta	1842/11
Številka načrta	1842/11-ZBN-CES

PRILOGA 4B

PODATKI O STAVBAH, GRADBENO INŽENIRSKIH OBJEKTIH IN ZUNANJI UREDITVI

podatki se vpisujejo za vsak objekt posebej, pri čemer se uporabi ustrezna predloga glede na vrsto objekta (stavbe, gradbeno inženirski objekti, zunanja ureditev)

rubriko dodati za vsako stavbo posebej

OSNOVNI PODATKI O STAVBI

imenovanje objekta	
kratek opis objekta	

v opisu stavbe se navedejo podatki, pomembni za presojo mnenjedajalcev in upravnega organa

klasifikacija po CC-SI	

KLASIFIKACIJA PO CC-SI IN DOLOČITEV DELEŽEV PRI VEČNAMENSKIH STAVBAH

v DPP in DGD je pri večnamenskih stavbah obvezna določitev deleža, določenega s podrazredom po CC-SI, za najmanj 75 % površine posameznih delov, za ostale deleže pa vsaj do ravni skupine po CC-SI

del	klasifikacija po CC-SI		delež %

po potrebi dodati vrstice

glavni ali pomožni objekt	
vrsta gradnje	
zahtevnost objekta	
razvrstitev glede na požarno zahtevnost	
razvrstitev glede na univerzalno graditev in rabo objektov	

VELIKOST STAVBE

GABARITI

zunanje mere na stiku z zemljiščem (maksimalna širina x dolžina, premer ali podobno)	
najvišja višinska kota (n. v.)	
višinska kota pritličja (n. v.)	
najnižja višinska kota - kota tlaka najnižje etaže (n. v.)	
višina (največja razdalja od kote tlaka najnižje etaže do vrha stavbe do najvišje višinske kote)	

POVRŠINE IN PROSTORNINE

se ne izpolnjuje v DPP

površina pod stavbo na stiku z zemljiščem	
uporabna površina za stanovanja in poslovne dejavnosti	
bruto tlorisna površina	
bruto prostornina	

ZNAČILNOSTI ZA STAVBE

se ne izpolnjuje v DPP

število stanovanjskih enot (stavbe)	
število ležišč, če gre za bolnice, hotele, ipd.	
etažnost	
fasada	
oblika strehe	
naklon (v stopinjah)	
število parkirnih mest v stavbi	
število parkirnih mest za vozila oseb z invalidskimi vozički v stavbi	
drug podatek, zahtevan v PA	

NAVEDBA PODLAG ZA PROJEKTIRANJE

samo v PZI; navede se, ali so bile pri projektiranju uporabljene tehnične smernice oziroma zadnje stanje gradbene tehnike

uporaba evrokodov ali drugih pravil v zvezi z zagotavljanjem mehanske odpornosti in stabilnosti pri projektiranju	
požarna varnost v stavbah	
nizkonapetostne električne inštalacije	
zaščita pred delovanjem strele	
učinkovita raba energije	
zaščita pred hrupom v stavbah	
druge tehnične smernice	

GRADBENA PARCELA

se ne izpolnjuje v DPP

velikost gradbene parcele m^2	

seštevek območij gradbene parcele (A+B+C)

GRADBENA PARCELA - ENA ALI VEČ PARCEL

k. o.	parc. št.	parcela m2	območje gradbene parcele m^2

po potrebi dodati vrstice

GRADBENA PARCELA - OBMOČJA STVARNE SLUŽNOSTI

k. o.	parc. št.	parcela m2	območje gradbene parcele m^2

po potrebi dodati vrstice

GRADBENA PARCELA - OBMOČJA STAVBNIH PRAVIC

k. o.	parc. št.	parcela m2	območje gradbene parcele m^2

po potrebi dodati vrstice

ODMIKI OD SOSEDNJIH ZEMLJIŠČ

samo v DGD in PZI

k. o.	parc. št.	odmik v m (0,0)

po potrebi dodati vrstico

rubriko dodati za vsak gradbeno inženirski objekt posebej

OSNOVNI PODATKI O GRADBENO INŽENIRSKEM OBJEKTU

imenovanje objekta	**Sanacija ceste Dravci JP 956164**
kratek opis objekta	**Predvidena je sanacija cest, ki so bile poškodovane zaradi poplav junija 2026. Ceste so porušene na območjih, kjer so se sprožili plazovi. Prav tako je na nekaterih območjih neustrezno urejeno odvodnjavanje.**

v opisu objekta se navedejo podatki, pomembni za presojo mnenjedajalcev in upravnega organa

klasifikacija po CC-SI	**21120 Lokalne ceste in javne poti, nekategorizirane ceste in gozdne prometnice**
glavni ali pomožni objekt	**Cesta**
vrsta gradnje	**Vzdrževalna dela v javno korist**
zahtevnost objekta	**manj zahteven objekt**
razvrstitev glede na požarno zahtevnost	
razvrstitev glede na univerzalno graditev in rabo objektov	

ZNAČILNOSTI ZA GRADBENO INŽENIRSKE OBJEKTE

višina	**opisano v tehničnem poročilu**
širina	
globina	
dolžina	
nosilni razpon	
bruto tlorisna površina	
bruto prostornina	
opis zmogljivosti (pretok, tlak, premer, napetost, PE ipd.)	

NAVEDBA PODLAG ZA PROJEKTIRANJE

Samo v PZI, navede se ali so bile pri projektiranju uporabljene tehnične smernice oziroma zadnje stanje gradbene tehnike.

uporaba evrokodov ali drugih pravil v zvezi z zagotavljanjem mehanske odpornosti in stabilnosti pri projektiranju	
druge tehnične smernice	

GRADBENA PARCELA

samo v DGD

velikost gradbene parcele m2	

seštevek območij gradbene parcele (A+B+C)

GRADBENA PARCELA - ENA ALI VEČ PARCEL

k. o.	parc. št.	parcela m2	območje gradbene parcele m^2
Seznam parcel v prilogi!			

po potrebi dodati vrstice

GRADBENA PARCELA - OBMOČJA STVARNE SLUŽNOSTI

k. o.	parc. št.	parcela m2	območje gradbene parcele m^2

po potrebi dodati vrstice

GRADBENA PARCELA - OBMOČJA STAVBNIH PRAVIC

k. o.	parc. št.	parcela m2	območje gradbene parcele m^2

po potrebi dodati vrstice

ODMIKI OD SOSEDNJIH ZEMLJIŠČ

samo v DGD in PZI

k. o.	parc. št.	odmik v m (0,0)

po potrebi dodati vrstico

ZUNANJA UREDITEV STAVB

OSNOVNI PODATKI O OBJEKTU

utrjene zunanje površine (promet, komunala, tehnične površine)	

v opisu se navedejo podatki o dostopih, dovozih, številu in vrsti parkirnih mest, površinah za zbiranje komunalnih odpadkov, površinah za intervencijo in evakuacijo ipd.

utrjene zunanje površine (bivanje na prostem)	

v opisu se navedejo podatki o terasah, igriščih, utrjenih površinah, zelenih strehah ipd.

površine raščenega dela	

v opisu se navedejo podatki o ureditvah zelenih ali obvodnih površin, krajine in odprtega prostora ipd.

ostale ureditve	

v opisu se navedejo podatki o urbani opremi, igralih, razsvetljavi ipd.

po potrebi dodati vrstico

S.5.4 Podatki o zemljiščih (Priloga 4C)

Številka projekta	1842/11
Številka načrta	1842/11-ZBN-CES

Številka odseka	Arhivska št.	Faza / objekt	Šifra priloge	Prostor za črtno kodo
		007.2101	S.5.4	

PRILOGA 4C

PODATKI O ZEMLJIŠČIH

SEZNAM A: OBJEKTI IN ZUNANJA UREDITEV OBJEKTA (GRADBENA PARCELA)			
katastrska občina			
parc. št.			
po potrebi dodati vrstice			
velikost gradbene parcele m^2			
GRADBENA PARCELA - ENA ALI VEČ PARCEL			
katastrska občina	parc. št.	parcela m2	območje gradbene parcele m^2
Seznam parcel v prilogi!			
po potrebi dodati vrstice			
GRADBENA PARCELA - OBMOČJA STVARNE SLUŽNOSTI			
katastrska občina	parc. št.	parcela m2	območje gradbene parcele m^2
po potrebi dodati vrstice			
GRADBENA PARCELA - OBMOČJA STAVBNIH PRAVIC			
katastrska občina	parc. št.	parcela m2	območje gradbene parcele m^2
po potrebi dodati vrstice			

SEZNAM B: POTEKI PRIKLJUČKOV NA INFRASTRUKTURO ZARADI ZAGOTAVLJANJA KOMUNALNE OSKRBE IN PRIKLJUČEVANJA NA INFRASTRUKTURO			
obstoječi priključki, ki se ne spreminjajo, se ne vpisujejo; vpisati potek priključkov od objekta do mesta priključevanja			
OSKRBA S PITNO VODO			
predvidena komunalna oskrba			
kapaciteta, prerez, širina, moč ipd.	način priključevanja	k. o. mesta priključevanja	parc. št. mesta priključevanja
POTEK PRIKLJUČKA			
katastrska občina			
parc. št.			
po potrebi dodati vrstice			
ELEKTRIKA			
predvidena komunalna oskrba			
kapaciteta, prerez, širina, moč ipd.	način priključevanja	k. o. mesta priključevanja	parc. št. mesta priključevanja
POTEK PRIKLJUČKA			
katastrska občina			
parc. št.			
po potrebi dodati vrstice			
PLIN			
predvidena komunalna oskrba			
kapaciteta, prerez, širina, moč ipd.	način priključevanja	k. o. mesta priključevanja	parc. št. mesta priključevanja

POTEK PRIKLJUČKA			
katastrska občina			
parc. št.			
po potrebi dodati vrstice			
TOPLOVOD			
predvidena komunalna oskrba			
kapaciteta, prerez, širina, moč ipd.	način priključevanja	k. o. mesta priključevanja	parc. št. mesta priključevanja
POTEK PRIKLJUČKA			
katastrska občina			
parc. št.			
po potrebi dodati vrstice			
DRUGA OSKRBA Z ENERGIJO			
predvidena komunalna oskrba			
kapaciteta, prerez, širina, moč ipd.	način priključevanja	k. o. mesta priključevanja	parc. št. mesta priključevanja
POTEK PRIKLJUČKA			
katastrska občina			
parc. št.			
po potrebi dodati vrstice			
ODVAJANJE FEKALNIH VODA			
predvidena komunalna oskrba			
kapaciteta, prerez, širina, moč ipd.	način priključevanja	k. o. mesta priključevanja	parc. št. mesta priključevanja
POTEK PRIKLJUČKA			
katastrska občina			
parc. št.			
po potrebi dodati vrstice			
ODVAJANJE METEORNIH VODA			
predvidena komunalna oskrba			
kapaciteta, prerez, širina, moč ipd.	način priključevanja	k. o. mesta priključevanja	parc. št. mesta priključevanja
POTEK PRIKLJUČKA			
katastrska občina			
parc. št.			
po potrebi dodati vrstice			
KOMUNIKCACIJSKI VODI			
predvidena komunalna oskrba			
kapaciteta, prerez, širina, moč ipd.	način priključevanja	k. o. mesta priključevanja	parc. št. mesta priključevanja
POTEK PRIKLJUČKA			
katastrska občina			
parc. št.			
po potrebi dodati vrstice			

DOSTOP DO JAVNE POTI ALI CESTE			
predvidena komunalna oskrba			
kapaciteta, prerez, širina, moč ipd.	način priključevanja	k. o. mesta priključevanja	parc. št. mesta priključevanja
POTEK PRIKLJUČKA			
katastrska občina			
parc. št.			
po potrebi dodati vrstice			

ZBIRANJE KOM. ODPADKOV		
kapaciteta, prerez, širina, moč ipd.	k. o. mesta odvzema	parc. št. mesta odvzema
po potrebi dodati vrstice		

CESTNA RAZSVETLJAVA			
predvidena komunalna oskrba			
kapaciteta, prerez, širina, moč ipd.	način priključevanja	k. o. mesta priključevanja	parc. št. mesta priključevanja
POTEK PRIKLJUČKA			
katastrska občina			
parc. št.			
po potrebi dodati vrstice			

SEZNAM C: PRESTAVITVE INFRASTRUKTURNIH OBJEKTOV
navede se samo vrsta infrastrukture, ki se prestavlja, navesti zemljišča prestavljenega voda
vrsta infrastrukture
katastrska občina
parc. št.
po potrebi dodati vrstice

SEZNAM D: OBMOČJE GRADBIŠČA IZVEN SEZNAMA A
izpolniti samo v DGD in PZI; zemljišča, na katerih se bo izvajala samo gradnja ali prestavitev infrastrukturnih objektov se ne vpisuje
katastrska občina
parc. št.
po potrebi dodati vrstice

SEZNAM E: ZEMLJIŠČA ZA DRUGE UREDITVE
Seznam se izpolni samo v DGD, ne pri nezahtevnih objektih in spremembi namembnosti. Vpišejo se zemljišča za ureditve, ki jih je treba izvesti
katastrska občina
parc. št.
po potrebi dodati vrstice

SEZNAM PRIZADETIH PARCEL

ZAP. ŠT.	ŠIFRA KAT. OBČINE	IME KAT. OBČINE	ŠTEVILKA PARCELE	POVRŠINA PARCELE [m2]	POVRŠINA ODVZEMA [m2]
1	452	DOLENA	645/4	4355	307
2	452	DOLENA	645/6	1027	10
3	452	DOLENA	645/8	709	1
4	452	DOLENA	645/9	1469	1
5	452	DOLENA	645/11	490	5
6	452	DOLENA	648/1	1522	4
7	452	DOLENA	648/2	3544	16
8	452	DOLENA	648/2	3544	10
9	452	DOLENA	648/3	188	17
10	452	DOLENA	652	280	4
11	452	DOLENA	653	1813	70
12	452	DOLENA	656	9488	4
13	452	DOLENA	657	2505	3
14	452	DOLENA	657	2505	10
15	452	DOLENA	1167	4516	653
16	452	DOLENA	1167	4516	2
SKUPAJ:					**1117**


S.1 Naslovna stran načrta (Priloga 1C)

PODATKI O GRADNJI		
Naziv gradnje	Sanacija ceste Dolena – Godec JP 956844	
Kratek opis gradnje	Predvidena je sanacija cest, ki so bile poškodovane zaradi poplav junija 2026. Ceste so porušene na območjih, kjer so se sprožili plazovi. Prav tako je na nekaterih območjih neustrezno urejeno odvodnjavanje.	
VRSTE GRADNJE	☐ novogradnja - novozgrajen objekt	☐ odstranitev celotnega objekta
označiti vse ustrezne vrste gradnje	☐ novogradnja - prizidava	☐ legalizacija
	☐ rekonstrukcija	☐ manjša rekonstrukcija
	☐ sprememba namembnosti	☒ vzdrževalna dela v javno korist

PODATKI O PROJEKTNI DOKUMENTACIJI	
Vrsta dokumentacije	IzN (izvedbeni načrt)
Številka projekta	1842/11

PODATKI O NAČRTU	
Strokovno področje načrta	2 Načrti s področja gradbeništva
Naziv načrta	0/2 Zbirni načrt sanacije ceste
Številka načrta	1842/11-ZBN-CES
Datum izdelave	oktober 2026

PODATKI O PROJEKTANTU NAČRTA	
Projektant načrta (naziv družbe)	Lineal d.o.o.
Naslov	Jezdarska ulica 3, 2000 Maribor
Odgovorna oseba projektanta načrta	mag. Dušan Ogrizek, univ.dipl.inž.grad.
Podpis odgovorne osebe projektanta načrta	

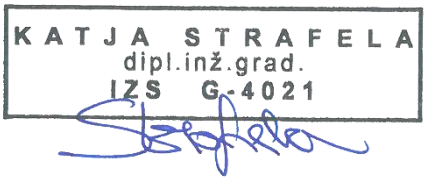PODATKI O IZDELOVALCU NAČRTA	
Ime in priimek pooblaščenega arhitekta, pooblaščenega inženirja	Katja Strafela, dipl.inž.grad.
Identifikacijska številka	Vpišite IZS številko
Podpis pooblaščenega arhitekta, pooblaščenega inženirja	

Številka odseka	Arhivska št.	Faza / objekt	Šifra priloge	Prostor za črtno kodo
		007.2101	S.1	

S.2 Podatki o sodelujočih

Projektanti	Sodelavec načrta	Katja Strafela, dipl.inž.grad. Lineal d.o.o., Jezdarska ulica 3, 2000 Maribor
	Sodelavec načrta	Jovana Miloshevska, dipl.inž.prom. Lineal d.o.o., Jezdarska ulica 3, 2000 Maribor

T.1.1 Zbirno tehnično poročilo

Številka projekta	1842/11
Številka načrta	1842/11-ZBN-CES

Številka odseka	Arhivska št.	Faza / objekt	Šifra priloge	Prostor za črtno kodo
		007.2101	T.1.1	

Zbirno tehnično poročilo

Naziv načrta	0/2 Zbirni načrt sanacije ceste	
Podrobnosti načrta	Pooblaščeni inženir / arhitekt	Katja Strafela, dipl.inž.grad. / PI G-4021
	Številka projekta	1824/11
	Številka načrta	1842/11-ZBN-CES
	Vrsta dokumentacije	IzN (izvedbeni načrt)

Kazalo vsebine

1. Projektne osnove 3
   1.1 Splošno 3
   1.2 Obstoječe stanje 4
   1.3 Predvidene ureditve 4
2. Tehnični podatki 5
   2.1 Ureditev ceste na območju Trdobojci – Zg. Gruškovje 5
   2.1.1 Trasirni elementi 5
3. Opis konstrukcijskih elementov 7
   3.1 Preddela 7
   3.2 Odvodnja 7
4. Posegi na parcele 8
5. Preprečevanje in zmanjševanje emisije delcev z gradbišča 9
6. Seznam upoštevanih predpisov 9
7. Zaključek 9

1. Projektne osnove


1.1 Splošno

Po naročilu Občine Videm smo izdelali izvedbeni načrt (IZN) za odpravo posledic neposredne škode cestne infrastrukture zaradi neurja junija 2026.

Cilj projekta je sanacija plazov in cestne infrastrukture na 18 območjih, in sicer:

- Šturmovci
- Zgornja Pristava 45.
- Zgornja Pristava 41 – MOST
- Lancova vas–Letič
- Videm – DR.V.-M.V Podlen
- Majski vrh 25B
- Trdobojci Vertek – Otem
- Dravci 12
- Dravci 17
- Trdobojci – Zg Gruškovje
- V.Varnica 71A
- MP Gradišče
- Repišče Fošnarič
- V. Varnica Vidovič – Šnerek
- Majski vrh – skok
- Zg. Pristava Osterperg
- Ljubstava 32
- **Dolena – Godec**

Predmet tega načrta je območje Dolena - Godec.

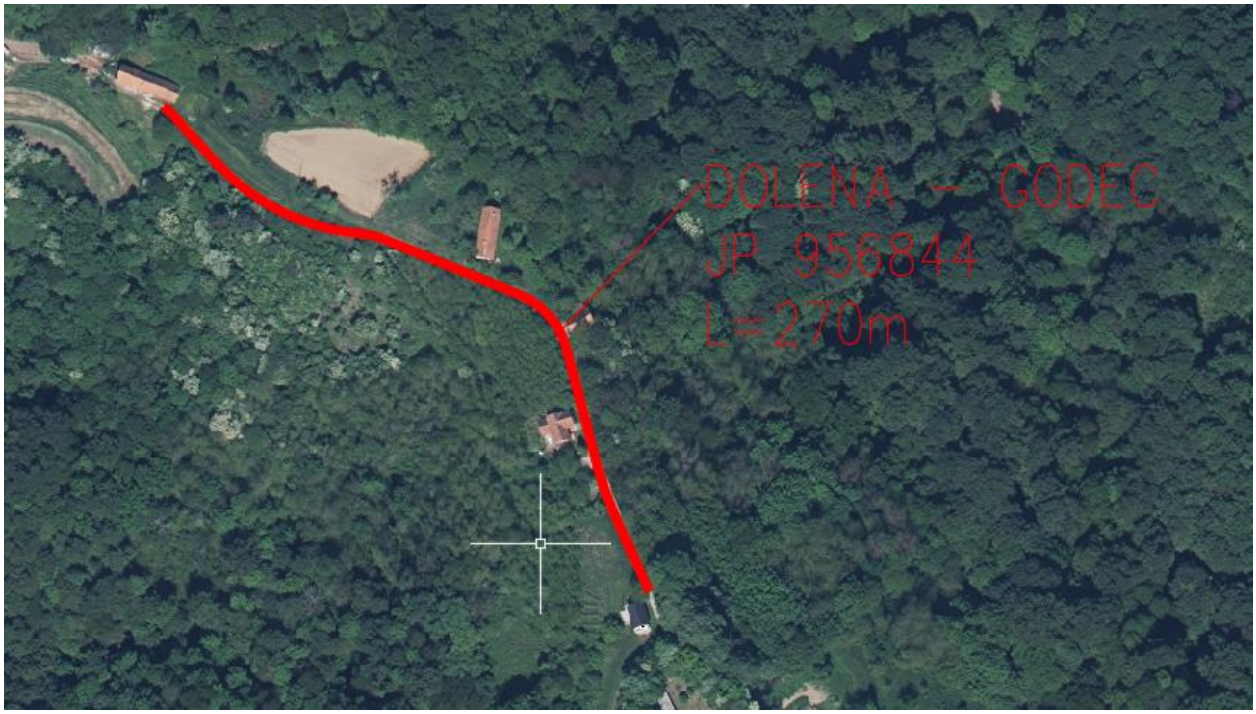

Slika 1: Dolena - Godec

1.2 Obstoječe stanje

Obravnavano območje je v občini Videm, in sicer v naselju Dolena - Godec. Predvidena je sanacija cest, ki so bile poškodovane zaradi poplav junija 2026. Ceste so porušene na območjih, kjer so se sprožili plazovi. Prav tako je na nekaterih območjih neustrezno urejeno odvodnjavanje.

1.3 Predvidene ureditve

Potrebne so ureditve ceste in odvodnje na območju Dolena - Godec. Novogradnja – sanacija ceste v celotni dolžini, L=270m. Predvidena je ureditev odvodnje meteornih voda; v nadaljevanju točka 3.2.

2. Tehnični podatki

2.1 Ureditev ceste na območju Dolena - Godec

Predvidena je ureditev javne poti JP 956844 Dolena - Godec.

Predvidi se nova voziščna konstrukcija na območju sanacije ceste in sicer:

- 7cm AC 16 base B50/7, A4
- 20cm drobljenec TD32
- 30cm posteljica
- Ločilni geosintetik natezna trdnost 14 do 16 kN/m2

2.1.1 Trasirni elementi

PROJEKTNA HITROST

Projektna hitrost je 30 km/h.

HORIZONTALNI POTEK

Cesta sledi obstoječemu horizontalnemu poteku osi.

VERTIKALNI POTEK


Cesta sledi obstoječemu vertikalnemu poteku osi.

PREČNI SKLON


Cesta sledi obstoječemu prečnemu sklonu.

KARAKTERISTIČNI PREČNI PREREZ

KPP1

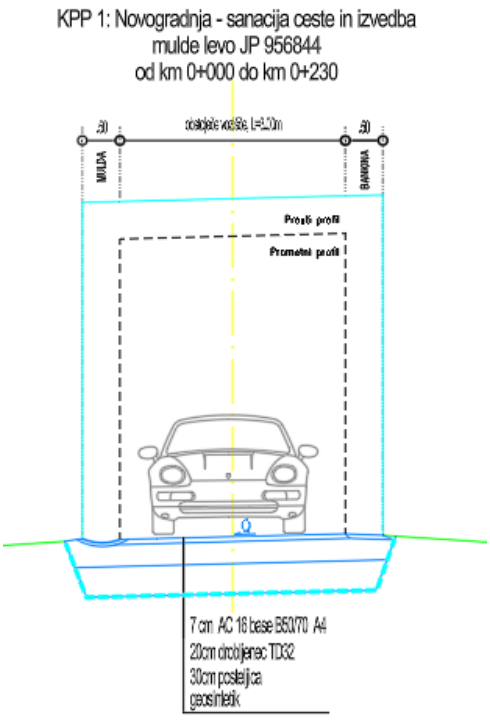

KPP2

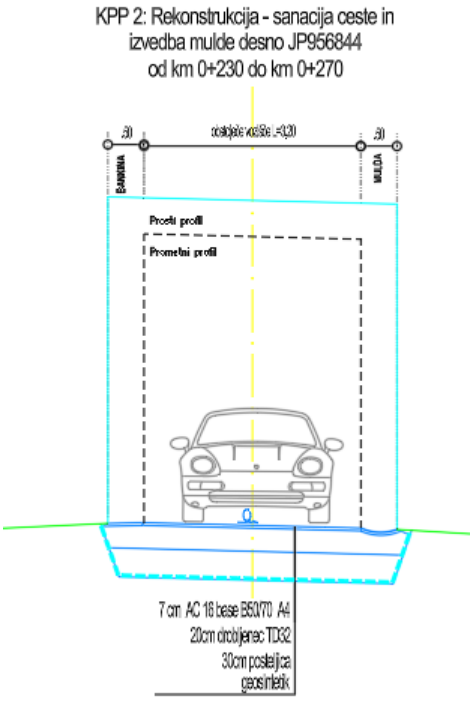

3. Opis konstrukcijskih elementov

3.1 Preddela

V sklopu preddel je potrebno izvesti zakoličbo na podlagi zakoličbenih podatkov iz načrta.

V sklop preddel pa spada tudi:

- odstranitev posameznih dreves in grmovja,
- odriv humusa,
- odstranitev obstoječih prometnih znakov,
- porušitev in odstranitev obstoječega asfalta,
- rezanje obstoječega asfalta,
- rezkanje obstoječega asfalta za vklop v obstoječe stanje ipd

Prav tako je potrebno izvesti zavarovanje in označitev gradbišča ter objaviti začetek del z raznimi obvestili uporabnikom cest preko medijev.

3.2 Odvodnja

Odvodnja padavinskih voda se predvidi z izvedbo mulde na levi strani v smeri naraščajoče stacionaže. Mulda je namenjena zbiranju in kontroliranemu odvajanju padavinske vode s površine ter njenemu usmerjanju proti predvidenim iztokom. Iztoki iz mulde se predvidijo na približno vsakih 20 m, kjer se voda preko iztočnih odprtin oziroma iztočnih cevi odvaja po brežini. Iztoke je treba ustrezno urediti in zaščititi pred erozijo ter zagotoviti, da se voda varno odvaja na teren brez povzročanja poškodb brežine ali zadrževanja vode na območju ceste.

4. Posegi na parcele

Posegi na parcele so razvidni iz tabele Seznam tangiranih parcel. Seznam služi investitorju za informacijo o tem, katere parcele so prizadete.

ZAP. ŠT.	ŠIFRA KAT. OBČINE	IME KAT. OBČINE	ŠTEVILKA PARCELE	POVRŠINA PARCELE [m2]	POVRŠINA ODVZEMA [m2]
1	452	DOLENA	645/4	4355	307
2	452	DOLENA	645/6	1027	10
3	452	DOLENA	645/8	709	1
4	452	DOLENA	645/9	1469	1
5	452	DOLENA	645/11	490	5
6	452	DOLENA	648/1	1522	4
7	452	DOLENA	648/2	3544	16
8	452	DOLENA	648/2	3544	10
9	452	DOLENA	648/3	188	17
10	452	DOLENA	652	280	4
11	452	DOLENA	653	1813	70
12	452	DOLENA	656	9488	4
13	452	DOLENA	657	2505	3
14	452	DOLENA	657	2505	10
15	452	DOLENA	1167	4516	653
16	452	DOLENA	1167	4516	2
SKUPAJ:					**1117**

5. Preprečevanje in zmanjševanje emisije delcev z gradbišča

V skladu z določili drugega odstavka drugega člena Uredbe o preprečevanju in zmanjševanju emisije delcev iz gradbišč (Uradni list RS, št. 21/11) se deveti člen, ki predpisuje izdelavo elaborata preprečevanja in zmanjševanja emisije delcev iz gradbišča, uporablja samo za gradbišča, na katerih izvajanje gradbenih del traja več kot 12 mesecev. Glede na velikost posega, izvajanje gradbenih ne bo trajalo 12 mesecev.

6. Seznam upoštevanih predpisov

- Gradbeni zakon (Uradni list RS, št. 199/21, 105/22 – ZZNŠPP, 133/23, 85/24 – ZAID-A, 47/25 – odl. US in 75/25),
- Zakon o javnih cestah ZJC (št. 33/06 – uradno prečiščeno besedilo, 45/08, 57/08 – ZLDUVCP, 69/08 – ZCestV, 42/09, 109/09, 109/10 – ZCes-1 in 24/15 – ZCestn),
- Pravilnik o projektiranju cest (Uradni list RS, št. 91/05, 26/06, 109/10 – ZCes-1 in 36/18 in 132/22 – ZCes-2),
- Pravilnik o cestnih priključkih na javne ceste (Uradni list RS, št. 86/09 in 109/10 – ZCes-1 in 132/22 – ZCes – 2)
- Pravilnik o projektni in drugi dokumentaciji ter obrazcih pri graditvi objektov (Uradni list RS, št. 30/23).

7. Zaključek

Izdelana projektna dokumentacija IZN (izvedben načrt), prikazuje območja rekonstrukcij cest, katere so bile uničene oz. porušene zaradi poplav junija 2026, ter služi za pridobitev vseh potrebnih soglasji in izvedbo samega projekta.

Maribor, oktober 2026

Pripravila:
Jovana Miloshevska, dipl.inž.prom.

T.2.1 Projektantski popis s predizmerami

Številka projekta	1842/11
Številka načrta	1842/11-ZBN-CES

Ponudnik:

Naročnik: OBČINA VIDEM

Projekt številka (interna oznaka): 41 - 2026

Naziv projekta:

SANACIJA CESTE Dolena - Godec JP 956844 Odprava posledic naravnih nesreč junij 2026

(dolžina L = 270,00 m1, širina Š = 3,00 m1 + obejestranska bankina ali mulda v š = 0,50 m1)

POPIS DEL:

REKAPITULACIJA			
1.	PREDDELA		-
2.	ZEMELJSKA DELA		-
3.	VOZIŠČNE KONSTRUKCIJE		-
4.	ODVODNJAVANJE		-
5.	DRUGA DELA IN TUJE STORITVE		-
6.	NEPREDVIDENA DELA		-
	SKUPAJ:		-
	POPUST:	**0%**	-
	SKUPAJ S POPUSTOM:		**-**
	DDV:	22%	-
	VSE SKUPAJ:		**-**

ZAP.Š1	OPIS DELA	EM	KOL	CENA/EM	ZNESEK
1. PREDDELA					

1.1.	Zavarovanje gradbišča v času gradnje s polovično po potrebi popolno zaporo prometa s pridobitvijo vseh potrebnih soglasij in vzdrževanjem zapore	pav	1,00	-	-
1.2.	Obnova in zavarovanje zakoličbe osi trase ostale javne ceste	m1	270,00	-	-
1.3.	Postavitev in zavarovanje prečnega profila ostale javne ceste	kos	13,00	-	-
1.4.	Odriv humuzirane/zatravljene bankine, široke do 0,50 m	m1	540,00	-	-
1.5.	Rezanje asfaltne plasti s talno diamantno žago, debele 6 do 10 cm	m1	4,00	-	-
	SKUPAJ PREDDELA				**-**
2. ZEMELJSKA DELA					
2.1.	Široki izkop vezljive zemljine/zrnate kamnine – 3. ktg do globine 50 cm – s strojnim nakladanjem in odvozom v trajno deponijo na razdalji do 10 km (območje razširitve vozišča)	m3	185,00	-	-
2.2.	Ureditev planuma temeljnih tal vezljive zemljine/zrnate kamnine – 3. kategorije, ter komprimiranje do vrednosti Ev2=20 MN/m^2	m2	850,00	-	-
2.3.	Dobava in vgraditev geotekstilije za ločilno plast, natezna trdnost nad 14 do 16 kN/m2	m2	200,00	-	-
2.4.	Izdelava nasipa z drobljenim materialom granulacije 0/64mm v povprečni debelini 20 cm na pripravljen planum temeljnih tal	m3	180,00	-	-
2.5.	Humuziranje berme za muldo in obcestnih površin v debelini do 10 cm - strojno	m2	270,00	-	-
	SKUPAJ ZEMELJSKA DELA				**-**
3. VOZIŠČNE KONSTRUKCIJE					
3.1.	Izdelava nevezane nosilne plasti drobljenac TD 32 v debelini do 20 cm na pripravljen planum posteljice	m3	180,00	-	-
3.2.	Fina izravnava tampona z uvaljanjem do priporočljive zbitosti - Ev2>=80MN/m2 pred asfaltiranjem	m2	950,00	-	-

	3.3.	Premaz odrezanih robov asfalta z bitumensko emulzijo	m1	4,00	-	-
	3.5.	Izdelava nosilno - obrabne plasti bituminizirane zmesi AC 16 base B50/70 A4 v debelini 7 cm na pripravljen planum tampona	m2	600,00	-	-
	3.6.	Izdelava zemeljske bankine, široke 0,50 m1	m1	270,00	-	-
		SKUPAJ VOZIŠČNE KONSTRUKCIJE				**-**
		4. ODVODNJAVANJE				
	4.1.	Čiščenje obstoječih prepustov iz bet. cevi	m1	6,00	-	-
	4.2.	Doplačilo za izdelavo asfltne mulde, širine 0,5m, iz plasti in v debelini kot na vozišču	m1	280,00	-	-
		SKUPAJ ODVODNJAVANJE				**-**
		5. DRUGA DELA IN TUJE STORITVE				
	5.1.	Dobava in vgraditev prometnega znaka osnovne velikosti vključno z drogom in temeljem	kos	1,00	-	-
		SKUPAJ DRUGA DELA IN TUJE STORITVE				**-**
		6. NEPREDVIDENA DELA				
	6.1.	Rezerviran znesek za izvedbo del, ki v popisu niso predvidena in drugo; 5% vrednosti postavk 1. do 5.	%	0,05	-	-
		SKUPAJ NEPREDVIDENA DELA				**-**

G Risbe

Številka projekta	1842/11
Številka načrta	1842/11-ZBN-CES

G.101	Pregledna situacija	M 1:2500	list 1
G.102	Gradbena situacija	M 1:500	list 2
G.104	Zbirna situacija komunalnih napeljav	M 1:500	list 3
G.131	Karakteristični prerez	M 1:50	list 4

Številka odseka	Arhivska št.	Faza / objekt	Šifra priloge	Prostor za črtno kodo
		007.2101	G	



N

Projektant:			Naziv gradnje:		
Lineal d.o.o., Jezdarska ulica 3, 2000 Maribor lineal			Sanacija ceste Dolena – Godec JP 956844		
Naziv načrta:	0/2 Zbirni načrt sanacije ceste		Št. projekta:	1842/11	Vrsta dokumentacije: IZN
Št. načrta:	1842/11-ZBN-CES		Št. odseka:		Datum: oktober 2026
Poobl. inž. / arh. / id. št. IZS:	K. Strafela, dipl.inž.grad. / PI G-4021		Vodja proj. / id. št. IZS:	J. Trojner, dipl.inž.grad. / PI G-3618	
Faza / objekt:	007.2101	Številka DN: 28012	Arhivska št.:		
Sodelavec nač. / id. št. IZS:	Jovana Miloshevska, dipl.inž.prom.		Merilo:	1:2500	Št. lista: 1
Vsebina / naslov risbe:			Šifra risbe:		Prostor za črtno kodo:
Pregledana situacija Dolena - Godec JP 956844			G.101		

V/Š=297/594 (0.18 m²)


21.10.2026 10:18 S:\PROJEKTI\1842 Sanacija cest v Vidmu po UUMI 2026\01_TEH_D\02_01_CES\1842_LIN_CES_PREG_SIT.dwg



Projektant: Lineal d.o.o., Jezdarska ulica 3, 2000 Maribor			Naziv gradnje: Sanacija ceste Dolena – Godec JP 956844		
Naziv načrta: 0/2 Zbirni načrt sanacije ceste		Št. projekta: 1842/11	Vrsta dokumentacije: IZN		
Št. načrta: 1842/11-ZBN-CES		Št. odseka:	Datum: oktober 2026		
Prodr. inž. / arh. / kr. št. IZS: K. Strafela, dipl.inž.grad. / PI G-4021		Vodja proj. / kr. št. IZS: J. Trojner, dipl.inž.grad. / PI G-3618			
Faza / objekt: 007.2101	Številka ON: 28012	Arhivska št.:			
Sodelavec: ref. / kr. št. IZS: Jovana Miloshevska, dipl.inž.prom.		Merilo: 1:500	Št. lista: 2		
Vsebina / naslov načrta: Gradbena situacija Dolena - Godec JP 956844		Šifra načrta: G.102	Prostor za štirno kodo:		

V/S=841/1189 (1.00 m²)

S:\PROJEKTI\1842 Sanacija cest v Mislinji_pe_IUM_2026\01_TDI_D\03_03_Zbirne_Situacije\01_2025\1842_LIN_CES_ORIG_01.dwg
21.10.2025 10:00

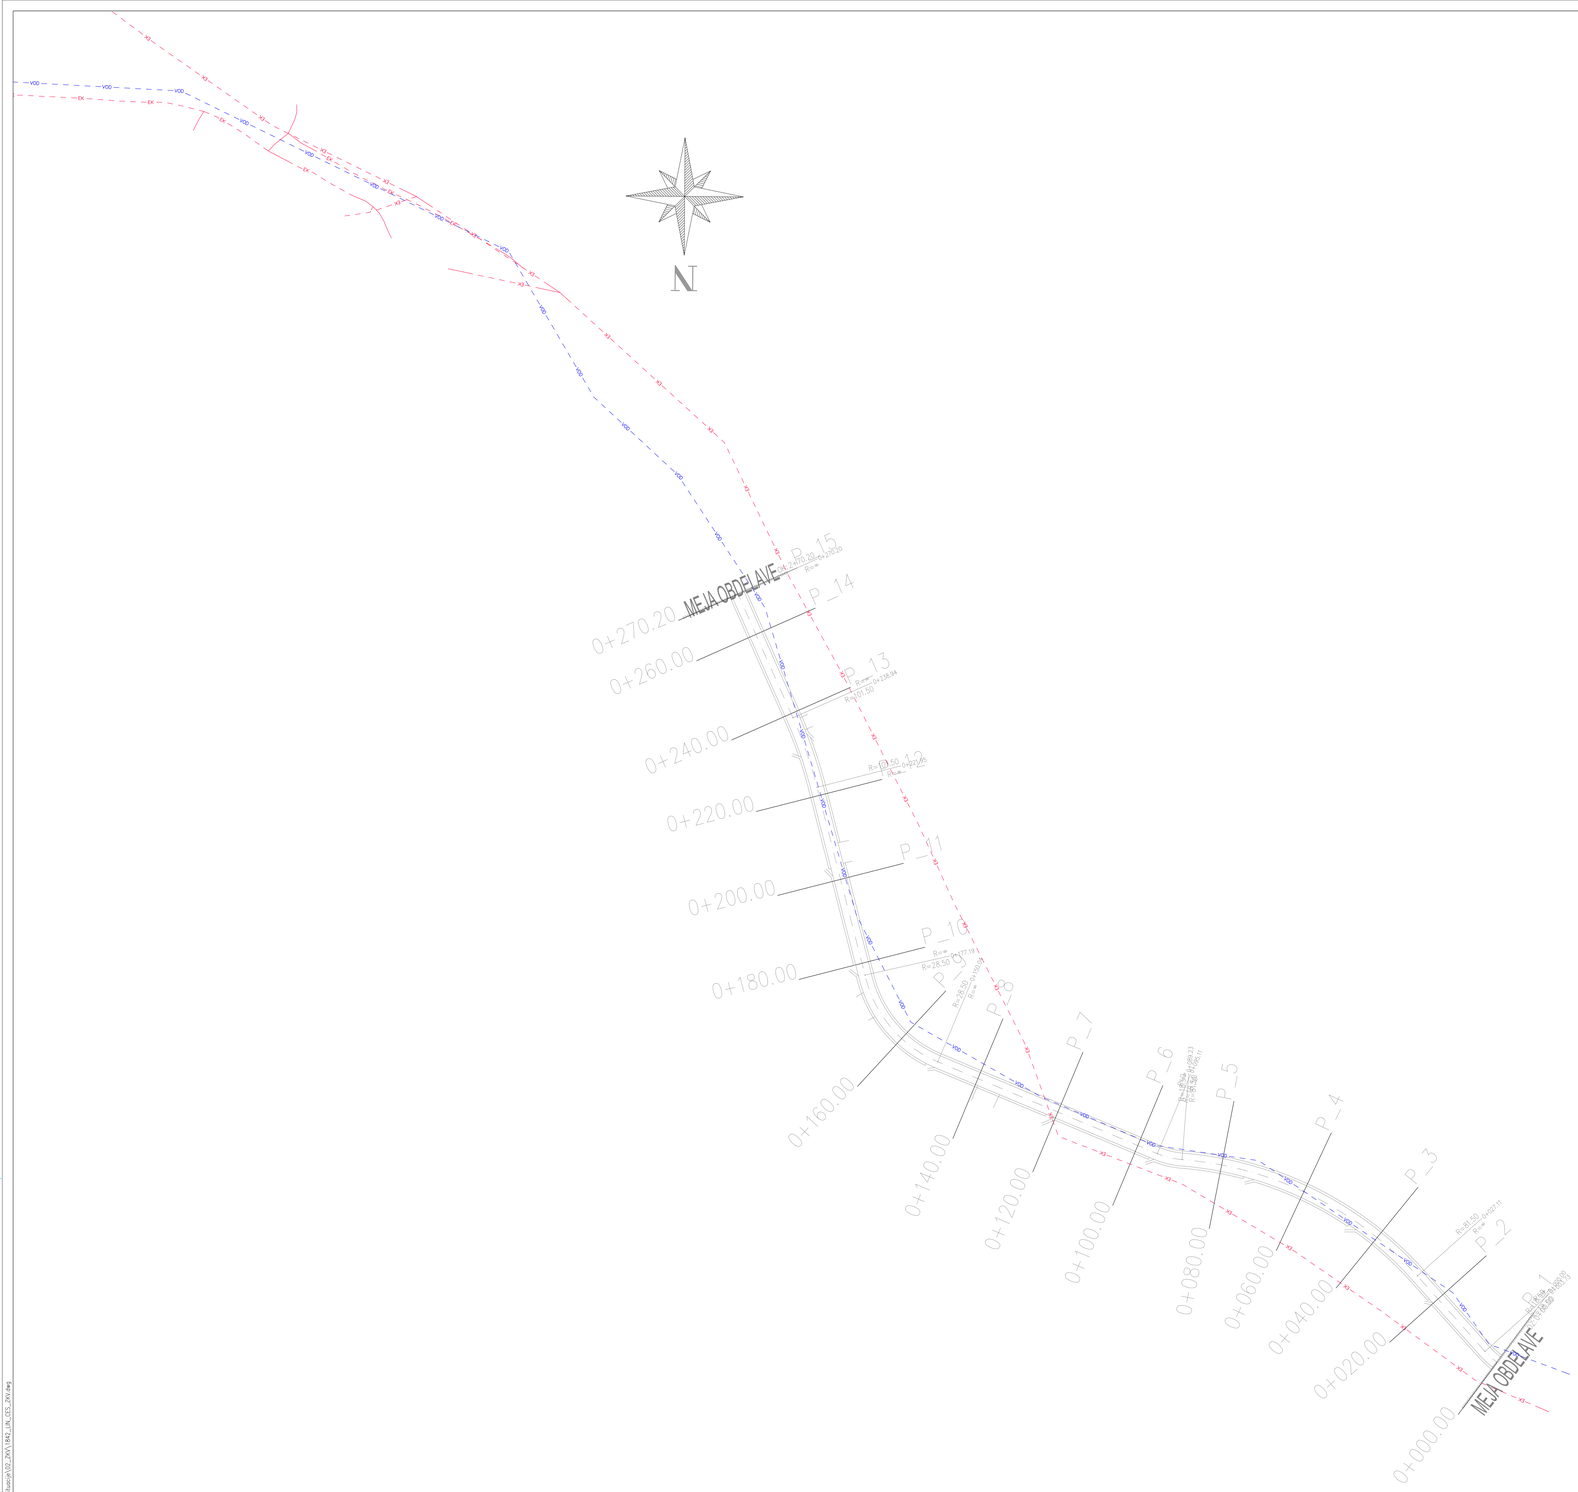

LEGENDA KOMUNALNIH VODOV

OBSTOJEČE		UKINJENO		PROJEKTIRANO	
FEK	kanalizacija fekalna	XFK		FEK	
MET	kanalizacija meteorna	XMT		MET	
MES	kanalizacija mešana	XMS		MES	
VOD	vodovod	XVO		VOD	
PAR	parovod	XPR		PAR	
TOP	toplovod	XTP		TOP	
NAM	namakalni cevovod	XNM		NAM	
OGR	ogrevanje	XOG		OGR	
PLI	plinovod	XPL		PLI	
NN	električna nizka napetost	XNN		NN	
SN	električna srednja napetost	XSN		SN	
VN	električna visoka napetost	XVN		VN	
EK	elektronske komunikacije	XEK		EK	
SVTK	SVTK vod	XSVTK		SVTK	
SEM	semaforizacija	XSEM		SEM	
JR	električna javna razsvetljava	XJR		CR	
KVS	kb v slt	XKVS		KVS	
OPT	optični kabel	XOPT		OPT	


Projektant: Lineal d.o.o., Jezdarska ulica 3, 2000 Maribor			Naziv gradnje: Sanacija ceste Dolena – Godec JP 956844		
Naziv načrta: 0/2 Zbirni načrt sanacije ceste			Št. projekta: 1842/11	Vrsta dokumentacije: IZN	
Št. načrta: 1842/11-ZBN-CES			Št. odseka:	Datum: oktober 2026	
Projekt. inž. / arh. / vd. id. vZG.: K. Strafela, dipl.inž.grad. / PI G-4021			Vodja proj. / vd. id. ZG.: J. Trojner, dipl.inž.grad. / PI G-3618		
Faza / objekt: 007.2101	Številka DN: 28012		Arhivska št.:		
Sodelavec inž. / vd. id. UG.: Jovana Miloshevska, dipl.inž.prom.			Merilo: 1:500	Št. lista: 3	
Vsebina / naslov risbe: Zbirna situacija komunalnih napeljav Dolena - Godec JP 956844			Šifra risbe: G.102	Prostor za tiskno kodo:	

21.10.2025 10:26 S:\PROJEKTI\1842 Sanacija cest v Vidmu pri UMB 2025\01_Tisi_DVD\01_Zbirne_situacije\02_ZKN\1842_LN_CES_ZKN.dwg


V/S=841/1189 (1.00 m²)

21.10.2026 09:52 S:\PROJEKTI\1842 Sanacija cest v Vidmu po UUMI 2026\01_TEH_D\02_01_CES\1842_LIN_CES_KPP.dwg

KPP 1: Novogradnja - sanacija ceste in izvedba mulde levo JP 956844 od km 0+000 do km 0+230

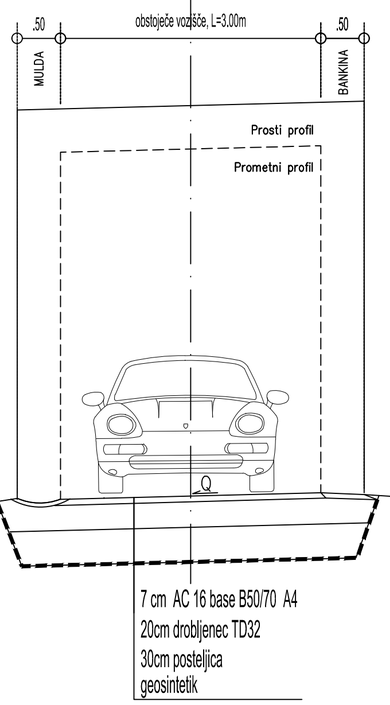

KPP 2: Novogradnja - sanacija ceste in izvedba mulde desno JP956844 od km 0+230 do km 0+270

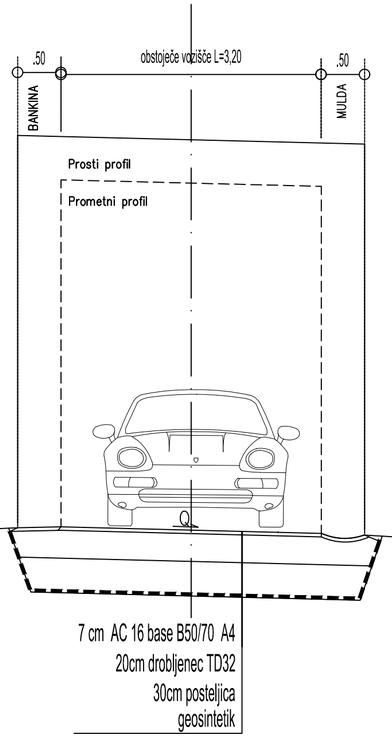

Projektant:			Naziv gradnje:		
Lineal d.o.o., Jezdarska ulica 3, 2000 Maribor			Sanacija ceste Dolena – Godec JP 956844		
Naziv načrta:	0/2 Zbirni načrt sanacije ceste		Št. projekta:	1842/11	Vrsta dokumentacije: IZN
Št. načrta:	1842/11-ZBN-CES		Št. odseka:		Datum: oktober 2026
Poobl. inž. / arh. / id. št. IZS:	K. Strafela, dipl.inž.grad. / PI G-4021		Vodja proj. / id. št. IZS:	J. Trojner, dipl.inž.grad. / PI G-3618	
Faza / objekt:	007.2101	Številka DN: 28012	Arhivska št.:		
Sodelavec nač. / id. št. IZS:	Jovana Miloshevska, dipl.inž.prom.		Merilo:	1:50	Št. lista: 4
Vsebina / naslov risbe:			Šifra risbe:		Prostor za črtno kodo:
Karakteristični prečni prerez Dolena-Godec JP 956844			G.131		

V/Š=297/594 (0.18 m²)