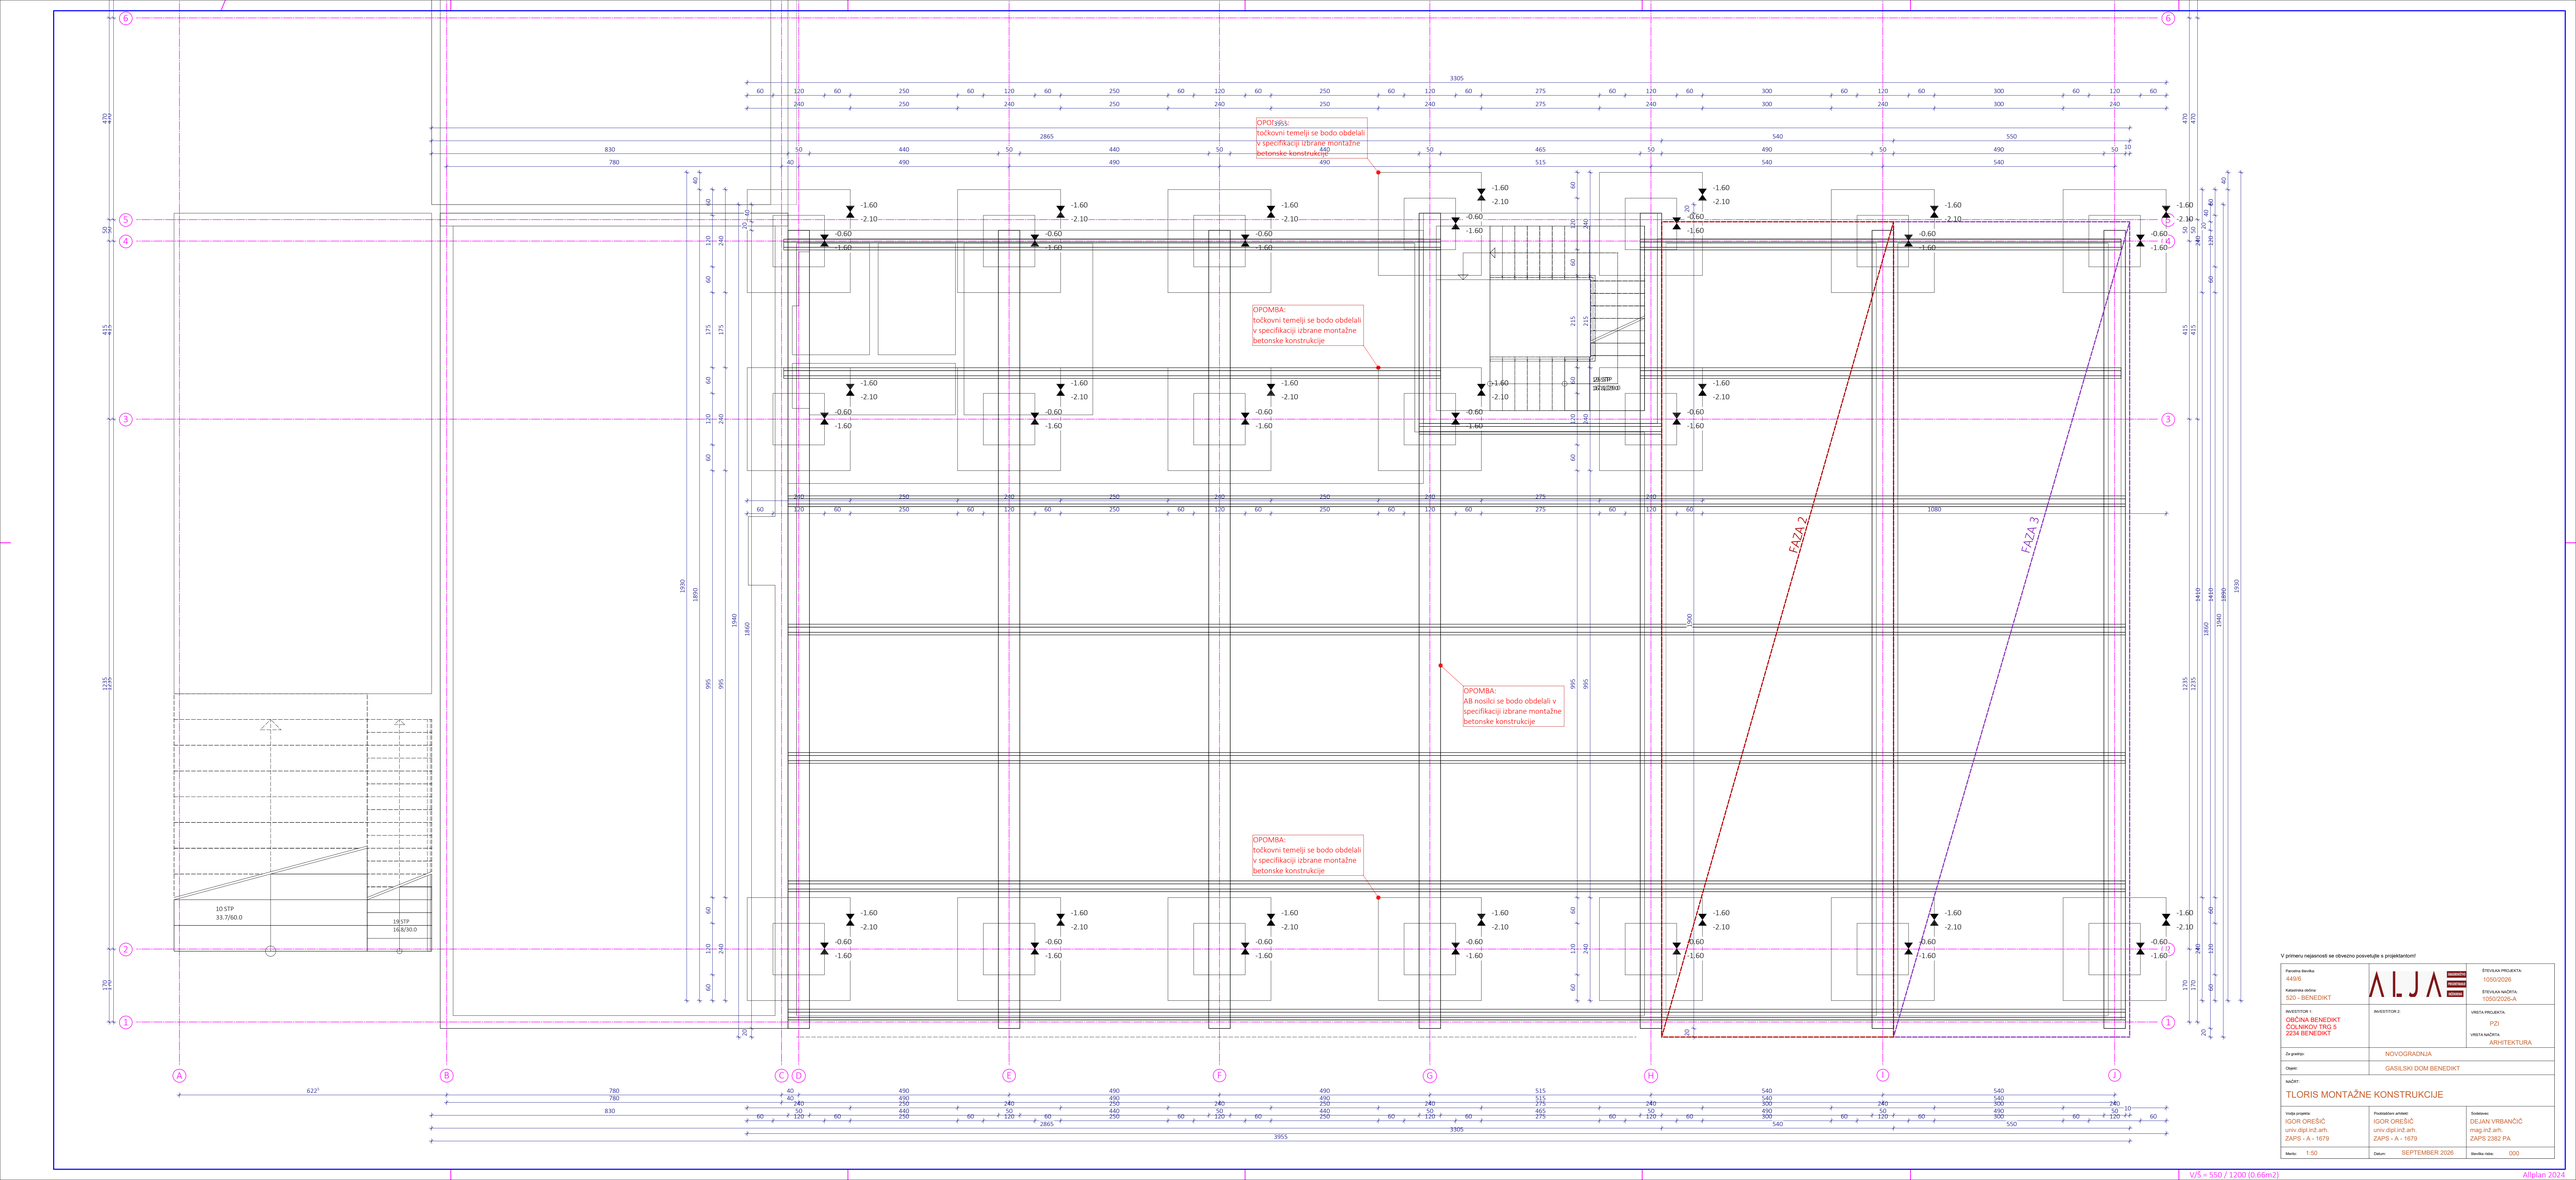


V primeru nejasnosti se obvezno posvetujte s projektantom!

Parcelna številka: 440/6 Katastrska občina: 520 - BENEDIKT	ALJA registrirani projektant / registrirana projektantka / izdelal	ŠTEVILKA PROJEKTA: 1050/2026 ŠTEVILKA NAČRTA: 1050/2026-A
INVESTITOR 1: OBČINA BENEDIKT ČOLNIKOV TRG 5 2234 BENEDIKT	INVESTITOR 2:	VRSTA PROJEKTA: PZI VRSTA NAČRTA: ARHITEKTURA
Za gradnjo:	NOVOGRADNJA	
Objekt:	GASILSKI DOM BENEDIKT	
NAČRT:	TLORIS MONTAŽNE KONSTRUKCIJE	
Vodja projekta: IGOR OREŠIČ univ.dipl.inž.arh. ZAPS - A - 1679	Pooblaščeni arhitekt: IGOR OREŠIČ univ.dipl.inž.arh. ZAPS - A - 1679	Sodelavec: DEJAN VRBANČIČ mag.inž.arh. ZAPS 2382 PA
Merilo: 1:50	Datum: SEPTEMBER 2026	Številka risbe: 000

Allplan 2024