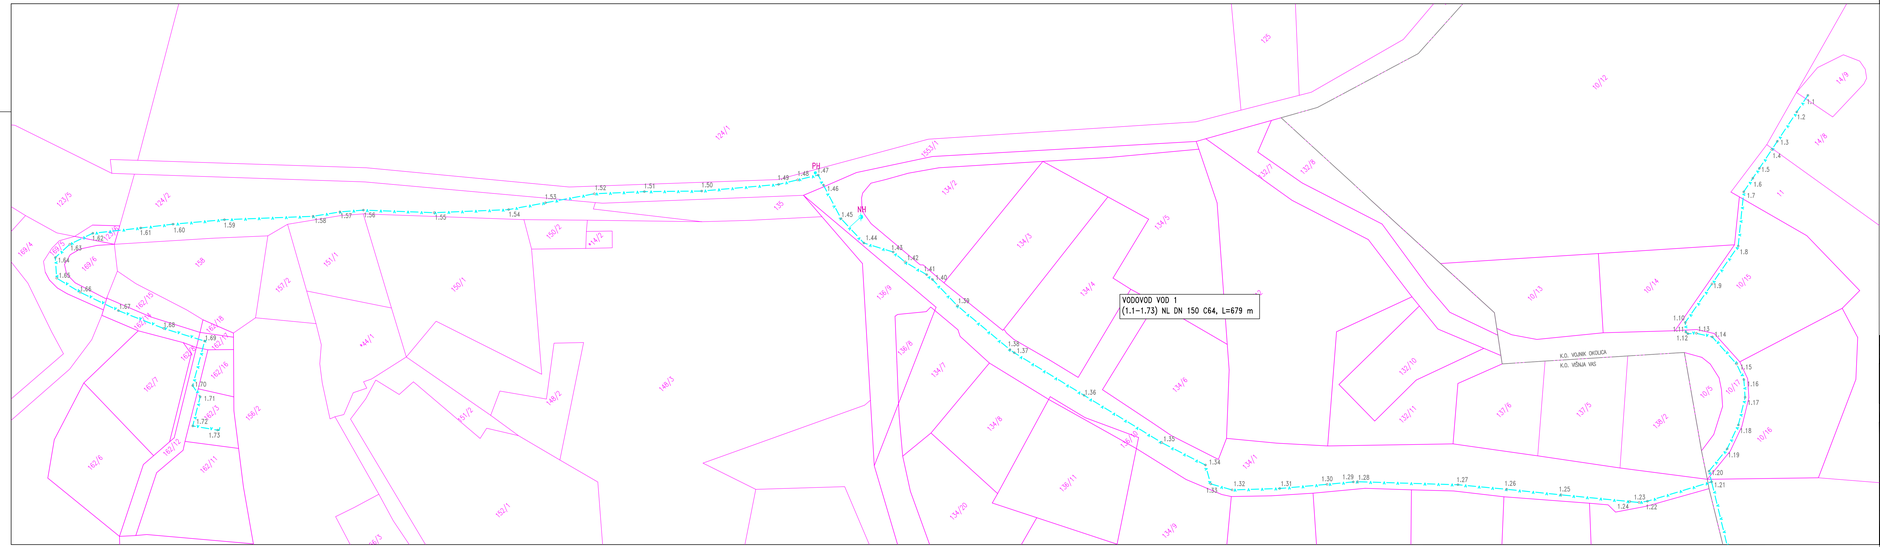


LEGENDA:

PREDVIDEN VODOVOD

REKONSTRUKCIJA VODOVODA NA OBMOČJU NASELJA POT V KONJSKO

KATASTRSKA SITUACIJA M 1:500

Št. sprem:	Opis spremembe/dopolnitve:	Datum:	Podpis:

SAVINJAPROJEKT
PROJEKTIRANJE, SVETOVANJE, NADZOR

Vsebino načrta je avtorsko tehnično področje SAVINJAPROJEKT d.o.o. ŽALEC in je zaščitena z zakonom o avtorskih pravicah (Ur.l.RS št. 21/95). Kopiranje in dajanje obvestil v njeni vsebini in dovoljeno. Za ni posebej odobreno. Za vse spremembe, ki so v nasprotju s tem določilom, je zakonsko predvideno denarno nadomestilo za nastalo škodo.

Investitor: OBČINA VOJNIK, Kerčeva ulica 8, 3212 VOJNIK			Naziv projekta: REKONSTRUKCIJA VODOVODA NA OBMOČJU NASELJA POT V KONJSKO	
Projektant: SAVINJAPROJEKT d.o.o.		Ident.številka: I25 0636	Lokacijski prikaz: KATASTRSKA SITUACIJA	
	Ime:	Ident.št.: Podpis:		
Vodja projektiranja:	Aljaž Žakir, univ.dipl.inž.grad.	G-4204	Vrsta dokumentacije: 2. NAČRT VODOVODA	
Pooblaščeni inženir:	Aljaž Žakir, univ.dipl.inž.grad.	G-4204	Št. projekta: 26/2024	Št. načrta: 26/2024
Izdelal:	Sabina Lesjak, inž.grad.		Vrsta projekta: PZI	Merilo: M 1:500
		Datum: September 2026		List.št.: 1,1