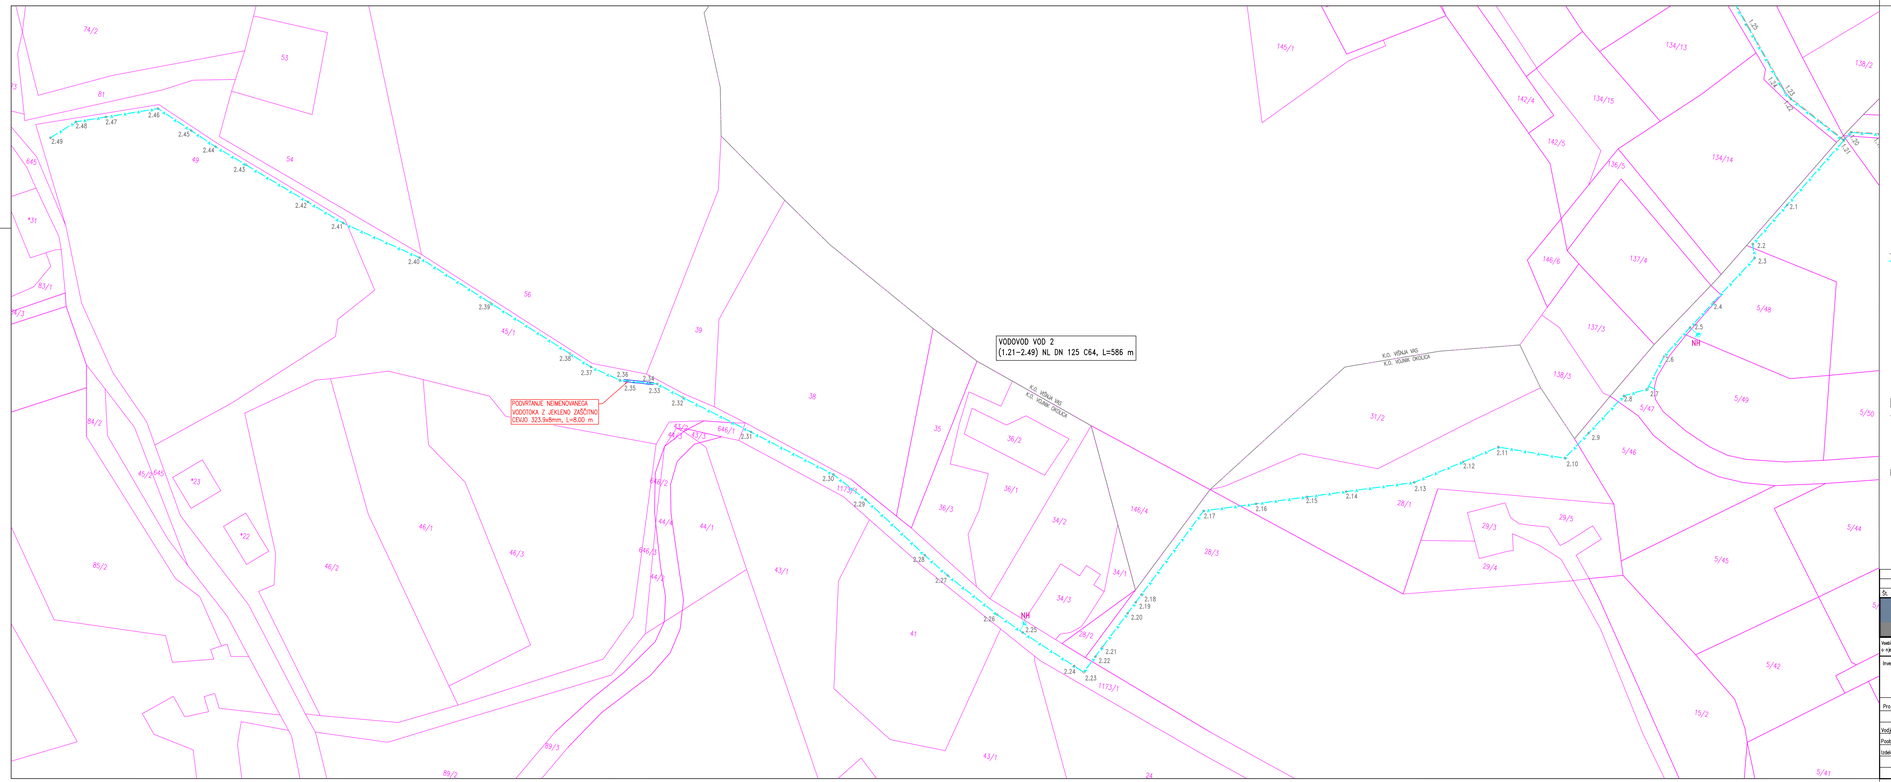


LEGENDA:

PREDVIDEN VODOVOD

REKONSTRUKCIJA VODOVODA NA OBMOČJU NASELJA POT V KONJSKO

KATASTRSKA SITUACIJA M 1:500

Št. sprem:	Opis spremembe/dopolnitve:	Datum:	Podpis:

SAVINJAPROJEKT
PROJEKTIRANJE, SVETOVANJE, NADZOR

Vsebino načrta je avtorsko tehnično področje SAVINJAPROJEKT d.o.o. ŽALEC in je zaščitena z zakonom o avtorskih pravicah (Ur.l.RS št. 21/95). Kopiranje in dajanje vsebin v njeni celoti ni dovoljeno. Če ni posebej odobreno. Za vse spremembe, ki so v nasprotju s tem določilom, je zakonsko predvideno denarno nadomestilo za nastalo škodo.

Investitor:	OBČINA VUNIK, Kerčeva ulica 8, 3212 VUNIK			Naziv projekta:	REKONSTRUKCIJA VODOVODA NA OBMOČJU NASELJA POT V KONJSKO
Projektant:	SAVINJAPROJEKT d.o.o.	Ident.številka	IZS 0636	Lokacijski prikaz:	KATASTRSKA SITUACIJA
	Ime:	Ident.št.:	Podpis:		
Vodja projektiranja:	Alojz Žunir, univ.dipl.inž.grad.	G-4204		Vrsta dokumentacije:	2. NAČRT VODOVODA
Pooblaščeni inženir:	Alojz Žunir, univ.dipl.inž.grad.	G-4204		Št. projekta: 26/2024	Št. načrta: 26/2024
Izdelal:	Sabina Lesjak, inž.grad.			Vrsta projekta:	Merilo: / List.št.
				PZI	M 1:500 / 1.2
		Datum: September 2026			