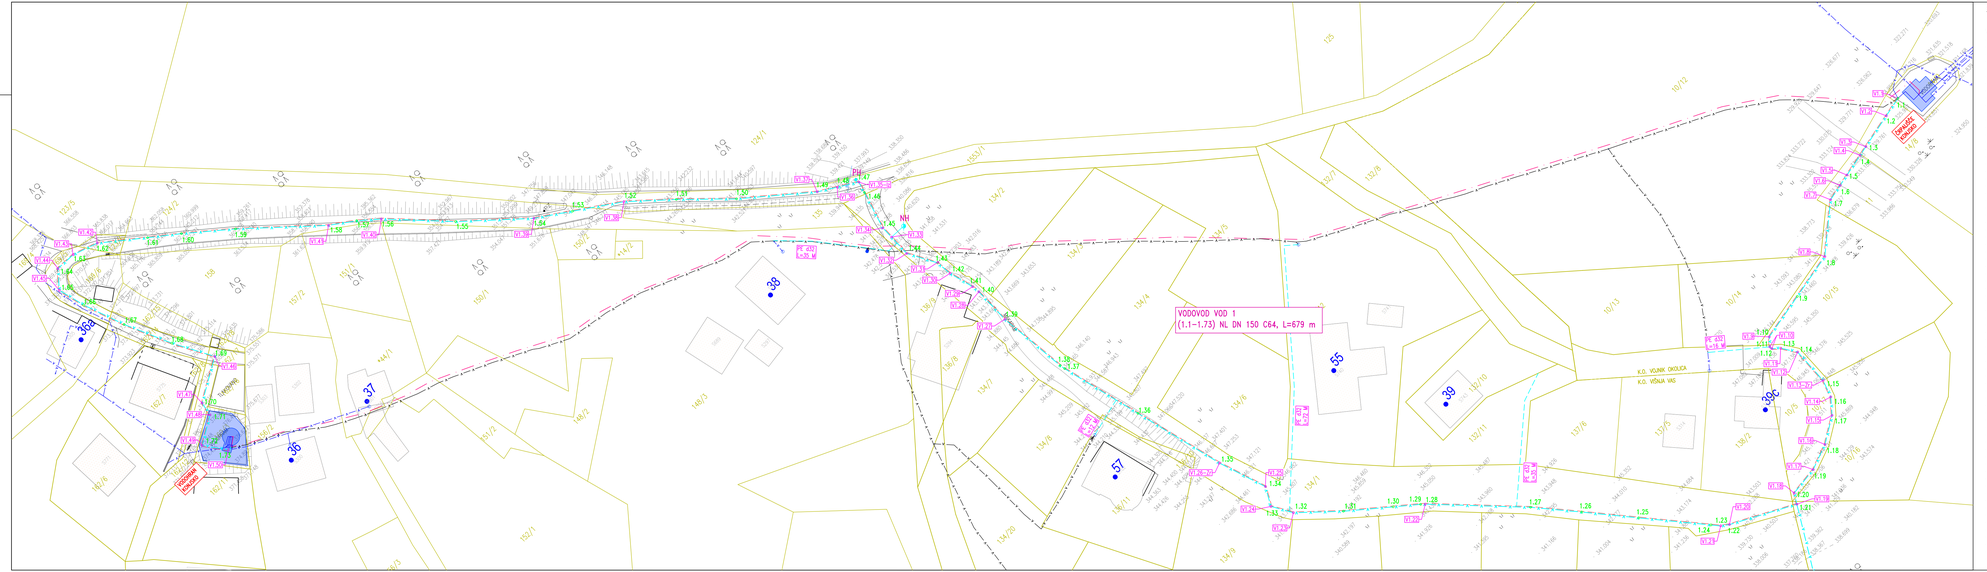

KOORDINATE ZA ZAKOLIČBO VODOVODA:

VOD 1	E	N
1.1	522562,27	128443,98
1.2	522557,0641	128442,9281
1.3	522547,905	128441,0717
1.4	522545,3327	128440,551
1.5	522539,4822	128439,3665
1.6	522536,3889	128438,7382
1.7	522532,1457	128437,8715
1.8	522520,8422	128435,7524
1.9	522508,9252	128426,5079
1.10	522496,7004	128424,3254
1.11	522495,0198	128422,4469
1.12	522495,0591	128421,7409
1.13	522496,7384	128420,2385
1.14	522499,0544	128416,5564
1.15	522498,5384	128406,943
1.16	522496,9644	128402,6373
1.17	522493,8781	128398,0941
1.18	522487,4256	128395,1761
1.19	522480,8338	128392,7818
1.20	522473,2558	128391,9878
1.21	522471,7505	128389,5091
1.22	522456,0796	128397,9117
1.23	522454,2905	128399,2305
1.24	522452,7251	128401,138
1.25	522441,1014	128415,2881
1.26	522431,9541	128426,5175
1.27	522423,6756	128436,4956
1.28	522405,4659	128455,8321
1.29	522404,5928	128456,6275
1.30	522399,2366	128461,0867
1.31	522398,592	128463,167
1.32	522380,4071	128477,8278
1.33	522377,533	128482,941
1.34	522380,0822	128487,4943
1.35	522376,0982	128499,8833
1.36	522370,4212	128523,3087
1.37	522365,3255	128544,3606
1.38	522360,1946	128565,7339
1.39	522363,4907	128563,8599
1.40	522363,7445	128570,4036
1.41	522363,5669	128575,4085
1.42	522361,8996	128581,8403
1.43	522361,5413	128585,9144
1.44	522357,7348	128591,1227
1.45	522358,0397	128601,9181
1.46	522361,0386	128611,5319
1.47	522361,932	128614,3858
1.48	522357,1823	128617,3484
1.49	522352,7502	128620,0776
1.50	522337,1017	128633,2415
1.51	522326,2499	128643,8755
1.52	522316,4823	128652,8358
1.53	522305,6266	128660,3008
1.54	522297,4587	128665,9176
1.55	522282,9239	128679,3041
1.56	522270,1521	128693,0312
1.57	522265,4184	128697,7097
1.58	522259,5646	128701,3066
1.59	522242,3322	128717,2657
1.60	522231,8383	128726,0675
1.61	522225,1065	128731,3778
1.62	522215,1251	128739,3793
1.63	522208,7472	128741,6128
1.64	522203,5573	128741,8541
1.65	522199,944	128737,7171
1.66	522201,6724	128730,7213
1.67	522205,4116	128720,0875
1.68	522210,5613	128708,2099
1.69	522215,8649	128698,2029
1.70	522205,2629	128692,0943
1.71	522204,57	128688,59
1.72	522197,1699	128684,1775
1.73	522201,8037	128679,0524

LEGENDA:

- PREDVIDEN VODOVOD
- PREVEZAVE VODOVODA, VODOVODNI PRIKLJUČKI
- PREDVIDEN SIGNALNI KABEL V ZAŠČITNI CEVI
- OBSTOJEČ VODOVOD
- OBSTOJEČ VODOVOD – se ukine
- OBSTOJEČ SIGNALNI KABEL – se ukine

REKONSTRUKCIJA VODOVODA NA OBMOČJU NASELJA POT V KONJSKO

SITUACIJA VODOVODA Z ZAKOLIČBO M 1:500

Št. sprem:	Opis spremembe/dopolnitve:	Datum:	Podpis:

SAVINJAPROJEKT
PROJEKTIRANJE, SVETOVANJE, NADZOR

Vsebino nočtra je avtorsko tehnično podjetja SAVINJAPROJEKT d.o.o. ZAŠČIT in je zaščitena z zakonom o avtorskih pravicah (Ur.l.RS št. 21/95). Kopiranje in dajanje vsevdi v njeni vsebini ni dovoljeno, ter ni pooblaščeni uporabniku. Za vse spornolu, ki so v nasprotju s tem dodatkom, je zakonsko pooblaščen denarno nadomestilo za nastalo škodo

Investitor: OBČINA VOJNIK, Kerčova ulica 8, 3212 VOJNIK			Naziv projekta: REKONSTRUKCIJA VODOVODA NA OBMOČJU NASELJA POT V KONJSKO
Projektant: SAVINJAPROJEKT d.o.o.		Ident.številka: IZ5 06361	Tehnični prikazi:
	Ime:	Ident.št.: / Podpis:	SITUACIJA VODOVODA Z ZAKOLIČBO
Vodja projektiranja:	Aljaž Žakrjr, univ.dipl.inž.grad.	G-4204	Vrsta dokumentacije:
Pooblaščeni inženir:	Aljaž Žakrjr, univ.dipl.inž.grad.	G-4204	2. NAČRT VODOVODA
Izdelal:	Sabina Lesjak, inž.grad.		Št.projekta: 26/2024 / Št.načrta: 26/2024
			Vrsta projekta: PZI / Merilo: M 1:500 / List.št.: 2.2.1
		Datum: September 2026	