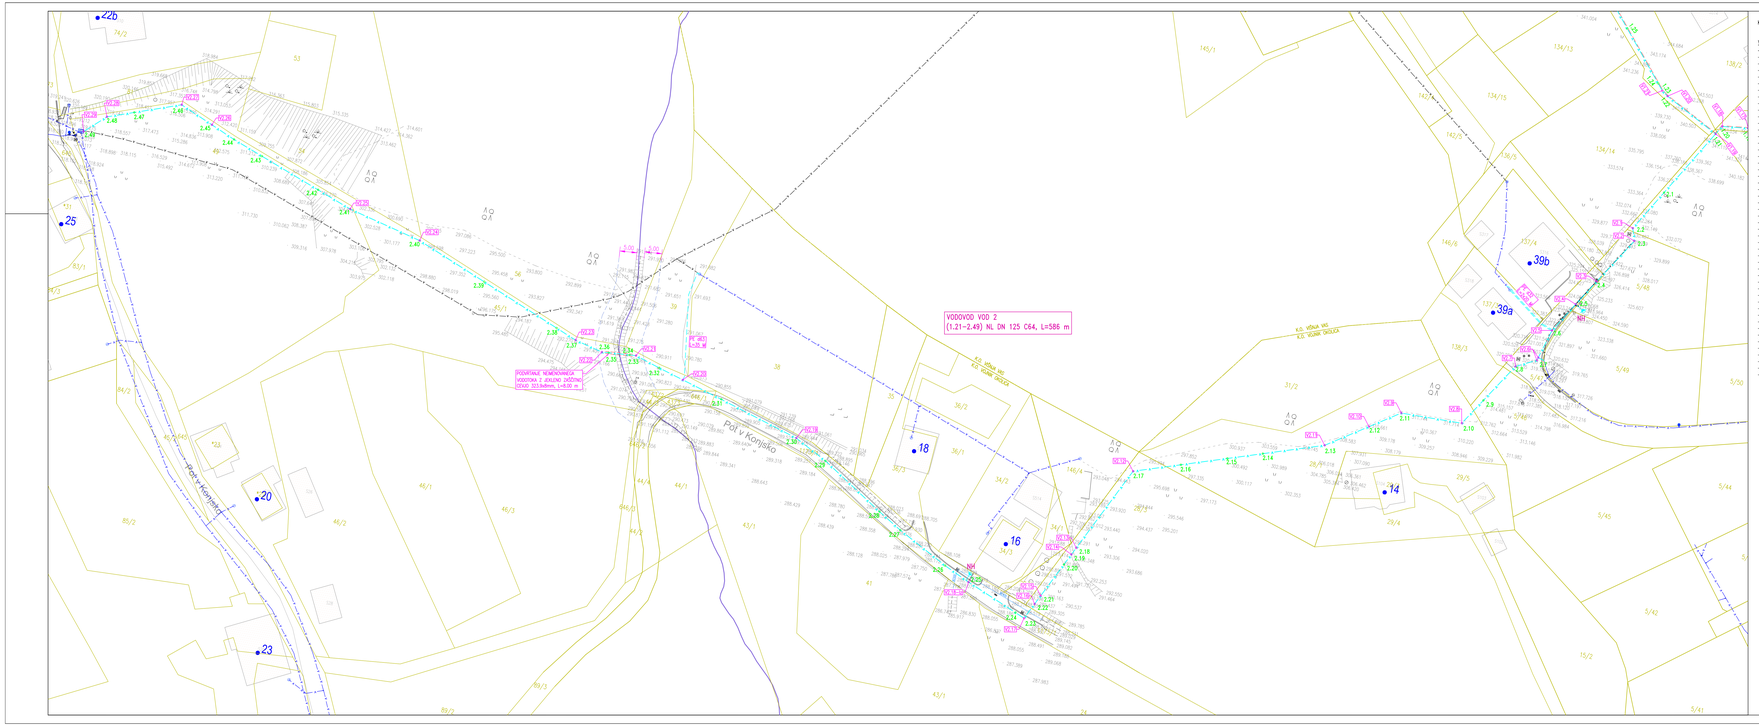


KOORDINATE ZA ZAKOLIČBO VODOVODA:

	E	N
Vod_2		
1.21	522471,2505	128380,5091
2.1	522459,944	128370,0666
2.2	522452,7891	128358,2844
2.3	522453,8939	128354,6717
2.4	522445,173	128341,2096
2.5	522440,24	128333,59
2.6	522434,8086	128324,8694
2.7	522431,9802	128315,5728
2.8	522426,1424	128312,7134
2.9	522418,8548	128301,3554
2.10	522413,612	128293,7712
2.11	522395,7699	128293,5799
2.12	522387,1854	128280,044
2.13	522375,4211	128280,4576
2.14	522358,1064	128274,9275
2.15	522348,1863	128271,7591
2.16	522330,1849	128267,8066
2.17	522321,7993	128265,3313
2.18	522312,3134	128262,5522
2.19	522308,3134	128258,3362
2.20	522306,6853	128233,0869
2.21	522301,6147	128222,9659
2.22	522300,2715	128220,2785
2.23	522297,9719	128215,6861
2.24	522295,2109	128216,8596
2.25	522290,2145	128203,3339
2.26	522272,6489	128226,782
2.27	522258,025	128234,6761
2.28	522251,115	128238,9289
2.29	522233,1048	128250,7426
2.30	522223,558	128255,8004
2.31	522200,0814	128263,1368
2.32	522180,6922	128269,0085
2.33	522173,4303	128271,2078
2.34	522171,4732	128271,2195
2.35	522145,4881	128270,7966
2.36	522143,4557	128270,8529
2.37	522140,4559	128272,1419
2.38	522140,2811	128275,2488
2.39	522126,1639	128284,8585
2.40	522105,5762	128293,4166
2.41	522084,0627	128298,936
2.42	522073,8903	128302,8274
2.43	522056,0506	128309,6519
2.44	522047,2618	128313,0141
2.45	522040,1683	128316,1026
2.46	522030,4892	128320,3171
2.47	522017,291	128315,7288
2.48	522009,6754	128313,0815
2.49	522003,735	128307,7144

LEGENDA:

- PREDVIDEN VODOVOD
- PREVEZAVE VODOVODA, VODOVODNI PRIKLJUČKI
- PREDVIDEN SIGNALNI KABEL V ZAŠČITNI CEVI
- OBSTOJEČ VODOVOD
- OBSTOJEČ VODOVOD – se ukine
- OBSTOJEČ SIGNALNI KABEL – se ukine

REKONSTRUKCIJA VODOVODA NA OBMOČJU NASELJA POT V KONJSKO

SITUACIJA VODOVODA Z ZAKOLIČBO M 1:500

Št. sprem.	Opis spremembe/dopolnitve:	Datum:	Podpis:

SAVINJAPROJEKT
PROJEKTIRANJE, SVETOVANJE, NADZOR

Vsebino načrta je avtorsko lastninsko podjetja SAVINJAPROJEKT d.o.o. Začič in je zaščitena z zakonom o avtorskih pravicah (Ur.URS št. 21/95). Kopiranje in objava vsebini e njeni vsebini ni dovoljena. Če si posebej sebrano. Za vso sprosilo, ki se v nasprotju s tem določilom, je zakonsko predvideno denarno nadomestilo za nastalo škodo.

Investitor:	OBČINA VUNIK, Kerčeva ulica 8, 3212 VUNIK	Naziv projekta:	REKONSTRUKCIJA VODOVODA NA OBMOČJU NASELJA POT V KONJSKO
Projektant:	SAVINJAPROJEKT d.o.o.	Ident.številka:	1215 0636
	Ime:	Ident.št.: / Podpis:	Tehnični prikazi: SITUACIJA VODOVODA Z ZAKOLIČBO
Vodja projektiranja:	Kipič Žiženj, univ.dipl.inž.grad.	G-4204	Vrsta dokumentacije: 2. NAČRT VODOVODA
Pooblaščeni inženir:	Kipič Žiženj, univ.dipl.inž.grad.	G-4204	
Izdelal:	Sabina Lenjšk, inž.grad.		Št.projekta: 26/2024 Št.načrta 26/2024
			Vrsta projekta: P20 Merilo: M 1:500 List št. 2.2.2
		Datum: September 2026	