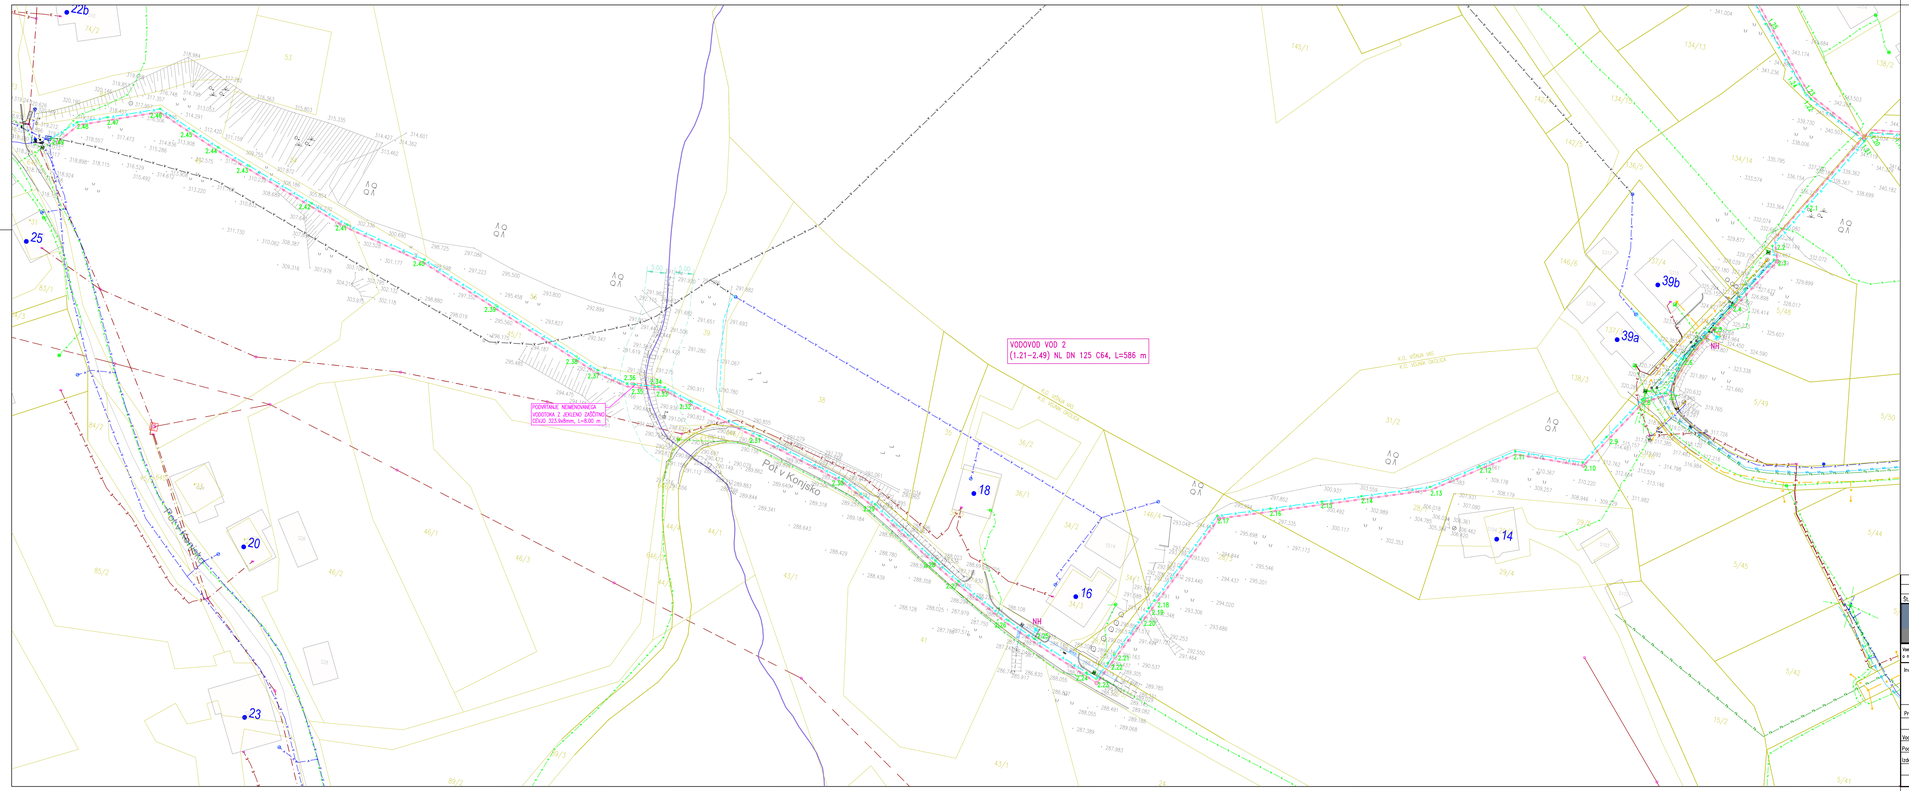


LEGENDA:

- PREDVIDEN VODOVOD
- PREVEZAVE VODOVODA, VODOVODNI PRIKLJUČKI
- PREDVIDEN SIGNALNI KABEL V ZAŠČITNI CEVI
- OBSTOJEČA FEKALNA KANALIZACIJA
- OBSTOJEČA METEORNA KANALIZACIJA
- OBSTOJEČ VODOVOD
- OBSTOJEČ VODOVOD – se ukine
- OBSTOJEČ SIGNALNI KABEL – se ukine
- OBSTOJEČ NN ELEKTRO KABEL
- OBSTOJEČ NN ELEKTRO OMREŽJE
- OBSTOJEČ SN ELEKTRO KABEL
- OBSTOJEČ SN ELEKTRO OMREŽJE
- OBSTOJEČ TK KABEL
- PREDVIDENA KKS KABELSKA KANALIZACIJA (predmet posebnega projekta)
- OBSTOJEČ PLIN
- VODOTOK

REKONSTRUKCIJA VODOVODA NA OBMOČJU NASELJA POT V KONJSKO

SITUACIJA KOMUNALNIH NAPRAV IN NAPELJAV M 1:500

Št. sprem:	Opis spremembe/dopolnitve:	Datum:	Podpis:

SAVINJAPROJEKT
PROJEKTIRANJE, SVETOVANJE, NADZOR

Kakšno načrta je avtorsko lastninsko pravjeta SAVINJAPROJEKT d.o.o. Žalec in je zaščitena z zakonom o avtorskih pravicah (Ur.l.RS št. 21/95). Kopiranje in dajanje stvarni o njeni vsebini ni dovoljena, če ni posebej odobrena. Za vso sporoče, ki so v nasprotju s tem določilom, je zakonsko predvideno denarno nadomestilo za nastalo škodo

Investitor:	OBČINA VOJNIK, Kerševa ulica 8, 3212 VOJNIK
Projektant:	SAVINJAPROJEKT d.o.o.
Vodja projektiranja:	Aljaž Žakir, univ.dipl.inž.grad.
Projektiranil inženir:	Aljaž Žakir, univ.dipl.inž.grad.
Izdelal:	Sabina Lesjak, inž.grad.

Ident.številka IZS 0636
Ident.št.: Podpis:
G-4204
G-4204
Datum: September 2026

Naziv projekta:	REKONSTRUKCIJA VODOVODA NA OBMOČJU NASELJA POT V KONJSKO
Tehnični prikaz:	SITUACIJA KOMUNALNIH NAPRAV IN NAPELJAV
Vrsta dokumentacije:	2. NAČRT VODOVODA
Št.projekta: 26/2024	Št.načrta 26/2024
Vrsta projekta: PZI	Merilo: M 1:500
	List št.: 2.3.2