
SITUACIJA M 1:1000

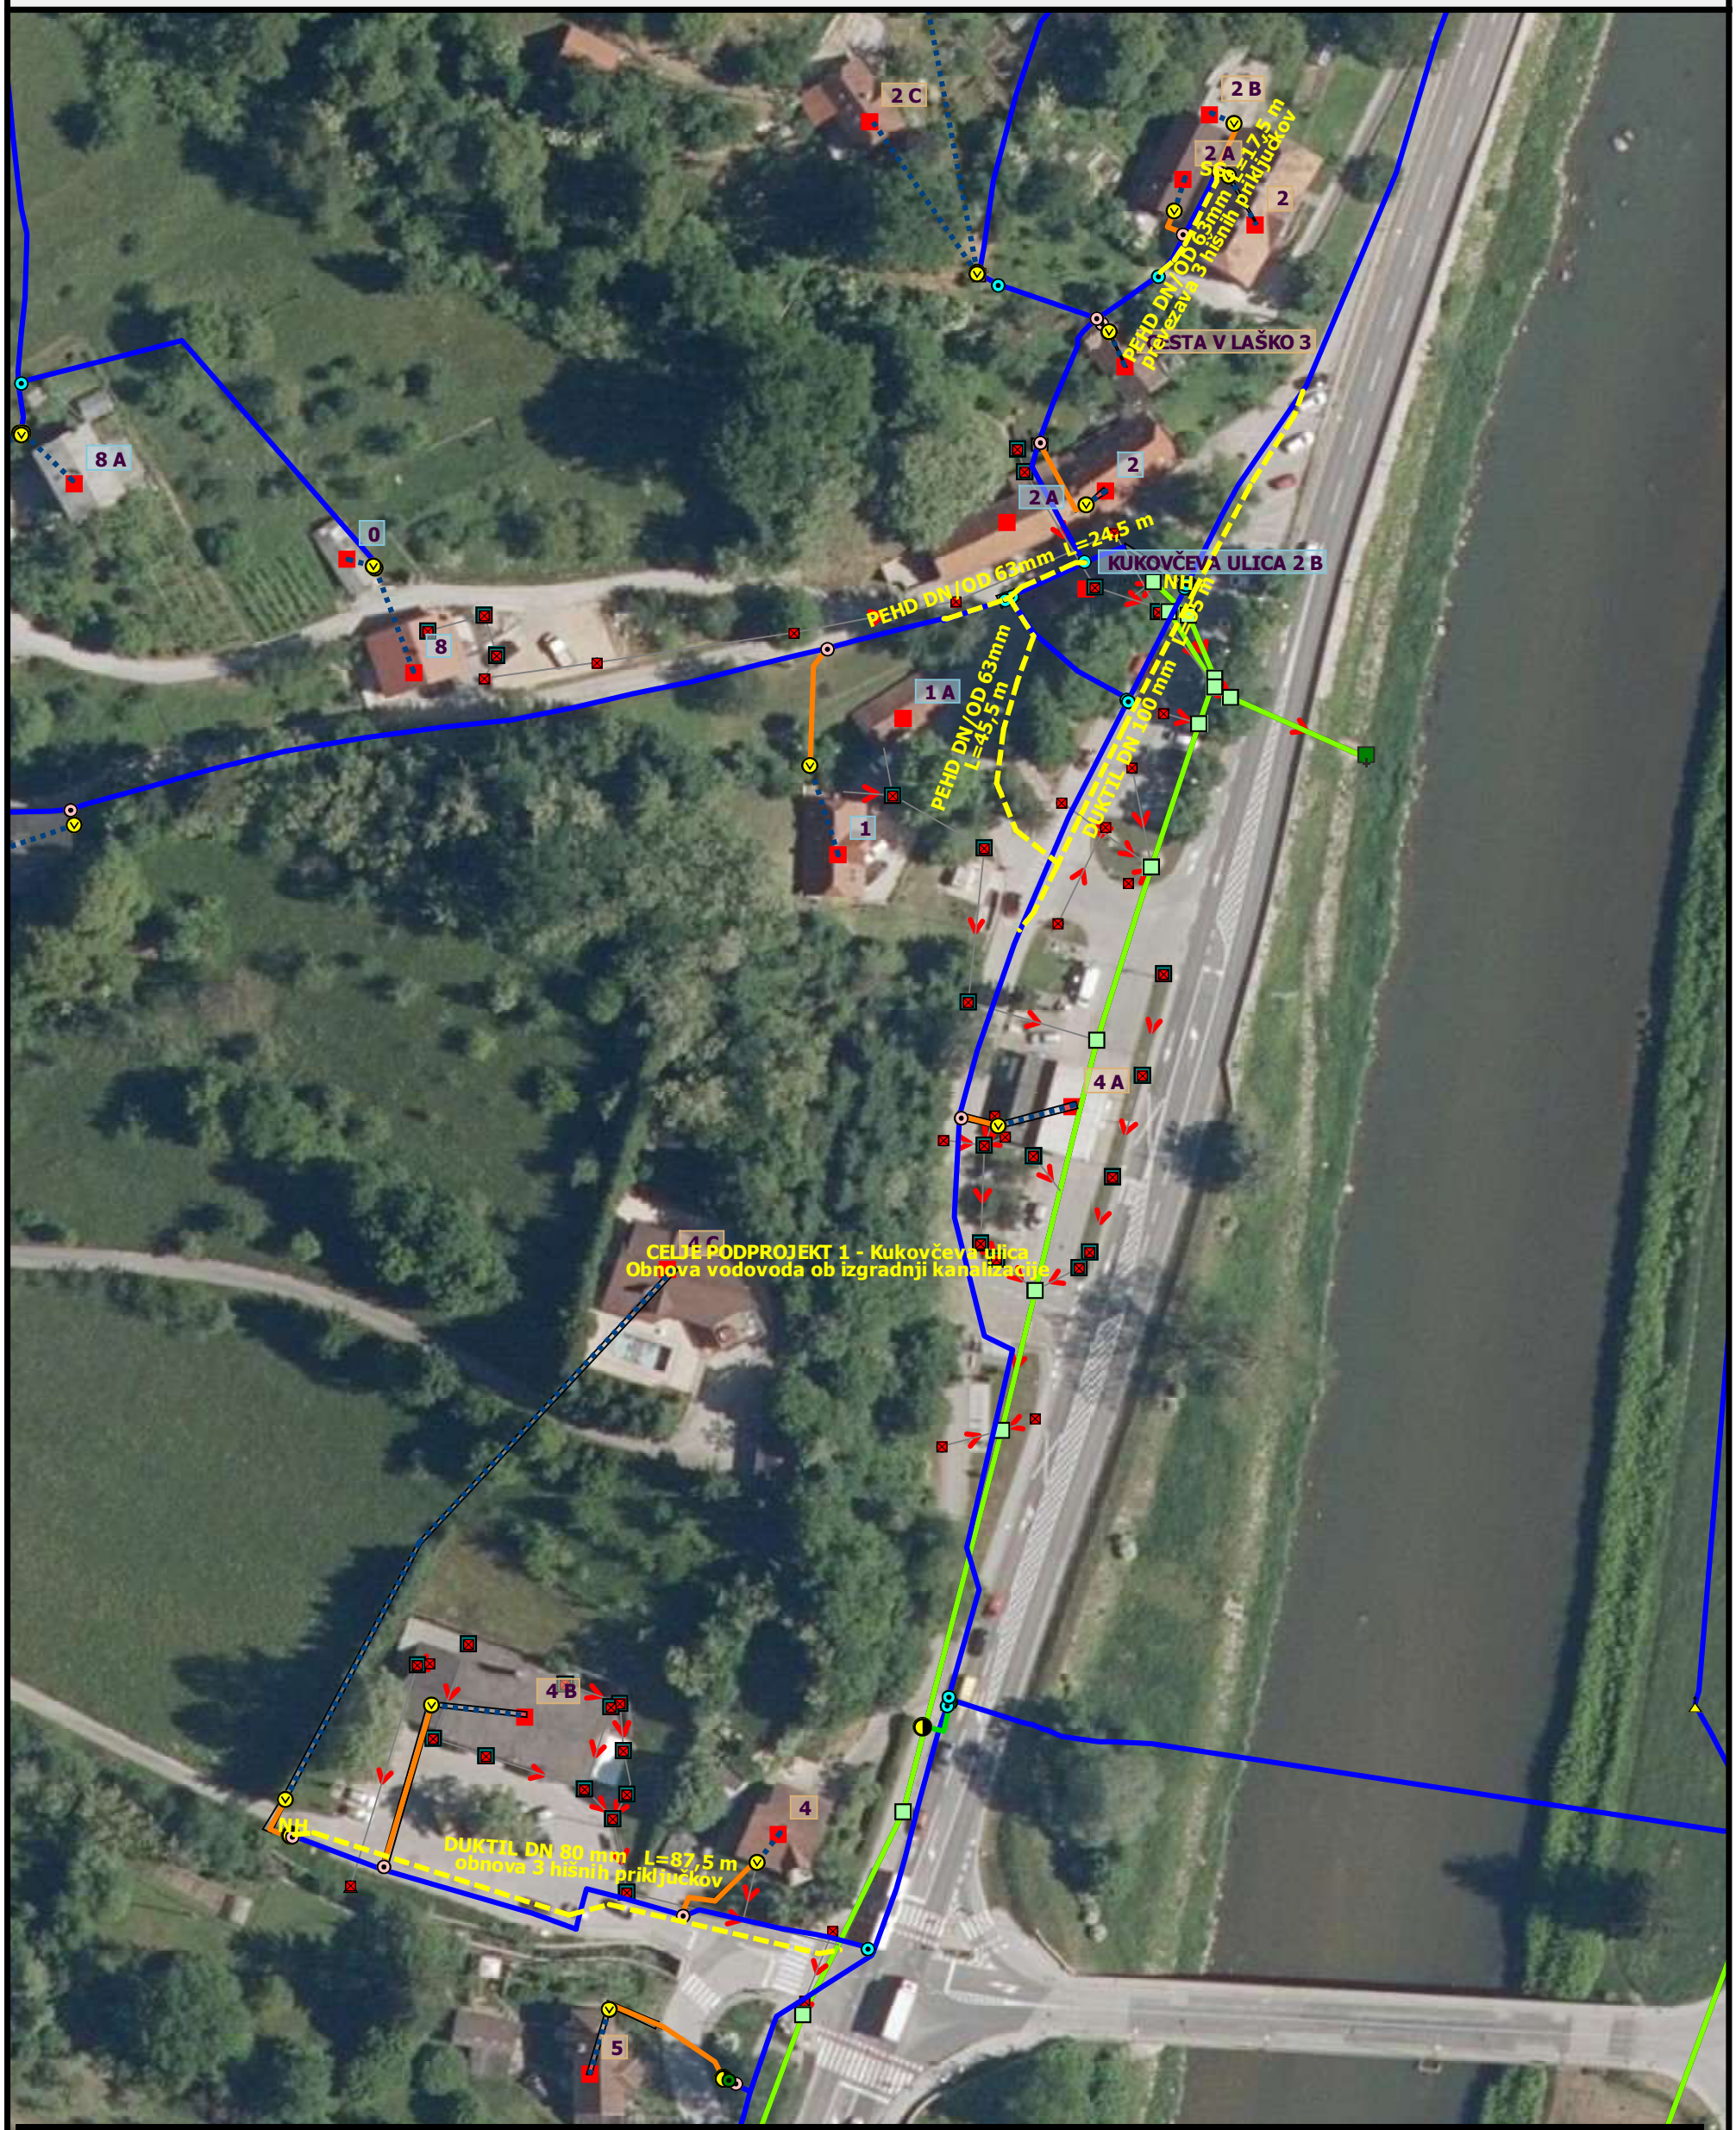


**Vodovod-kanalizacija, d. o. o.**

JAVNO PODJETJE d.o.o.
Lava 2a, 3000 Celje
Slovenija

22.10.2026

## LEGENDA

**VODOVOD**

- Cevovod - magistral
- Cevovod - primar
- Cevovod - sekundar
- Cevovod - glavni vod
- Cevovod - priključek malega porabnika
- Cevovod - priključek velikega porabnika
- Cevovod - hidrantni vod
- Cevovod - blatnik
- Cevovod - odzračevalni vod
- Zaščitna cev
- Hidrant
- Pozicija priključitve
- Zapirač - demontaža opreme
- Zapirač - priključni
- Zapirač - regulacijski
- Zapirač - sektorski
- Zapirač - rob DMA cone
- Zapirač - rob višinske cone
- Zapirač - rob višinske in DMA cone
- Zračnik
- Fiktivni vod
- Jašek
- Montažne sheme

**KANALIZACIJA**

- Jašek
- Javni kanal
- Izliv
- Interni kanal
- Objekt interne kanalizacije

**GURS VEKTORJI**

- Hiše

software by PRotOK