
SITUACIJA M 1:1500

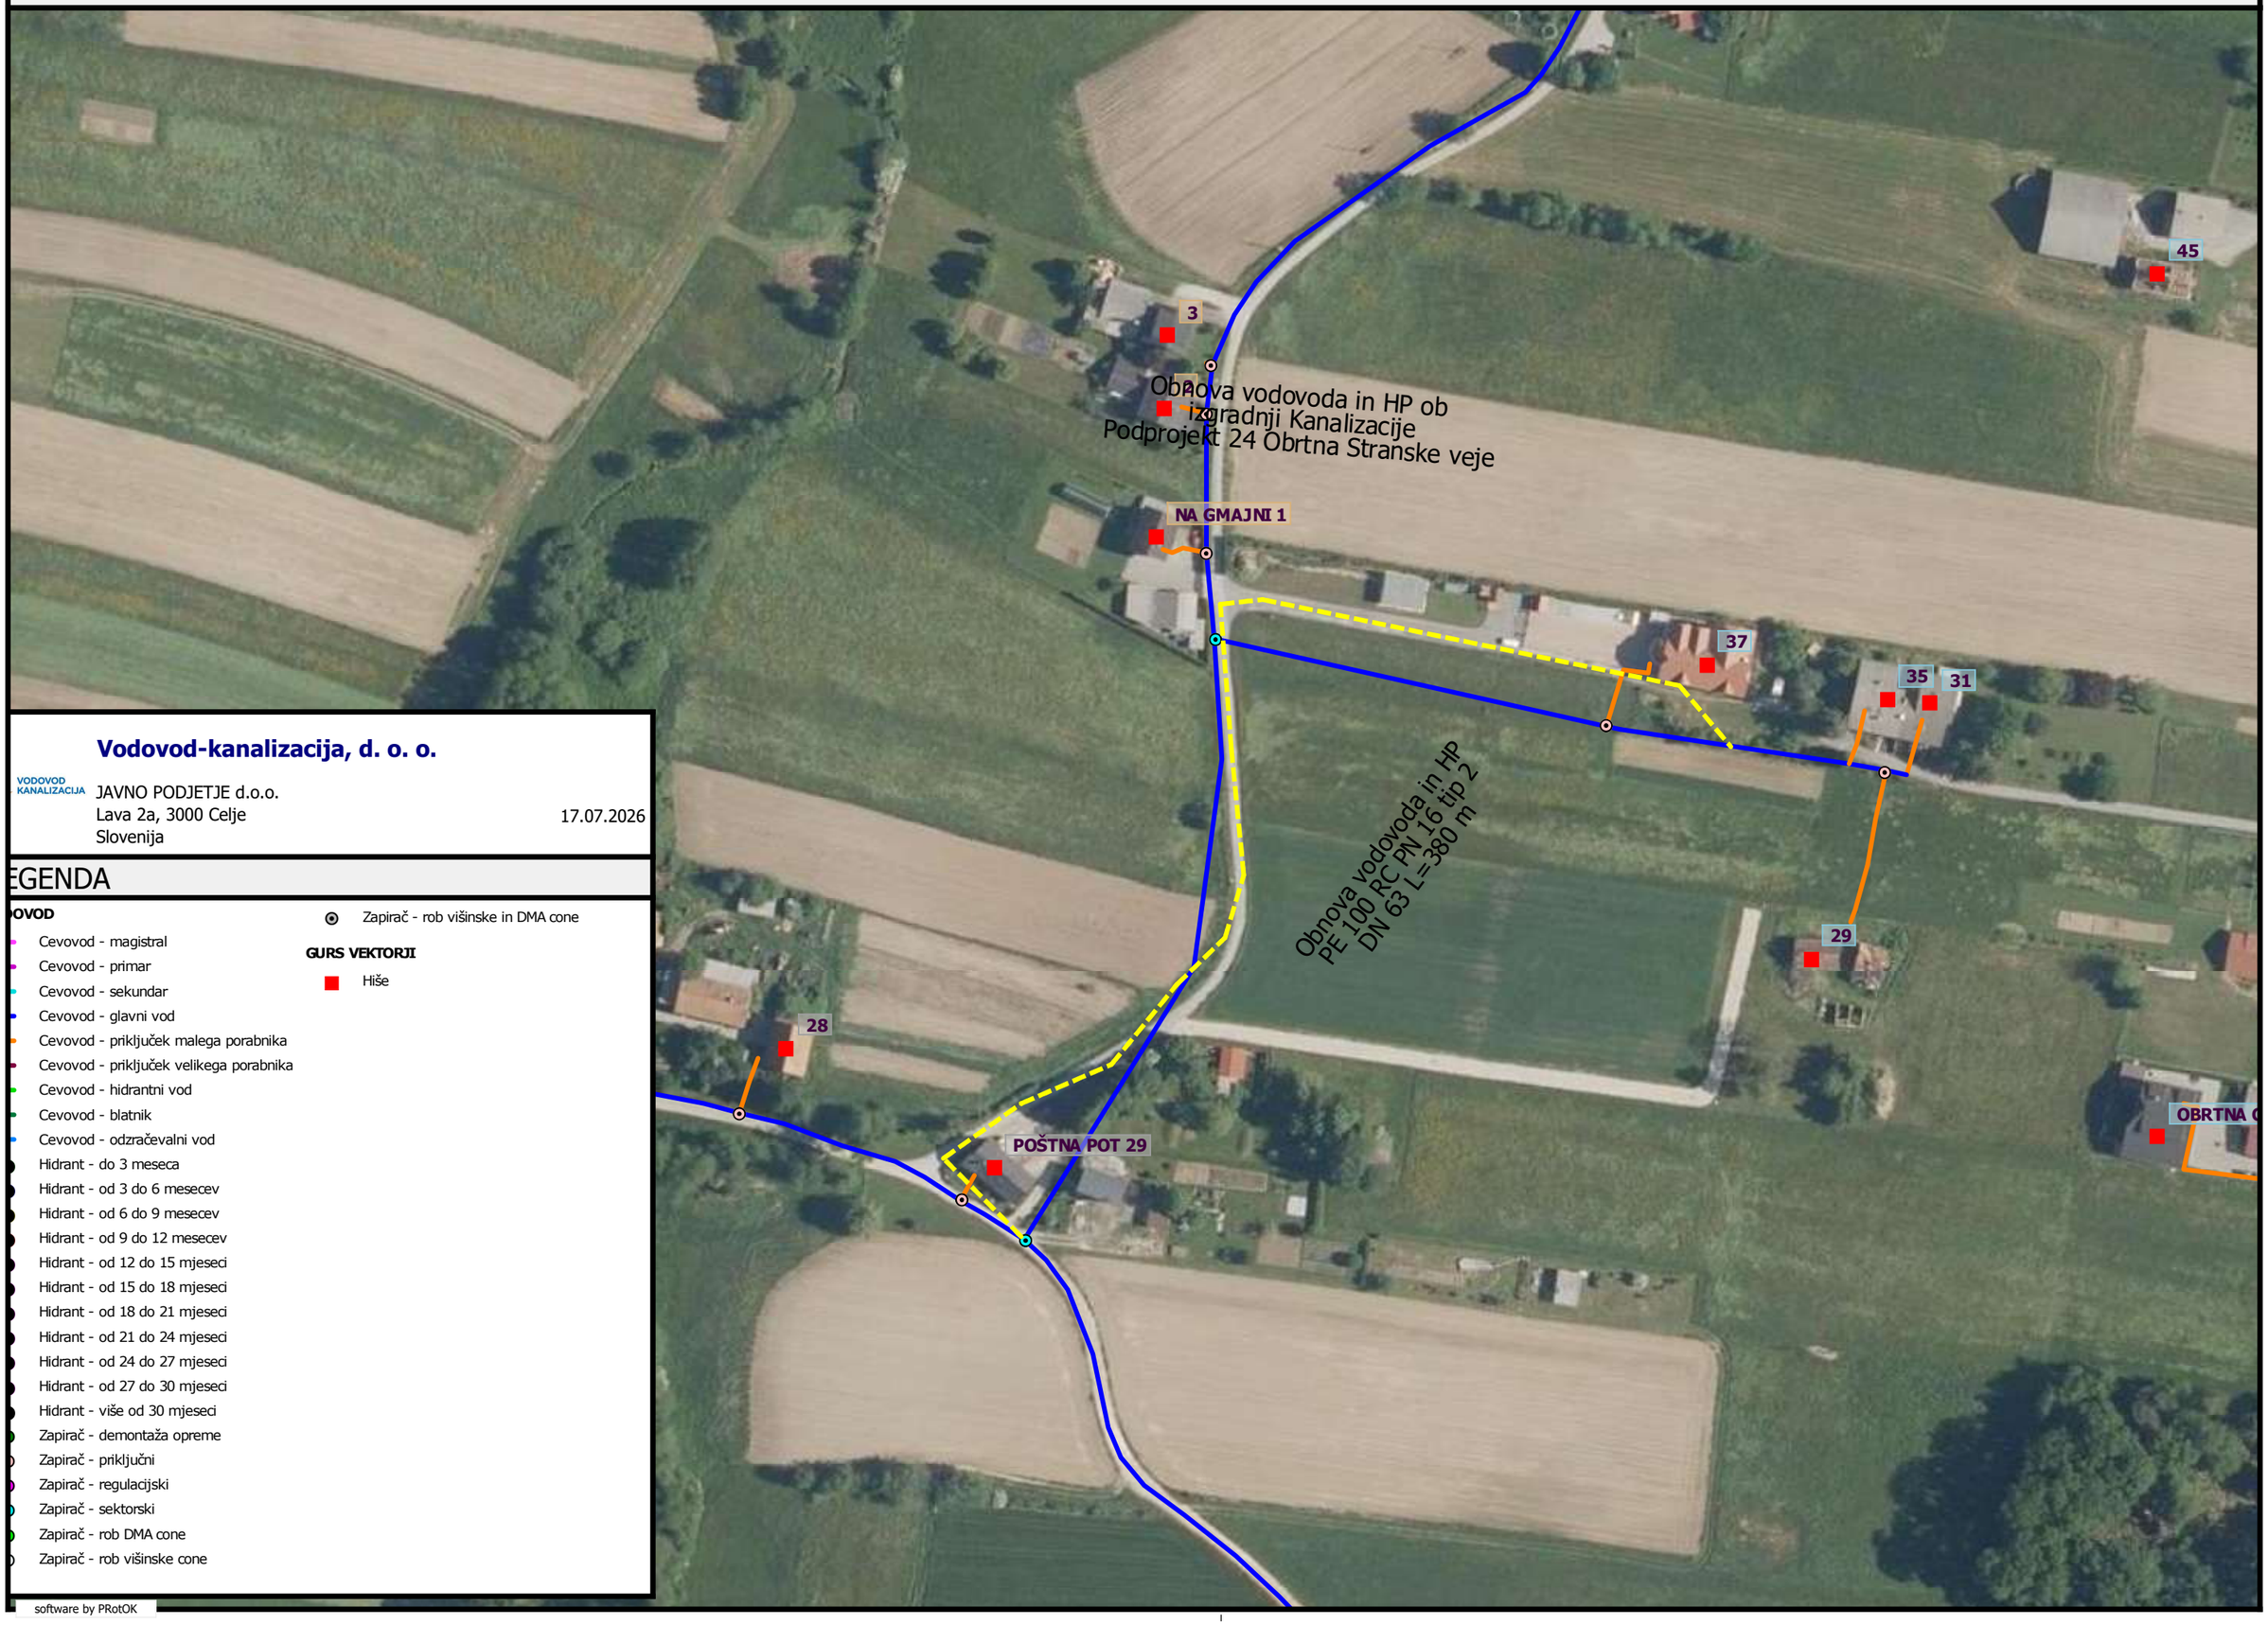

Vodovod-kanalizacija, d. o. o.

VODOVOD KANALIZACIJA

JAVNO PODJETJE d.o.o.
Lava 2a, 3000 Celje
Slovenija

17.07.2026

EGENDA

OVOD

- Cevovod - magistral
- Cevovod - primar
- Cevovod - sekundar
- Cevovod - glavni vod
- Cevovod - priključek malega porabnika
- Cevovod - priključek velikega porabnika
- Cevovod - hidrantni vod
- Cevovod - blatnik
- Cevovod - odzračevalni vod
- Hidrant - do 3 meseca
- Hidrant - od 3 do 6 mesecev
- Hidrant - od 6 do 9 mesecev
- Hidrant - od 9 do 12 mesecev
- Hidrant - od 12 do 15 mjeseci
- Hidrant - od 15 do 18 mjeseci
- Hidrant - od 18 do 21 mjeseci
- Hidrant - od 21 do 24 mjeseci
- Hidrant - od 24 do 27 mjeseci
- Hidrant - od 27 do 30 mjeseci
- Hidrant - više od 30 mjeseci
- Zapirač - demontaža opreme
- Zapirač - priključni
- Zapirač - regulacijski
- Zapirač - sektorski
- Zapirač - rob DMA cone
- Zapirač - rob višinske cone
- Zapirač - rob višinske in DMA cone

GURS VEKTORJI

- Hiše

software by PRotOK