
SITUACIJA M 1:1500

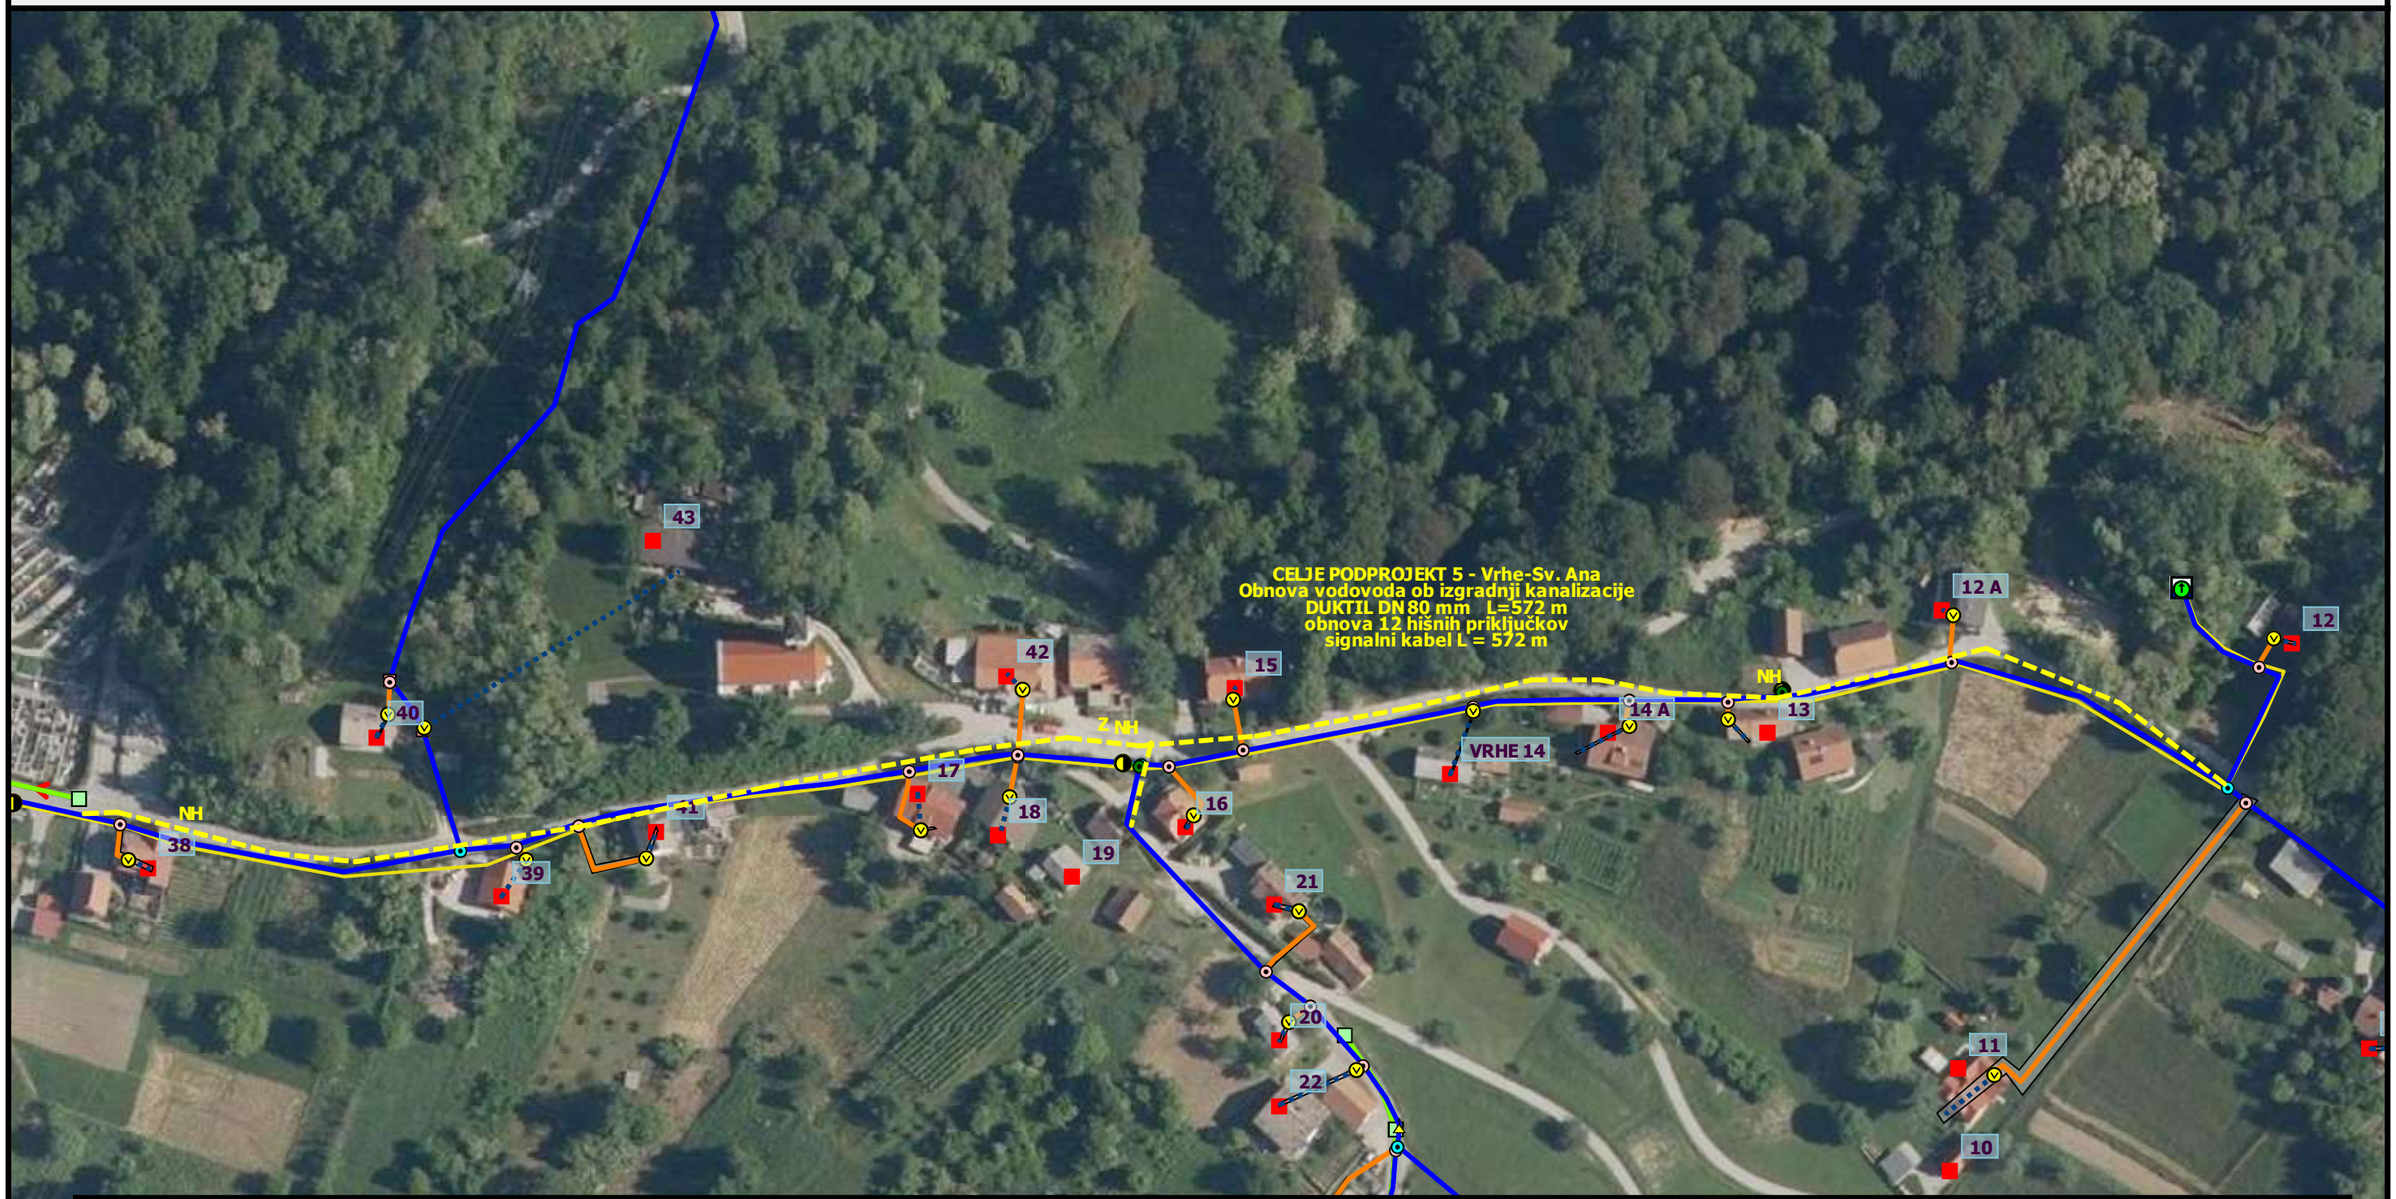

Vodovod-kanalizacija, d. o. o.

JAVNO PODJETJE d.o.o.
Lava 2a, 3000 Celje
Slovenija

22.10.2026

LEGENDA

VODOVOD

- Cevovod - magistral
- Cevovod - primar
- Cevovod - sekundar
- Cevovod - glavni vod
- Cevovod - priključek malega porabnika
- Cevovod - priključek velikega porabnika
- Cevovod - hidrantni vod
- Cevovod - blatnik
- Cevovod - odzračevalni vod
- Zaščitna cev
- Hidrant
- Pozicija priključitve
- Zapirač - demontaža opreme
- Zapirač - priključni
- Zapirač - regulacijski
- Zapirač - sektorski
- Zapirač - rob DMA cone
- Zapirač - rob višinske cone
- Zapirač - rob višinske in DMA cone
- Zračnik
- Fiktivni vod
- Signalni kabel
- Jašek
- Vodohran - vodohran
- Vodohran - razbremenilnik
- Vodohran - zbirna komora
- Merilec nivoja
- Montažne sheme

KANALIZACIJA

- Jašek
- Javni kanal

GURS VEKTORJI

- Hiše

software by PRotOK