
SITUACIJA M 1:500

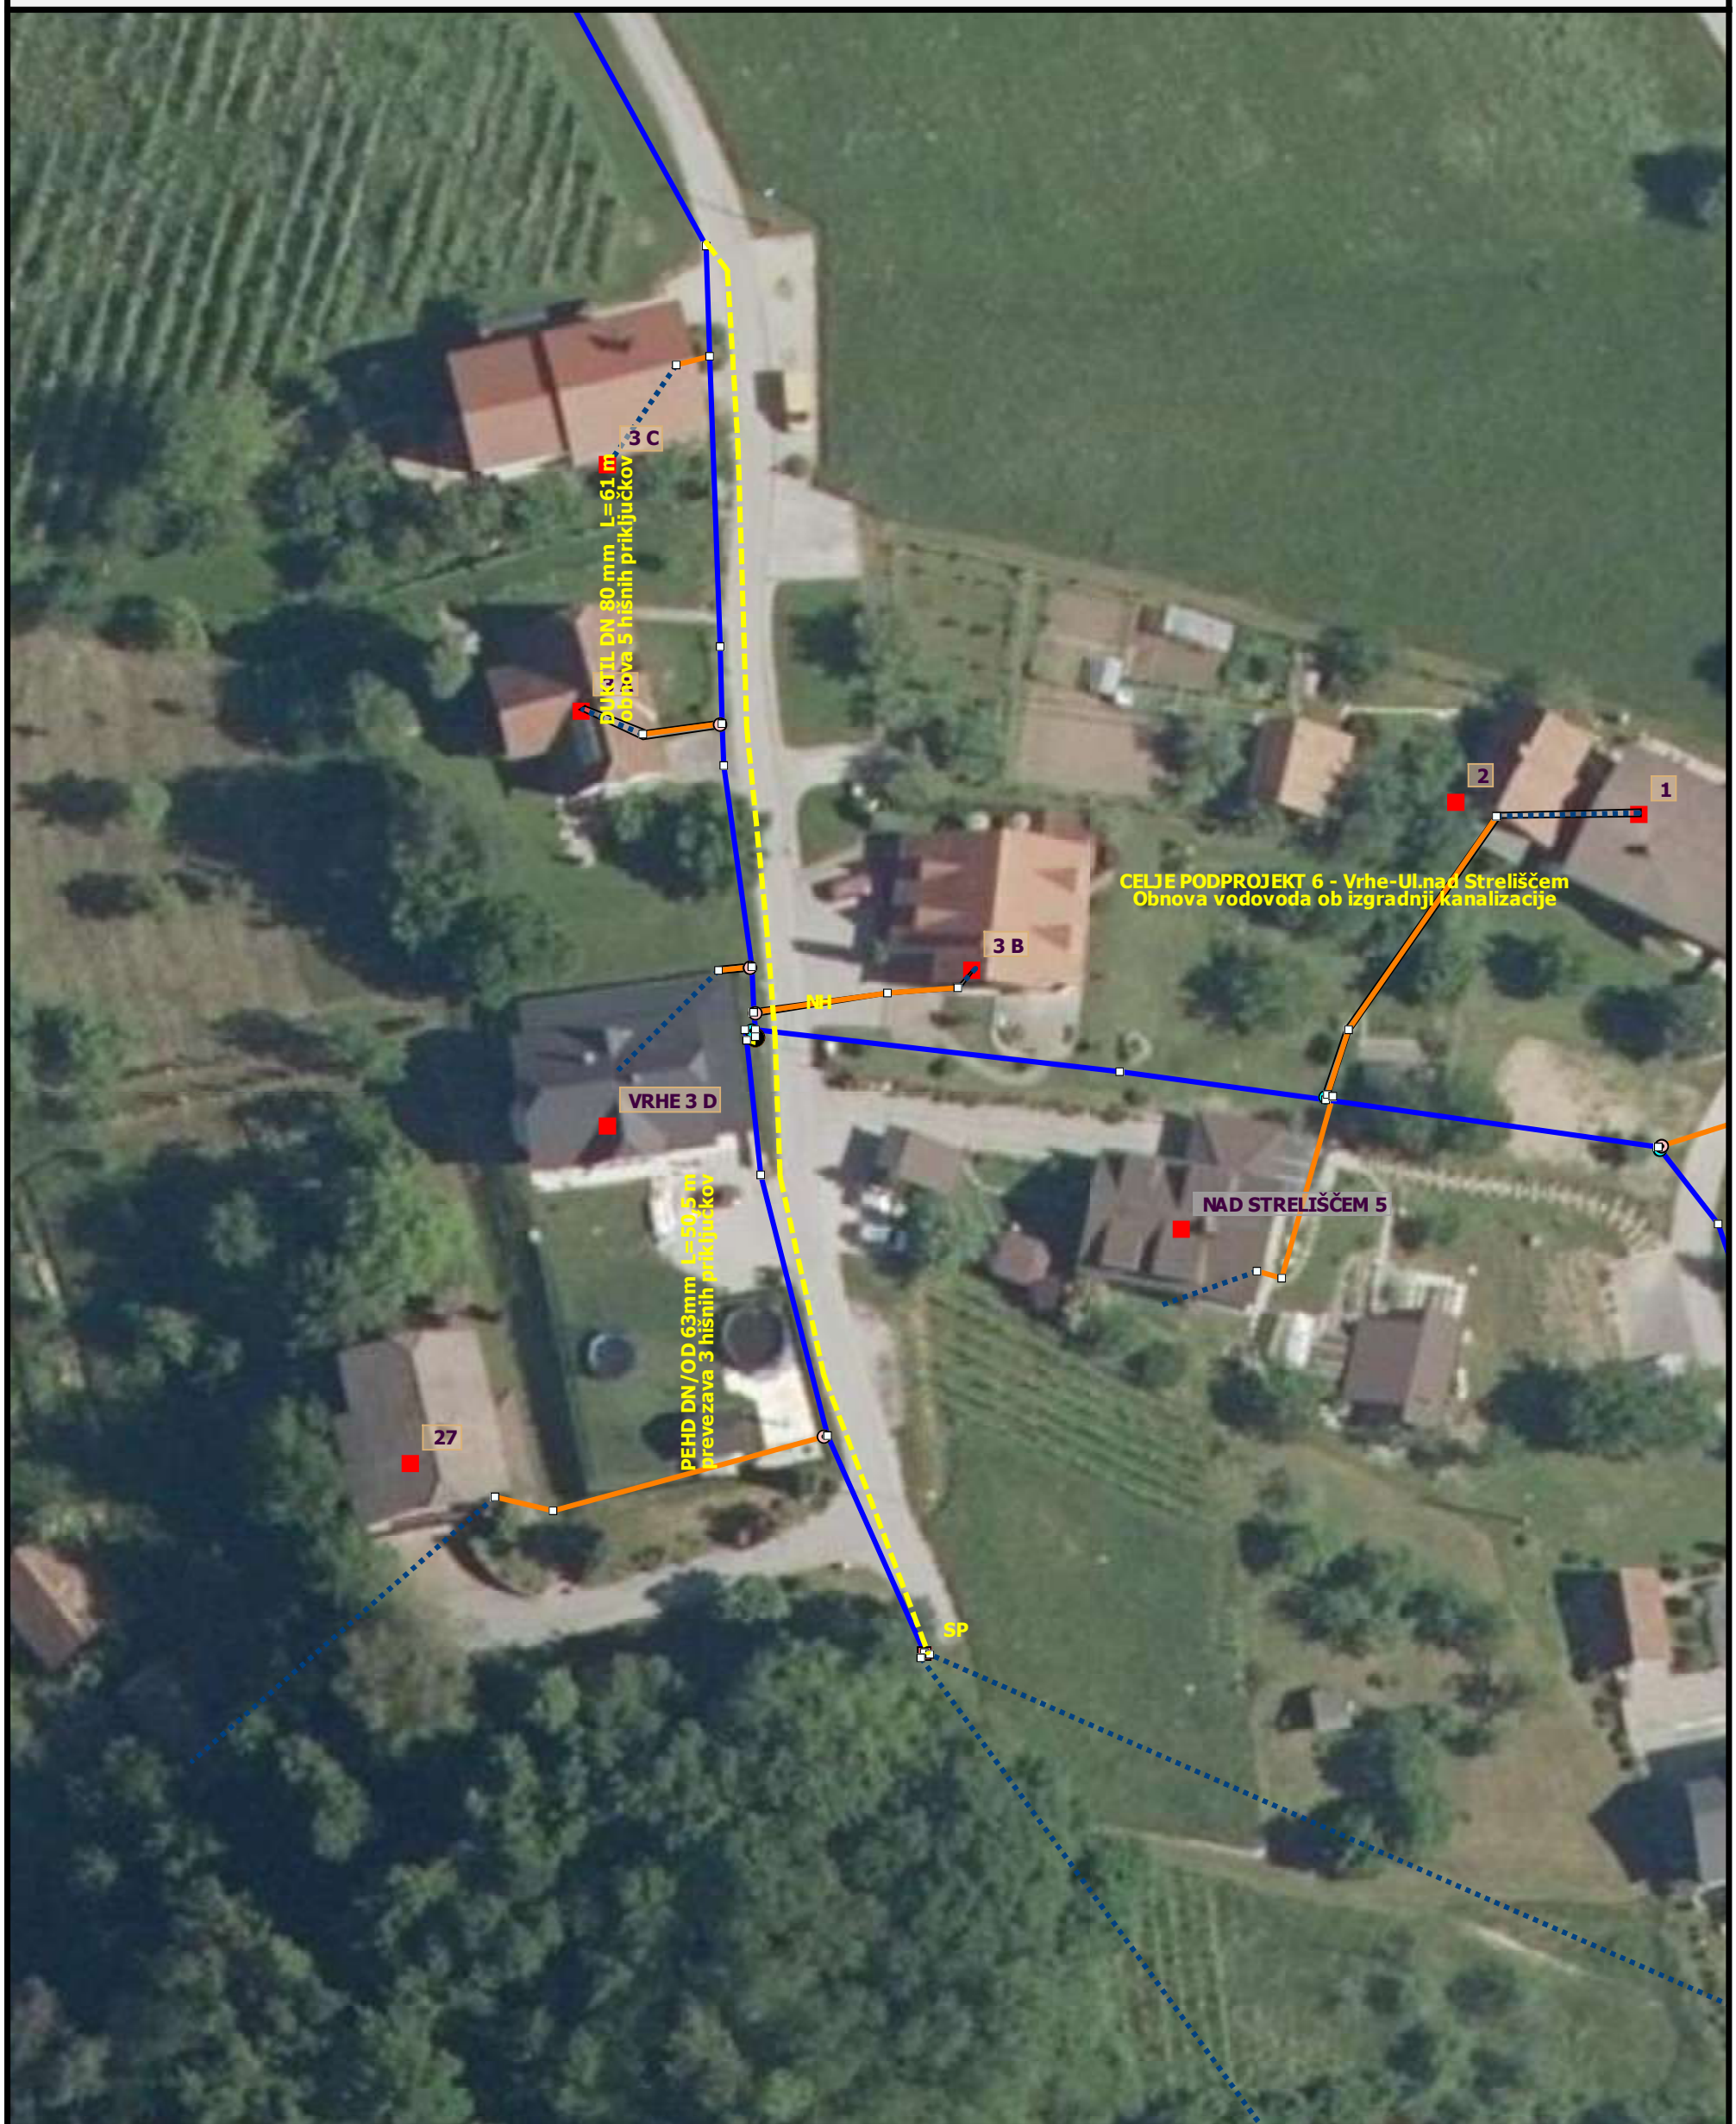

Vodovod-kanalizacija, d. o. o.

JAVNO PODJETJE d.o.o.
Lava 2a, 3000 Celje
Slovenija

06.11.2026

LEGENDA

VODOVOD

- Lomna točka - cevovod
- Cevovod - magistral
- Cevovod - primar
- Cevovod - sekundar
- Cevovod - glavni vod
- Cevovod - priključek malega porabnika
- Cevovod - priključek velikega porabnika
- Cevovod - hidrantni vod
- Cevovod - blatnik
- Cevovod - odzračevalni vod
- Hidrant
- Zapirač - demontaža opreme
- Zapirač - priključni
- Zapirač - regulacijski
- Zapirač - sektorski
- Zapirač - rob DMA cone
- Zapirač - rob višinske cone
- Zapirač - rob višinske in DMA cone
- Fiktivni vod
- Jašek
- Montažne sheme

GURS VEKTORJI

- Hiše

software by PRotOK