
SITUACIJA M 1:1500

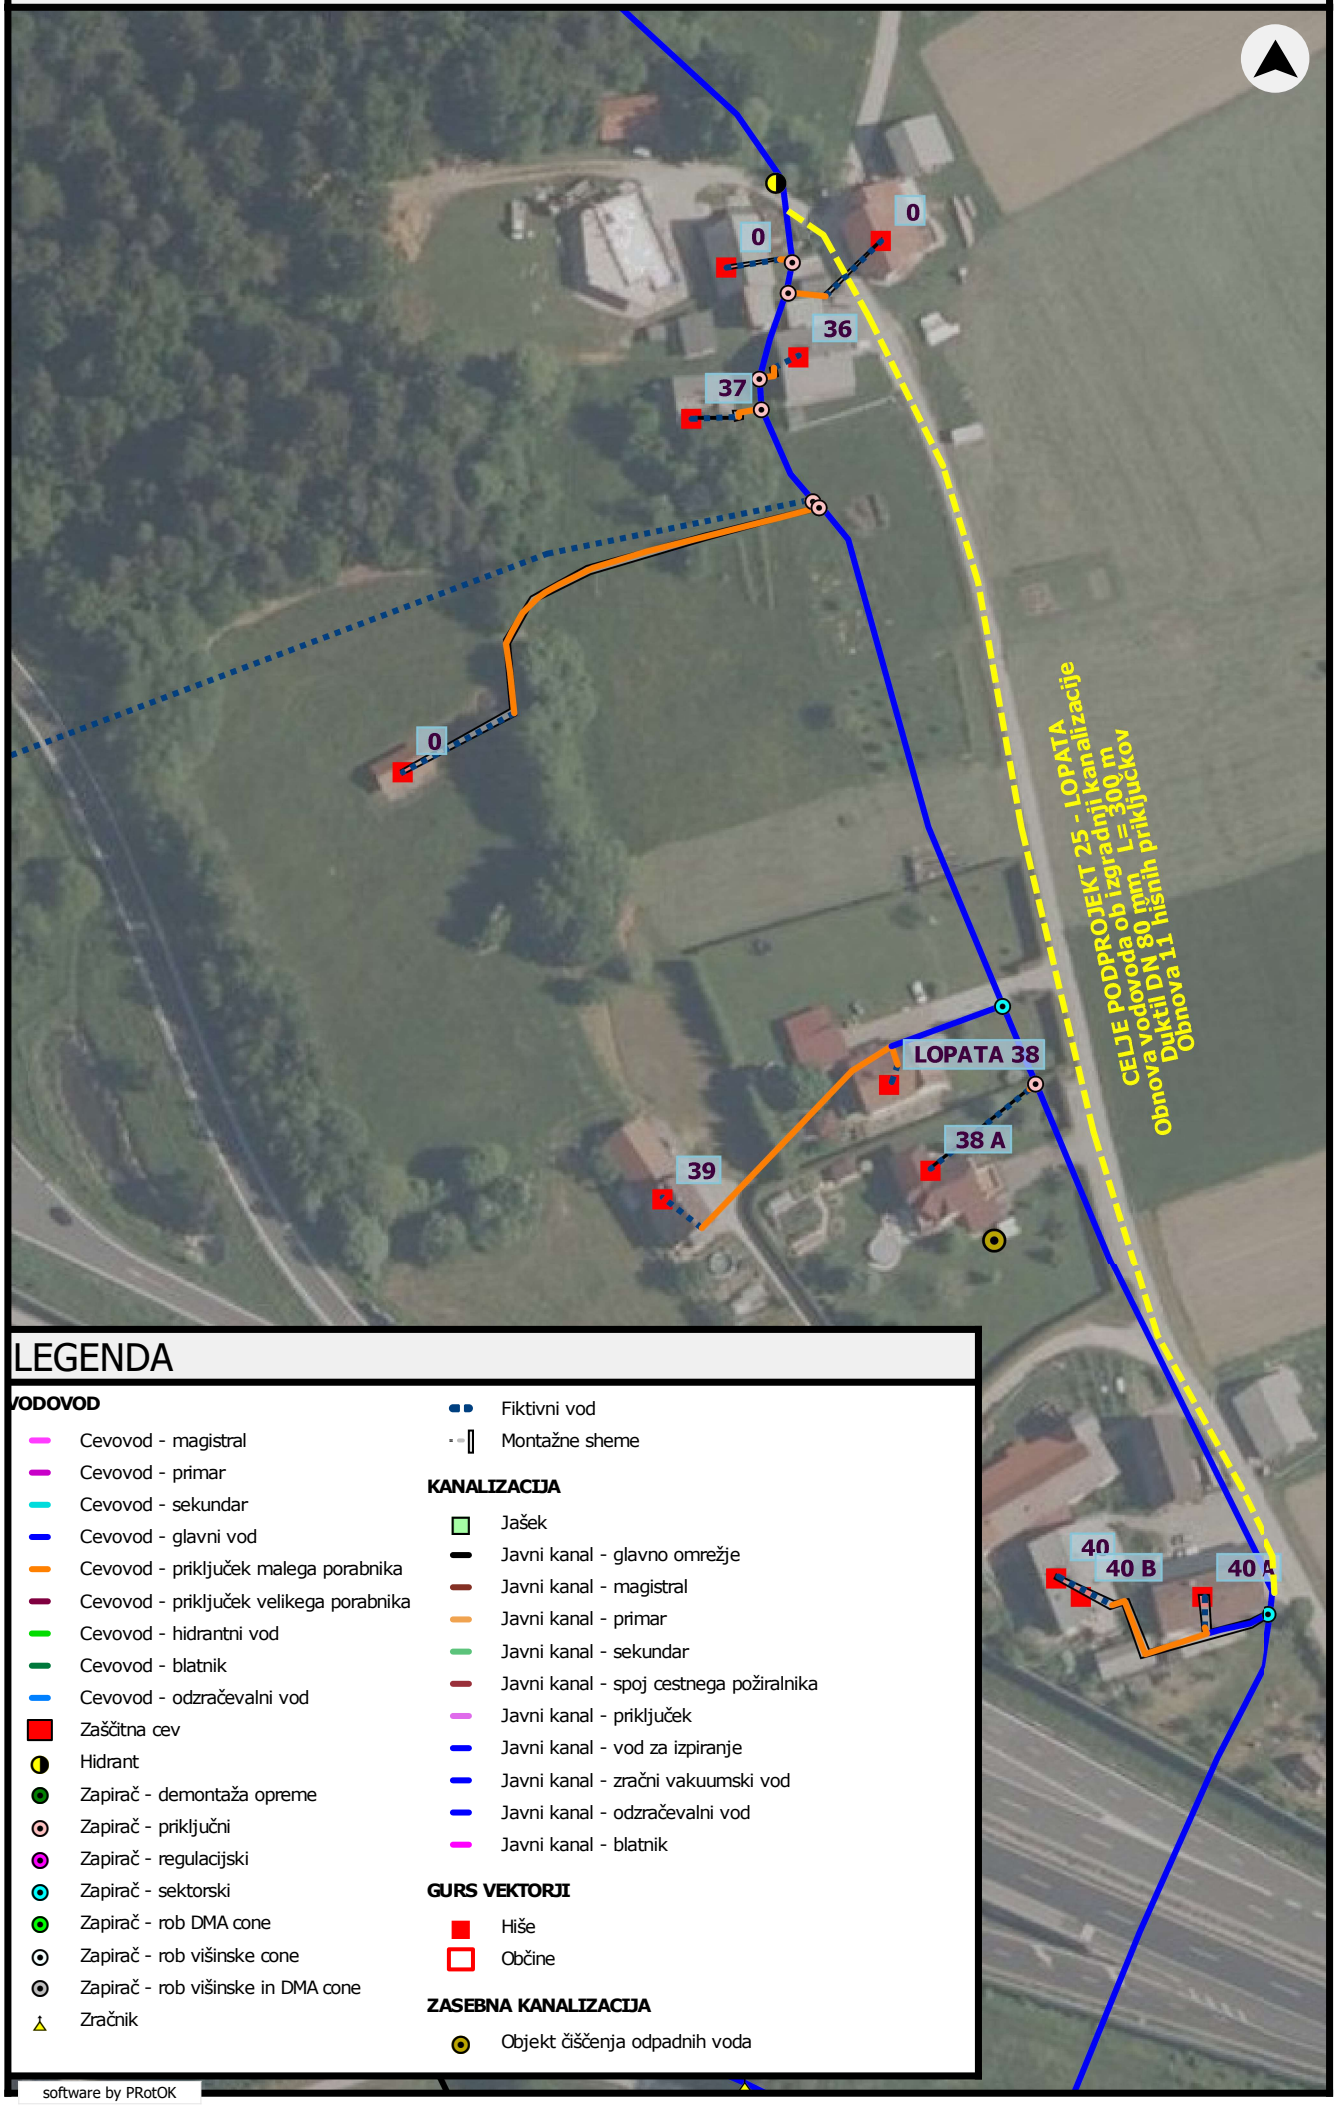

LEGENDA

VODOVOD

- Cevovod - magistral
- Cevovod - primar
- Cevovod - sekundar
- Cevovod - glavni vod
- Cevovod - priključek malega porabnika
- Cevovod - priključek velikega porabnika
- Cevovod - hidrantni vod
- Cevovod - blatnik
- Cevovod - odzračevalni vod
- Zaščitna cev
- Hidrant
- Zapirač - demontaža opreme
- Zapirač - priključni
- Zapirač - regulacijski
- Zapirač - sektorski
- Zapirač - rob DMA cone
- Zapirač - rob višinske cone
- Zapirač - rob višinske in DMA cone
- Zračnik
- Fiktivni vod
- Montažne sheme

KANALIZACIJA

- Jašek
- Javni kanal - glavno omrežje
- Javni kanal - magistral
- Javni kanal - primar
- Javni kanal - sekundar
- Javni kanal - spoj cestnega požiralnika
- Javni kanal - priključek
- Javni kanal - vod za izpiranje
- Javni kanal - zračni vakuumski vod
- Javni kanal - odzračevalni vod
- Javni kanal - blatnik

GURS VEKTORJI

- Hiše
- Občine

ZASEBNA KANALIZACIJA

- Objekt čiščenja odpadnih voda

software by PRotOK