
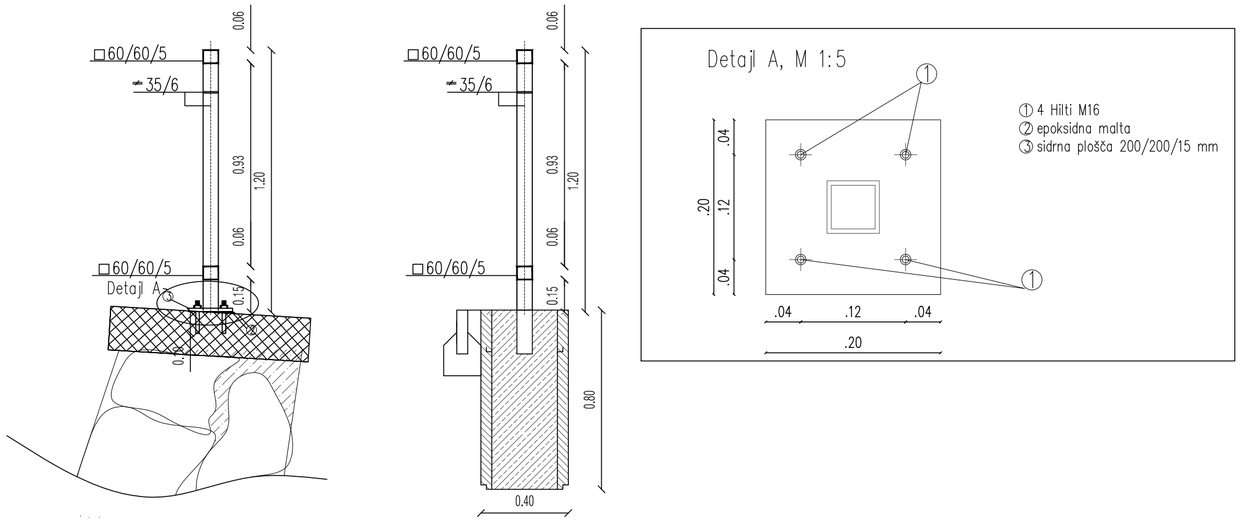


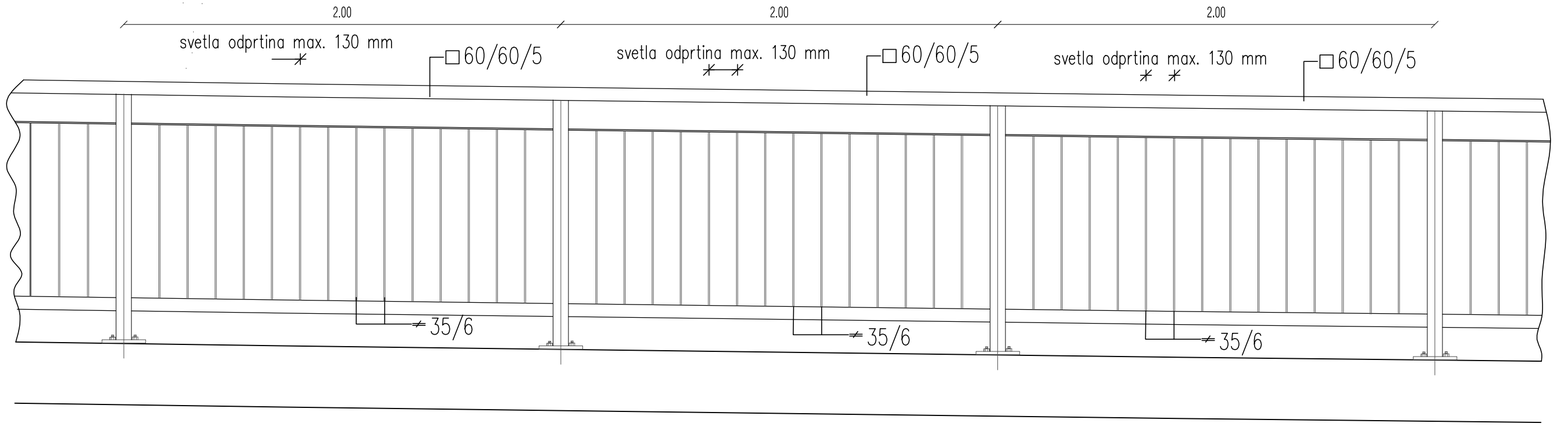

Detajl varovalne ograje

M 1:25, M 1:5

Ureditev križišča na glavni cesti G1-7 na odseku 0355
Podgrad - Obrov v km 3+070

marec 2023/list 42

št.odseka:	arhivska št.:	faza/objekt:	šifra risbe:	prostor za črtno kodo arhiva:
0355	0017.00	004.2101	G.151	