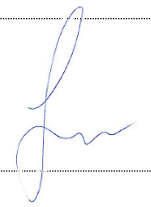
11.2	ELABORAT VODENJA IN ZAVAROVANJA PROMETA V ČASU GRADNJE št.: CS 1599-EZ/25-PZI

PODATKI O GRADNJI		
naziv gradnje	Ureditev kolesarskih površin na odseku Postaja - Most na Soči (DKP G2) na JP 920661 ter LC 420131	
kratek opis gradnje	Predvidena je ureditev nove kolesarske povezave v dolžini cca. 1,3 km. Prvih 300 m se uredi prometno vodenje kolesarjev. Po prvih 300 m se na mestu obstoječe lokalne ceste zgradi nova kolesarska povezava dolžine 1.000,00 m. Širina predvidene kolesarske povezave je 2,50 m.	
vrsta gradnje	☐	novogradnja – novozgrajen objekt
	☐	novogradnja – prizidava
	☐	rekonstrukcija
	☐	sprememba namembnosti
	☐	odstranitev celotnega objekta
	☐	legalizacija
	☐	manjša rekonstrukcija
	☑	vzdrževalna dela v javno korist

PODATKI O PROJEKTNI DOKUMENTACIJI	
vrsta dokumentacije	PZI
številka projekta	8970

PODATKI O NAČRTU	
strokovno področje načrta	11/2 – Elaborat vodenja in zavarovanja prometa v času gradnje
naziv načrta	Načrt vodenja in zavarovanja prometa v času gradnje – Most na Soči - Postaja
številka načrta	CS 1599-EZ/25-PZI
datum izdelave	avgust 2025,po recenziji marec 2026
datum spremembe	/

PODATKI O PROJEKTANTU NAČRTA	
projektant načrta (naziv družbe)	City Studio d.o.o.
naslov	Vurnikova ulica 2, 1000 Ljubljana
odgovorna oseba projektanta načrta	Maria Zlobec
podpis odgovorne osebe projektanta načrta	

PODATKI O IZDELOVALCU NAČRTA	
ime in priimek pooblaščenega inženirja	Igor Stavrević, univ. dipl. inž. grad.
identifikacijska številka	PI G-3876
podpis pooblaščenega inženirja	

8970	0326.00	004.0305	S.1	

11.2.1	KAZALO VSEBINE NAČRTA

11.2 – ELABORAT VODENJA IN ZAVAROVANJA PROMETA V ČASU GRADNJE

9.2.1	Naslovna stran
9.2.2	Kazalo vsebine elaborata
9.2.3	Tehnično poročilo
9.2.4	Risbe

G.103	SITUACIJA PROMETNE UREDITVE – prometna zapora	M 1:1000 M 1:250	G.103

11.2.2	TEHNIČNO POROČILO

T.1 TEHNIČNI OPISI IN IZRAČUNI

T.1.1 SPLOŠNO

T.1.2 PROJEKTNE OSNOVE

T.1.3 TEHNIČNI PODATKI O ZAPORI

T.1.4 ODSTRANITEV ZAPORE

T.1.5 PROJEKTANTSKI POPIS S PREDIZMERAMI IN STROŠKOVNO OCENO

T.1.6 ZAKLJUČEK

T.1 TEHNIČNI OPISI IN IZRAČUNI

Investitor:	Direkcija RS za infrastrukturo Hajdrihova ulica 2a, 1000 Ljubljana
Projektant:	City Studio d.o.o. Vurnikova ulica 2, 1000 Ljubljana
Odsek:	Postaja - Most na Soči
Vrsta projekta:	PZI
Projekt:	Ureditev kolesarskih površin na odseku Postaja - Most na Soči (DKP G2) na JP 920661 ter LC 420131
Št. projekta:	CS1599-25
Načrt:	Načrt vodenja in zavarovanja prometa v času gradnje – Most na Soči
Št. načrta:	CS 1599-EZ/25-PZI
Datum:	avgust 2025, po recenziji marec 2026


T.1.1 SPLOŠNO

Naročnik Direkcija RS za infrastrukturo je naročila izdelavo DPP in PZI projektne dokumentacije za **Ureditev kolesarskih površin na odseku Postaja – Most na Soči (DKP G2) na JP 920661 ter LC 420131** v skupni dolžini 1020 m. Obseg naloge je definiran v projektni nalogi.

V sklopu te projektne dokumentacije so rekonstrukcijska dela za izvedbo predvidena kot vzdrževalna dela v javno korist v skladu z 2. členom ter četrtim odstavkom 3. člena in 195. členom Zakona o graditvi objektov (ZGO-1-UPB1, Ur. l. RS, št. 102/04 z vsemi veljavnimi spremembami) ter 18. členom Zakona o cestah (Zces-2, Ur. l. RS, št. 132/22 z vsemi veljavnimi spremembami) in Pravilnikom za izvedbo investicijskih vzdrževalnih del in vzdrževalnih del v javno korist na javnih cestah (Ur. l. RS, št. 7/12). Vsi posegi so predvideni na zemljiščih v varovanem pasu obstoječe regionalne ceste in tangiranih lokalnih cest. Dela za ureditev odseka obvozne ceste so predvidena na obstoječih zemljiščih v lasti RS in Občine ter na zasebnih zemljiščih, ki so predvidena za odkup, v varovalnem pasu GC in lokalnih cest.

Obravnavan odsek javne poti in lokalne ceste cest se nahaja pred naseljem Most na Soči v Občini Tolmin. Vse dela se bodo izvajala na območju k.o. 2246 – Most na Soči.

Na območju obdelave je predvidena ureditev kolesarske povezave. V sklopu predvidene kolesarske povezave bo potrebno sanirati nekatere obstoječe podporne konstrukcije in predvideti dodatne podporne konstrukcije med reko Idrijco in regionalno železniško progo št. 70. V sklopu ureditve bo urejena odhodnja območja, horizontalna in vertikalna signalizacija ter prestavitev ali zaščita obstoječih komunalnih vodov.

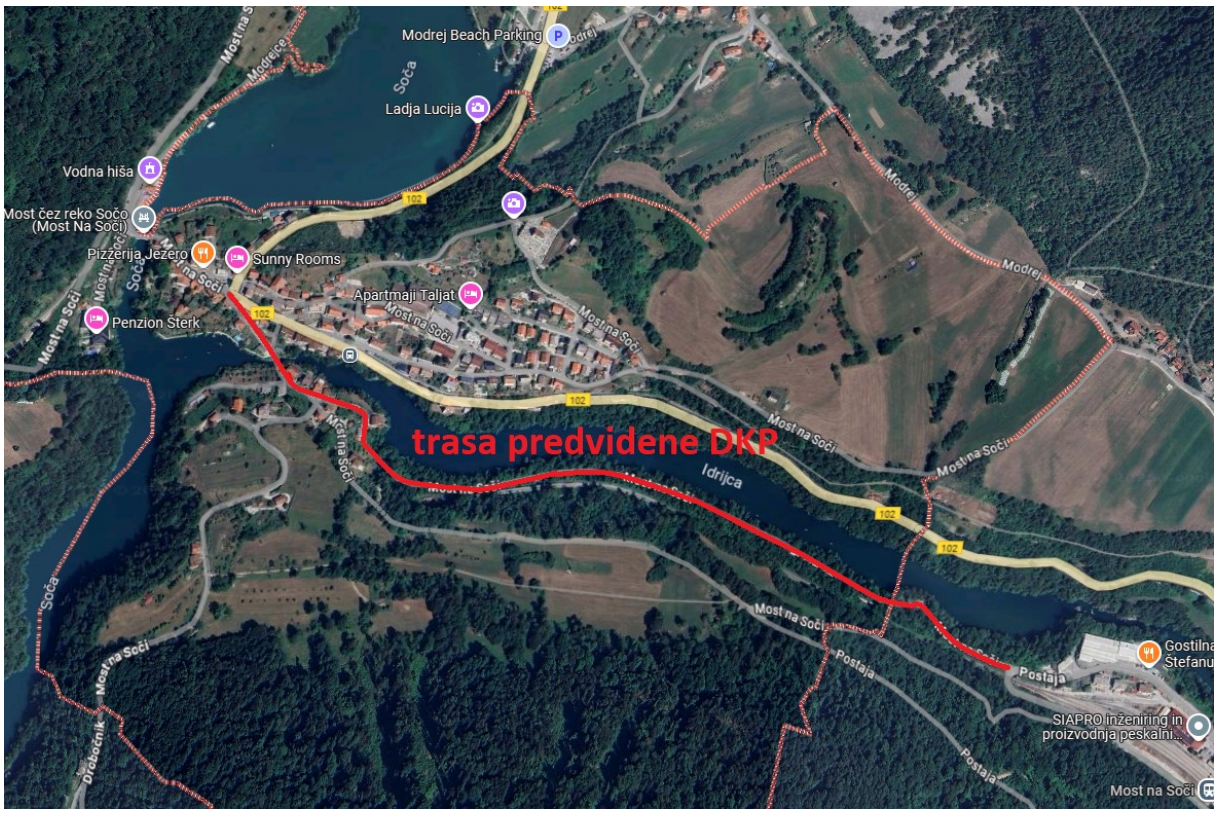

Območje obdelave

T.1.2 PROJEKTNE OSNOVE

T.1.1.2.1 OBSEG IN PREDMET OBDELAVE

Obseg naloge je definiran v projektni nalogi številka 37165-271/2021.

Predvidena trasa se na vzhodu prične na križišču javne poti JP 920661 in R3-609/1066 Čepovan – Most. Trasa bo v dolžini 680 m potekala bo danes makadamski javni poti povprečne širine 3,5 m. Kolesarska povezava bo asfaltirana. Trasa se bo priključila na asfaltirano vozišče pred objektom Most na Soči 75. Od tukaj naprej je javna pot in v nadaljevanju lokalna cesta LC 420131 asfaltirana cesta, širine 3,5 m do 5,5 m. Do glavne ceste G2-102/1040 Peršeti – Most na Soči je predviden mešan profil, v dolžini 340 m se bo kolesarsko povezavo le ustrezno označilo s prometno signalizacijo.


T.1.3 TEHNIČNI PODATKI O ZAPORI

Gradbena dela predvidevajo rekonstrukcijo kolesarskih površin na odseku Postaja – Most na Soči (DKP G2) na JP 920661 ter LC 420131 v skupni dolžini 1020 m Na celotnem območju se uredi odvodnjavanje kolesarskih površin, prometna signalizacija in ostala potrebna prometna oprema.

V času izvajanja del sta predvideni cestni zapori tip E-5 izven naselja. Zaradi zavarovanja del je zahtevana popolna zapora prometa. Vzpostavitev obvoza v bližnjem območju rekonstrukcije kolesarskih površin ni mogoča zaradi prostorskih omejitev. Začasna prometna signalizacija za obvoz, v

smeri naselja Most na Soči, bo uporabnike v prometu obveščala že predhodno v naselju, in sicer v križišču med JP 920661 ter LC 420131. Začasna signalizacija o poteku obvoza ne bo obveščala, vendar zgolj kot opozorilo o popolni zapori. Popolni zapori bosta postavljeni na pričetku in koncu rekonstrukcije kolesarskih površin smer Most na Soči - Postaja. Celotna rekonstrukcija trase znaša približno 1000 m skupne dolžine.

Elaborat zapore je namenjen zgolj oceni stroškov zapore.

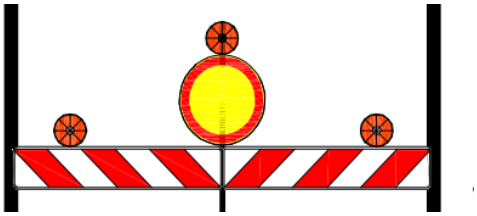

Zapora tip E-5, popolna zapora

T.1.4 ODSTRANITEV ZAPORE

Odstranitev začasne prometne signalizacije in prometne opreme se lahko izvede po uspešno opravljenem komisijskem pregledu izvedenih del in odpravi pomanjkljivosti, ki lahko vplivajo na varno in tekoče odvijanje prometa. Pri odstranitvi začasne prometne signalizacije in prometne opreme mora izvajalec upoštevati naslednja pravila:

- odstranjena mora biti vsa začasna prometna signalizacija in prometna oprema

O odstranitvi zapore mora odgovorni vodja izvajalca del pisno obvestiti vse organizacije in organe, ter posameznike, katerim je posredoval obvestilo o pričetku del.

T.1.5 PROJEKTANTSKI POPIS S PREDIZMERAMI IN STROŠKOVNO OCENO

Šifra	Delo	Enota	Količina	Cena / enoto	Vrednost
1.0	PREDDELA				
	1.3 OSTALA PREDDELA				
13 111	Zavarovanje gradbišča v času gradnje s popolno zaporo prometa in predhodnim usmerjanjem z začasno prometno signalizacijo (vključno s pridobitvijo dovoljenja in obnovitvijo elaborata zapore ceste)	dan	150	50,00 €	7.500,00 €

T.1.6 ZAKLJUČEK

Načrt vodenja in zavarovanja prometa v času gradnje ni namenjen za pridobitev zapore pri upravljalcu ceste, temveč služi za bolj natančno oceno stroškov in preveritev samega tipa izvedbe vodenja prometa. V tem elaboratu so izvajalcu podana izhodišča za popolni zapori javne poti. Dejanska postavitev začasne prometne signalizacije se določi glede na tehnologijo izvajanja del posameznega izvajalca, ki ustrezno dopolni ta elaborat. Predlog izbora posameznega tipa zapor se lahko spremeni v


kolikor izvajalec z drugačnim tipom zapor zagotovi boljšo prepustnost predmetnega odseka in s tem ne poslabšuje prometne varnosti udeležencem v prometu v času izvajanja del.

Podroben grafični prikaz začasne prometne ureditve je podan v grafičnih prilogah.

Sestavil:
Igor Stavrević, univ. dipl. inž. grad.

9.2.4	RISBE

Oznaka:	Grafika:	Št. lista:	Merilo:
G.103	SITUACIJA PROM. UREDITVE – prom. zapora	G.103	1:500

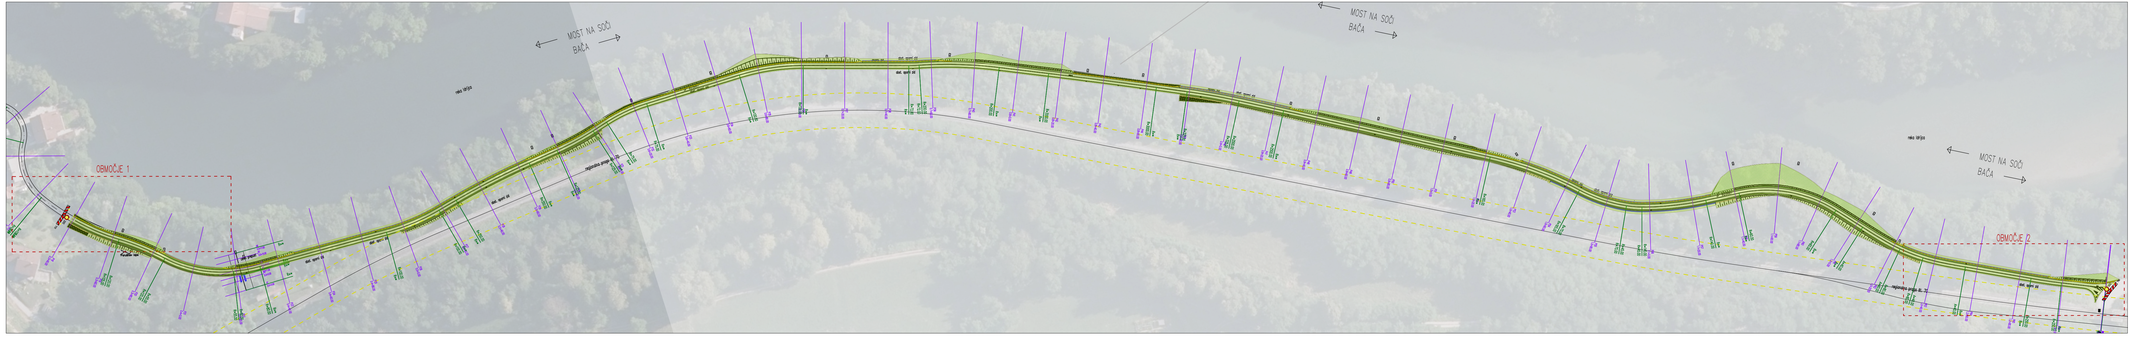


Ureditev kolesarskih površin na odseku Postaja - Most na Soči (DKP G2) na JP 920661 ter LC 420131

SITUACIJA PROMETNE UREDITVE - prometna zapora
M = 1:1000, M = 1:250

Legenda:

območje gradbišča

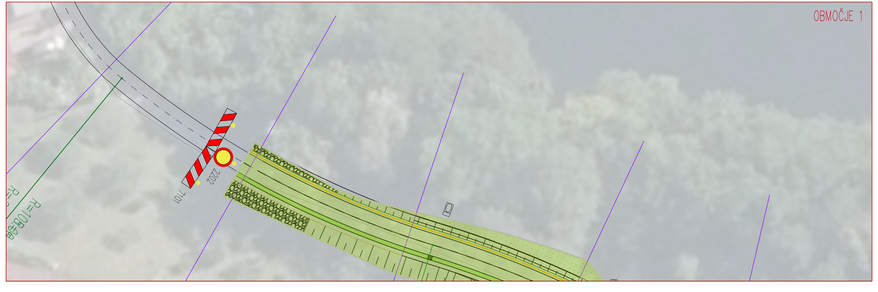



Spremembe:	Opis sprememb:			Datum:	Podpis:
Investitor:	Direkcija RS za infrastrukturo Hajdrihova ulica 2a 1000 Ljubljana			Ureditev kolesarskih površin na odseku Postaja - Most na Soči (DKP G2) na JP 920661 ter LC 420131	
Izdelovalec:	CITY STUDIO prostorsko načrtovanje d.o.o. Vumkova ulica 2 1000 Ljubljana			Vrsta projekta:	PZI-projekt za izvedbo
				Vrsta načrta:	11/2 Elaborat vodenja in zavarovanja prometa v času gradnje
Vodja projektanta:	Igor Stavrević, u.d.i.g.		G-3876	Načrt:	Načrt vodenja in zavarovanja prometa v času gradnje – Most na Soči - Postaja
Pooblaščen inženir:	Igor Stavrević, u.d.i.g.		G-3876		
Projektant:	Maja Klenovšek, m.i.o.g.		G-4644	Delovna faza:	SITUACIJA PROMETNE UREDITVE - prometna zapora
Datum:	marec 2026, dopolnitve po recenziji			Merilo:	1:1000, 1:250
Št. projekta:	CS 1599-25	Št. načrta:	CS 1599-EZ/25-PZI	Št. lista:	G.103
Št. dokumenta:	Arhivska št.:	Faza/objekt:		Šifra načrt:	Črtna koda arhiva:
8970	0326.00	004.0305		G.103	