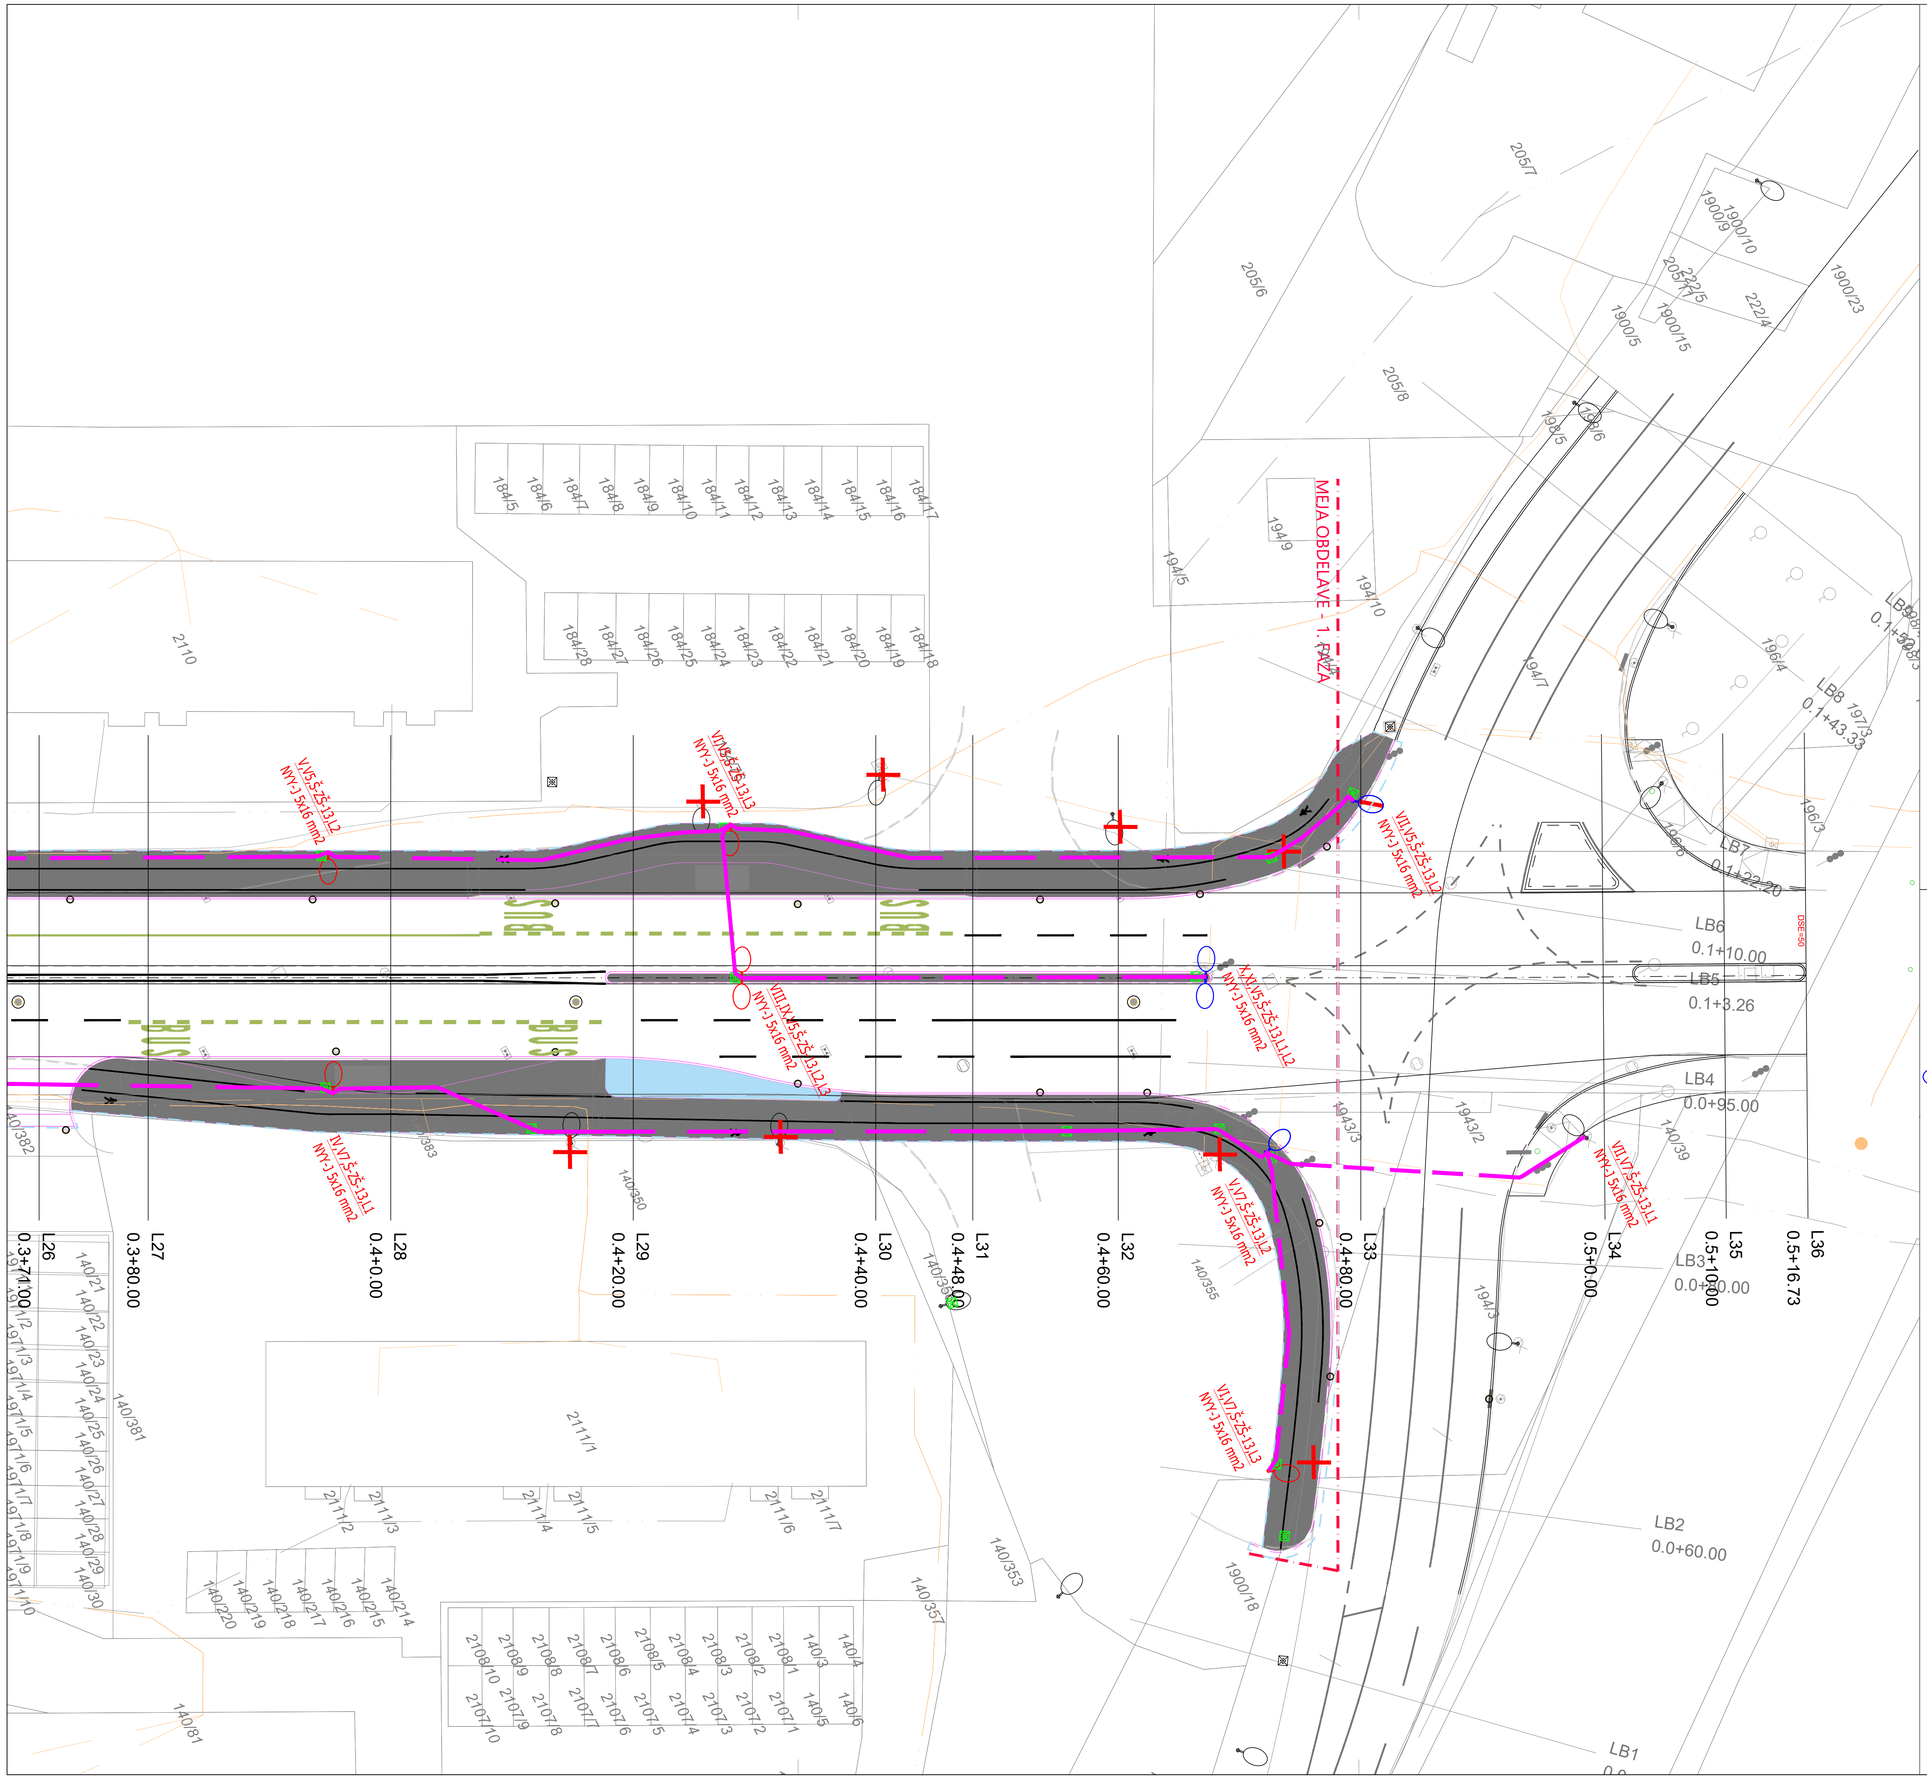


LEGENDA:

napajalni kabel cestne razsvetljave NYY–J 5x16 mm2

LED svetilk kot npr. LUMA GEN 2 NANO BGP 701 z možnostjo daljinske regulacije (DALI), 60 W, 3000 K, 8000 lm, optika DM12 pritrjena na kandelabru iz armiranega pliestra, postavitev v temelj višine h = 10m nad nivojem terena.
V svetilki vgrajen nadzorno krmilni modul

LED svetilk kot npr. LUMA GEN 2 NANO BGP 701 z možnostjo daljinske regulacije (DALI), 60 W, 3000 K, 8000 lm, optika DM12 pritrjena na kovinskem pocinkanem kandelabru, postavitev v temelj višine h = 10m nad nivojem terena.
V svetilki vgrajen nadzorno krmilni modul. Na kandelabru nameščena tudi SEM oprema

LED svetilk kot npr. LUMA GEN 2 NANO BGP 701 z možnostjo daljinske regulacije (DALI), 60 W, 3000 K, 8000 lm, optika DM12 pritrjena na kombiniranem kovinskem pocinkanem kandelabru (bič–težka izvedba) s pribornico višine h = 10m nad nivojem terena–
+ ročica dolžine 5–7 m
na kandelabru nameščena tudi SEM oprema. V svetilki vgrajen nadzorno krmilni modul

Povozni enostranski LED utripalec kot npr. LUCIA tip SR–45

Š-CE-04 — Predelano in obnovljeno prižigališče CR z možnostjo daljinskega nadzora kot npr. F6 proizvajalca ELSTA MOSDORFER

kabelski jašek CR dimenzij 60x60 cm z velikostjo LTŽ pokrova 60 cm x 60 cm
nosilnost 125 kN

Obstoječe svetilke, jaški in trase cestne razsvetljave

Rušitev svetilke

STOJNA MESTA SVETILK IN POTEK KABELSKIH TRAS

JRL

IDENT. ŠT. PROJ. PODJETJA:	>>3100<<	
INVESTITOR:	MOL	
NAROČNIK:	DROMOS d.o.o.	
OBJEKT:	Celovška prometna ureditev Litostrojske c. na odseku od Celovške c. do Ceste Ljubljanske brigade (odsek1)	
OPIS:	cestna razsvetljava L26–L36	
STOP. OBDELAVE:	PZI	
MERILO:	1:250	
ŠT. PROJEKTA:	03–30–3332/3402	
DATUM:	april 2026	
ODG. VODJA PROJ.:	S. Maksimović, udig.	
ODG. PROJEKTANT:	Ž. Gospodarič die.	
ID. ŠT. ODG.PROJEKTANTA:	>>E–1767<<	
OBDELOVALEC:	Ž. Gospodarič die.	
KONTROLA:	–	

DOPOLNITVE OZ. SPREMEMBE PROJEKTA:

ŠT. PROJ.:	OPIS:	DATUM:
1		

ODSEK	FAZA:	ŠIFRA PRILOGE:
	004.2130	G.3