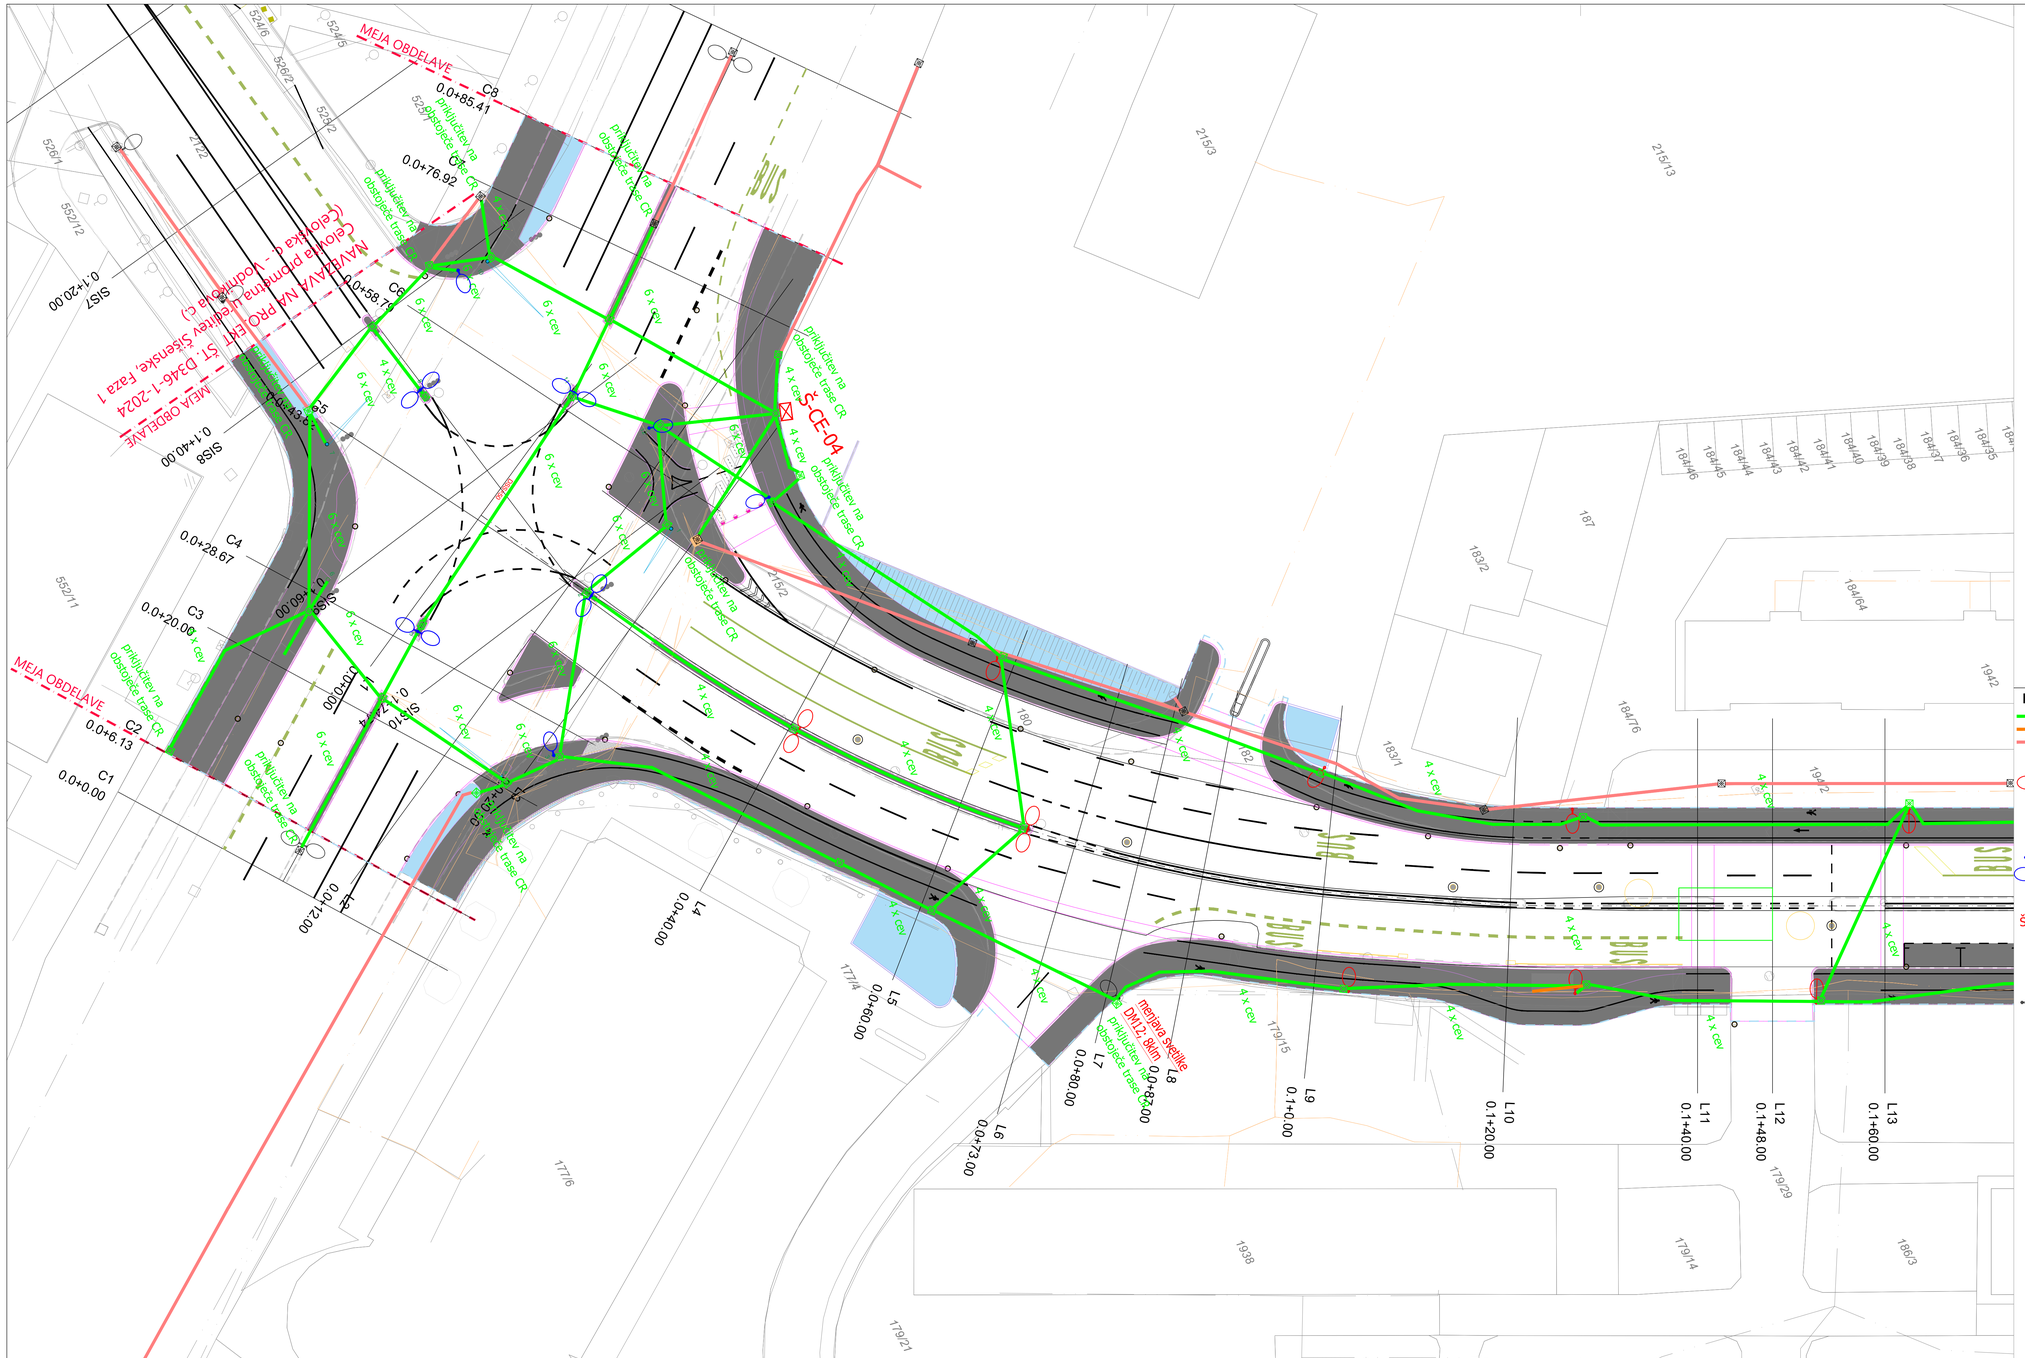


LEGENDA:

- kabelska kanalizacija, stigmaflieks cev ø 110 mm; št. cevi po situaciji
- kabelska kanalizacija, stigmaflieks cev ø 50 mm; 1x cev
- obstoječa kabelska kanalizacija

LED svetilk kot npr. LUMA GEN 2 NANO BGP 701 z možnostjo daljinske regulacije (DALI), 60 W, 3000 K, 8000 lm, optika DM12 pritrjena na kandelabru iz armiranega plastra, postavitev v temelj višine h = 10m nad nivojem terena.
V svetilki vgrajen nadzorno krmilni modul

LED svetilk kot npr. LUMA GEN 2 MINICOMPACT BGP 713 z možnostjo daljinske regulacije (DALI), 90 W, 3000 K, 13000 lm, optika DM12 pritrjena na kandelabru iz armiranega plastra, postavitev v temelj višine h = 10m nad nivojem terena.
V svetilki vgrajen nadzorno krmilni modul

LED svetilk kot npr. LUMA GEN 2 NANO BGP 701 z možnostjo daljinske regulacije (DALI), 60 W, 3000 K, 8000 lm, optika DM12 pritrjena na kovinskem pocinkanem kandelabru, postavitev v temelj višine h = 10m nad nivojem terena.
V svetilki vgrajen nadzorno krmilni modul. Na kandelabru nameščena tudi SEM oprema

Povozni enostranski LED utripalec kot npr. LUCIA tip SR–45

Š-CE-04 Predelana in obnovljena prižigališče CR z možnostjo daljinskega nadzora kot npr. F6 proizvajalca ELSTA MOSDORFER

kabelski jašek CR dimenzij 60x60 cm z velikostjo LTŽ pokrova 60 cm x 60 cm nosilnost 125 kN

Obstoječe svetilke, jaški in trase cestne razsvetljave

Rušitev svetilke

POTEK CEVNE KANALIZACIJE IN KABELSKI JAŠKI

JRL

IDENT. Št. PROJ. PODJETJA:	>>3100<<
INVESTITOR:	MOL
NAROČNIK:	DROMOS d.o.o.
OBJEKT:	Celovška prometna ureditev Litostrojske c. na odseku od Celovške c. do Ceste Ljubljanske brigade (odsek1)
OPIS:	cestna razsvetljava L1–L13
STOP. OBDELAVE:	PZI
MERILO:	1:250
Št. PROJEKTA:	03–30–3332/3402
DATUM:	april 2026
ODG. VODJA PROJ.:	S. Maksimović, udig.
ODG. PROJEKTANT:	Ž. Gospodarič die.
ID. Št. ODG.PROJEKTANTA:	>>IZ–1767<<
OBDELOVALEC:	Ž. Gospodarič die.
KONTROLA:	–

DOPOLNITVE OZ. SPREMEMBE PROJEKTA:

Št.	Št. PROJ.:	OPIS:	DATUM:

ODSEK	FAZA:	ŠIFRA PRILOGE:
	004.2130	G.4